


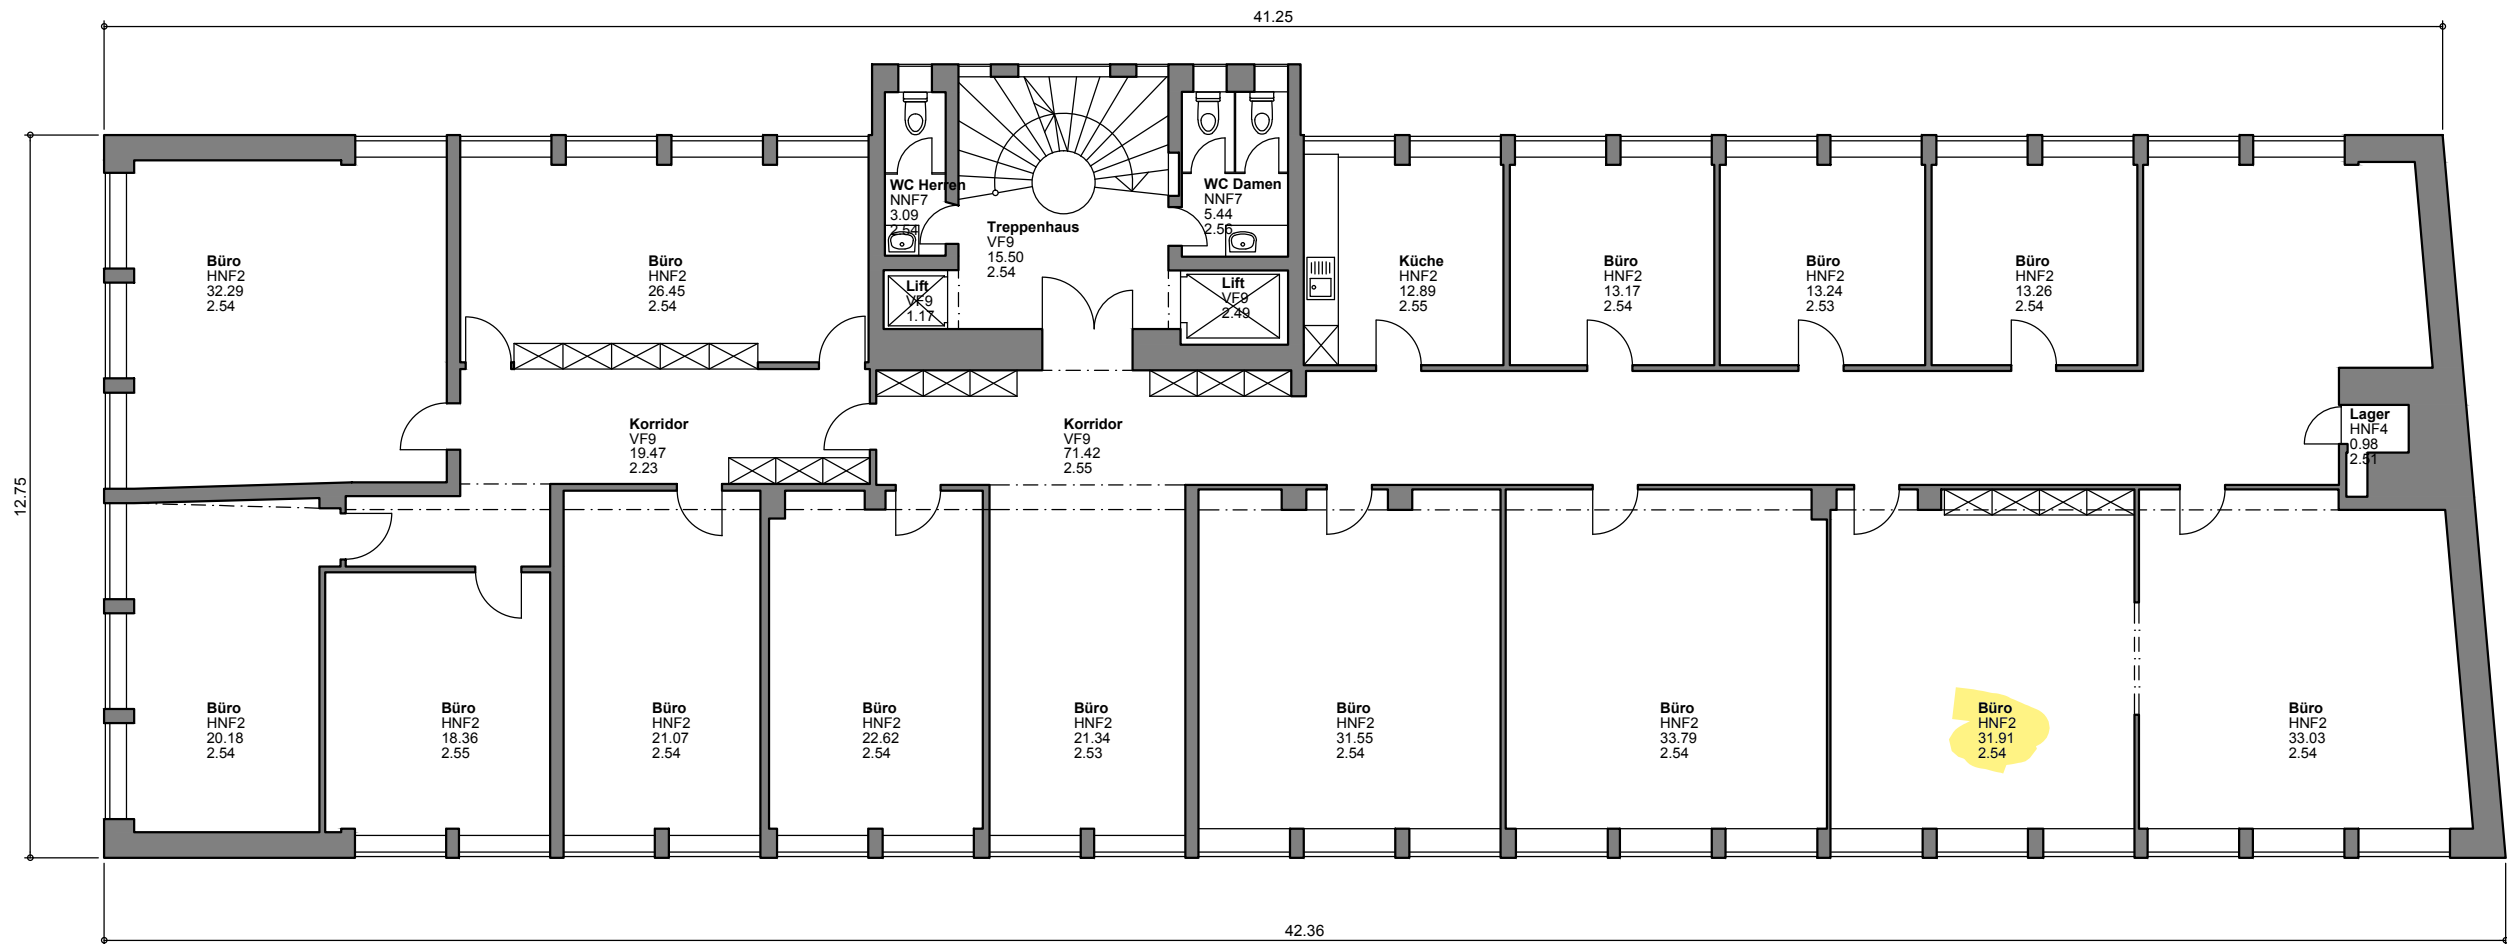

**Livit**

Real Estate Management  
Livit AG, Altstetterstr. 124, 8048 Zürich

Objekt: **Gewerbehaus**  
Adresse: **Mühlebachstrasse 43**  
8008 Zürich  
Geschoss: **4. Obergeschoss**  
Plantyp: **Bewirtschaftungsplan**  
Stand: **11.03.2014**

0 1.5 3m  
Massstab 1:150 (A3)

Die aufgeführten Raum- und Geschossflächen wurden nach  
SIA416/50165 erhoben und nach DIN277 strukturiert.  
Der dargestellte Grundriss wurde mittels tachimetrischer Methode  
neu vermessen und bietet eine Genauigkeit von +/- 1cm