


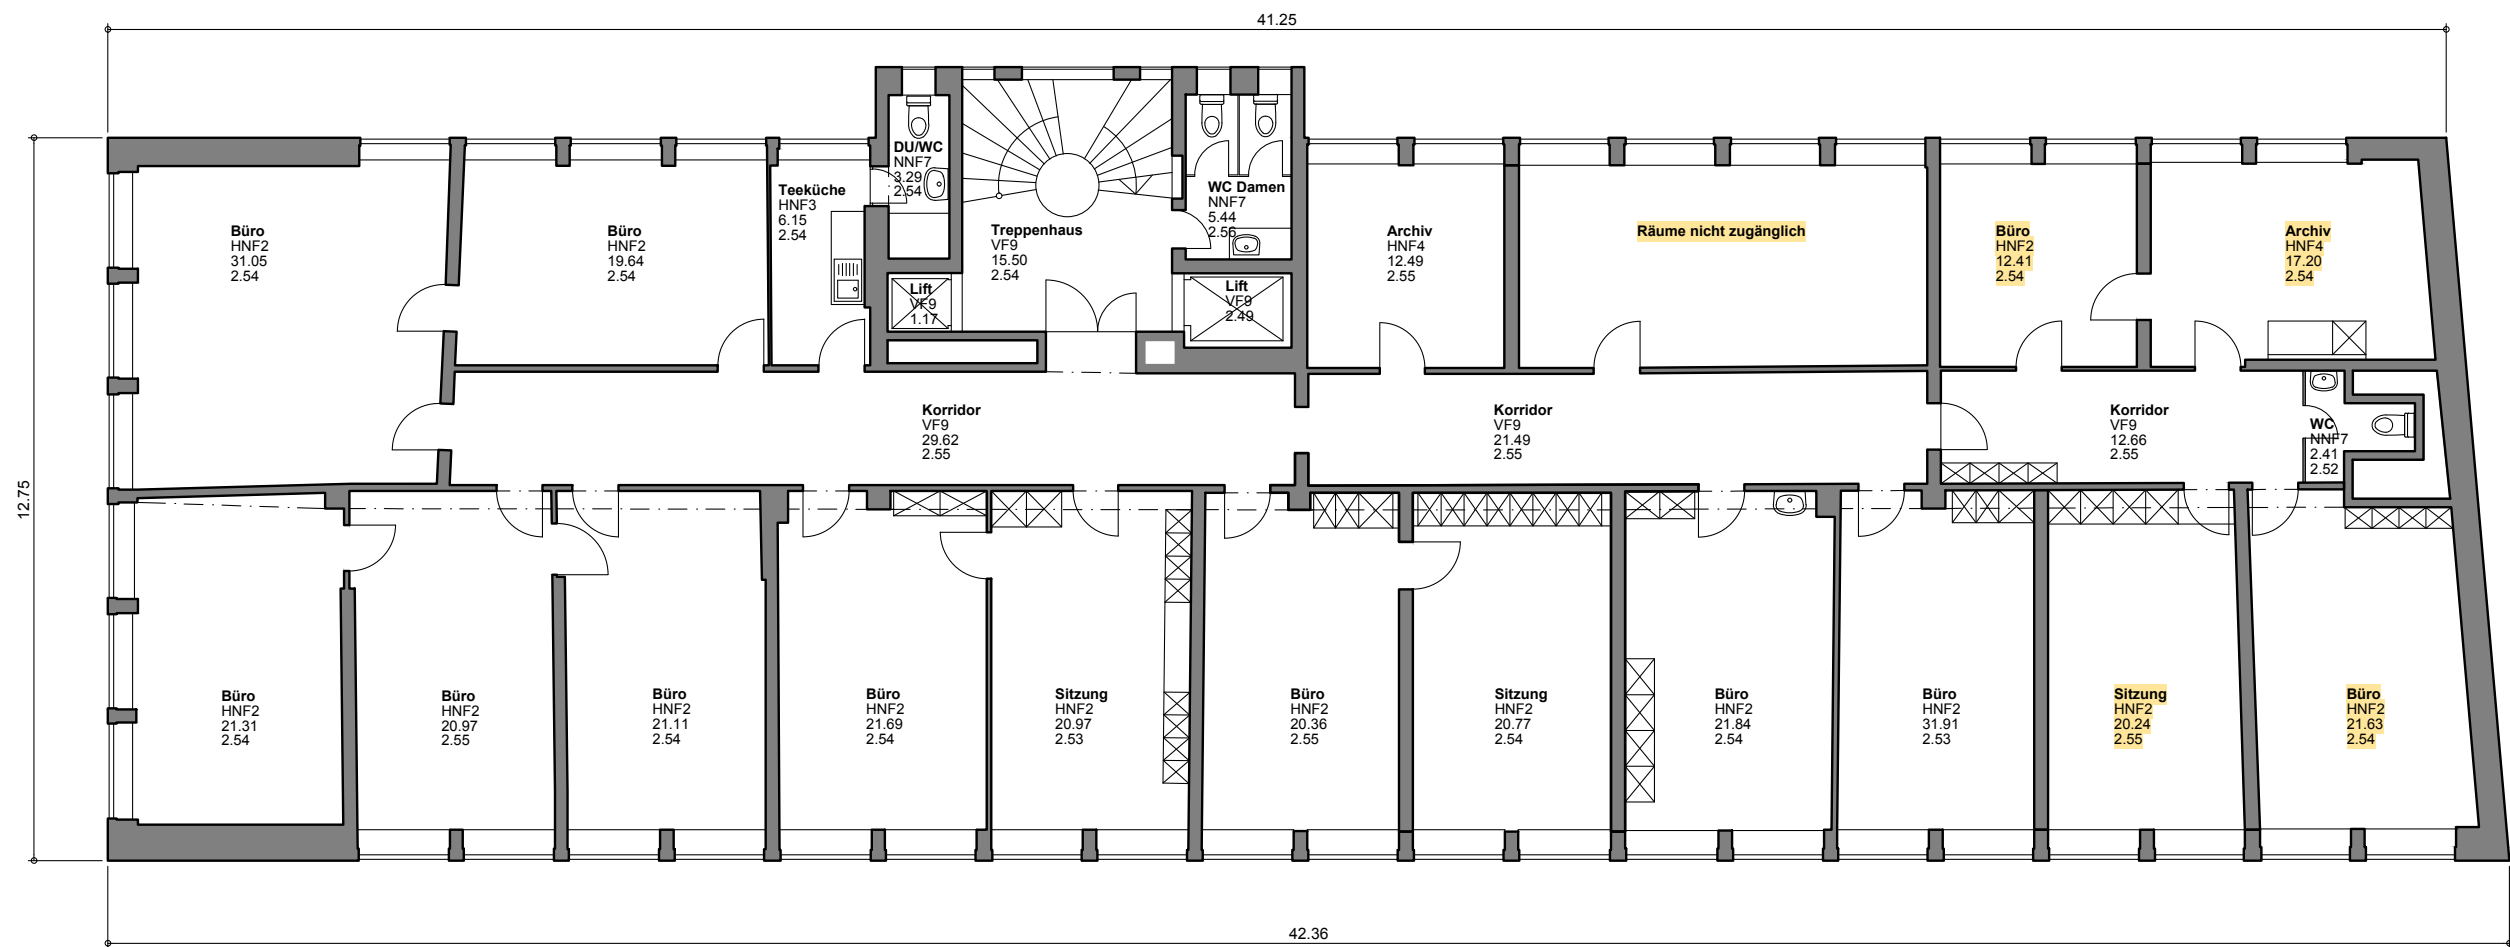

Livit

Real Estate Management
Livit AG, Altstetterstr. 124, 8048 Zürich

Objekt: **Gewerbehaus**
Adresse: **Mühlebachstrasse 43**
8008 Zürich
Geschoss: **1. Obergeschoss**
Plantyp: **Bewirtschaftungsplan**
Stand: **11.03.2014**

0 1.5 3m
Massstab 1:150 (A3)



Die aufgeführten Raum- und Geschossflächen wurden nach SIA 16/00/165 erhoben und nach DIN 277 strukturiert. Der dargestellte Grundriss wurde mittels tachimetrischer Methode neu vermessen und bietet eine Genauigkeit von +/- 1cm