
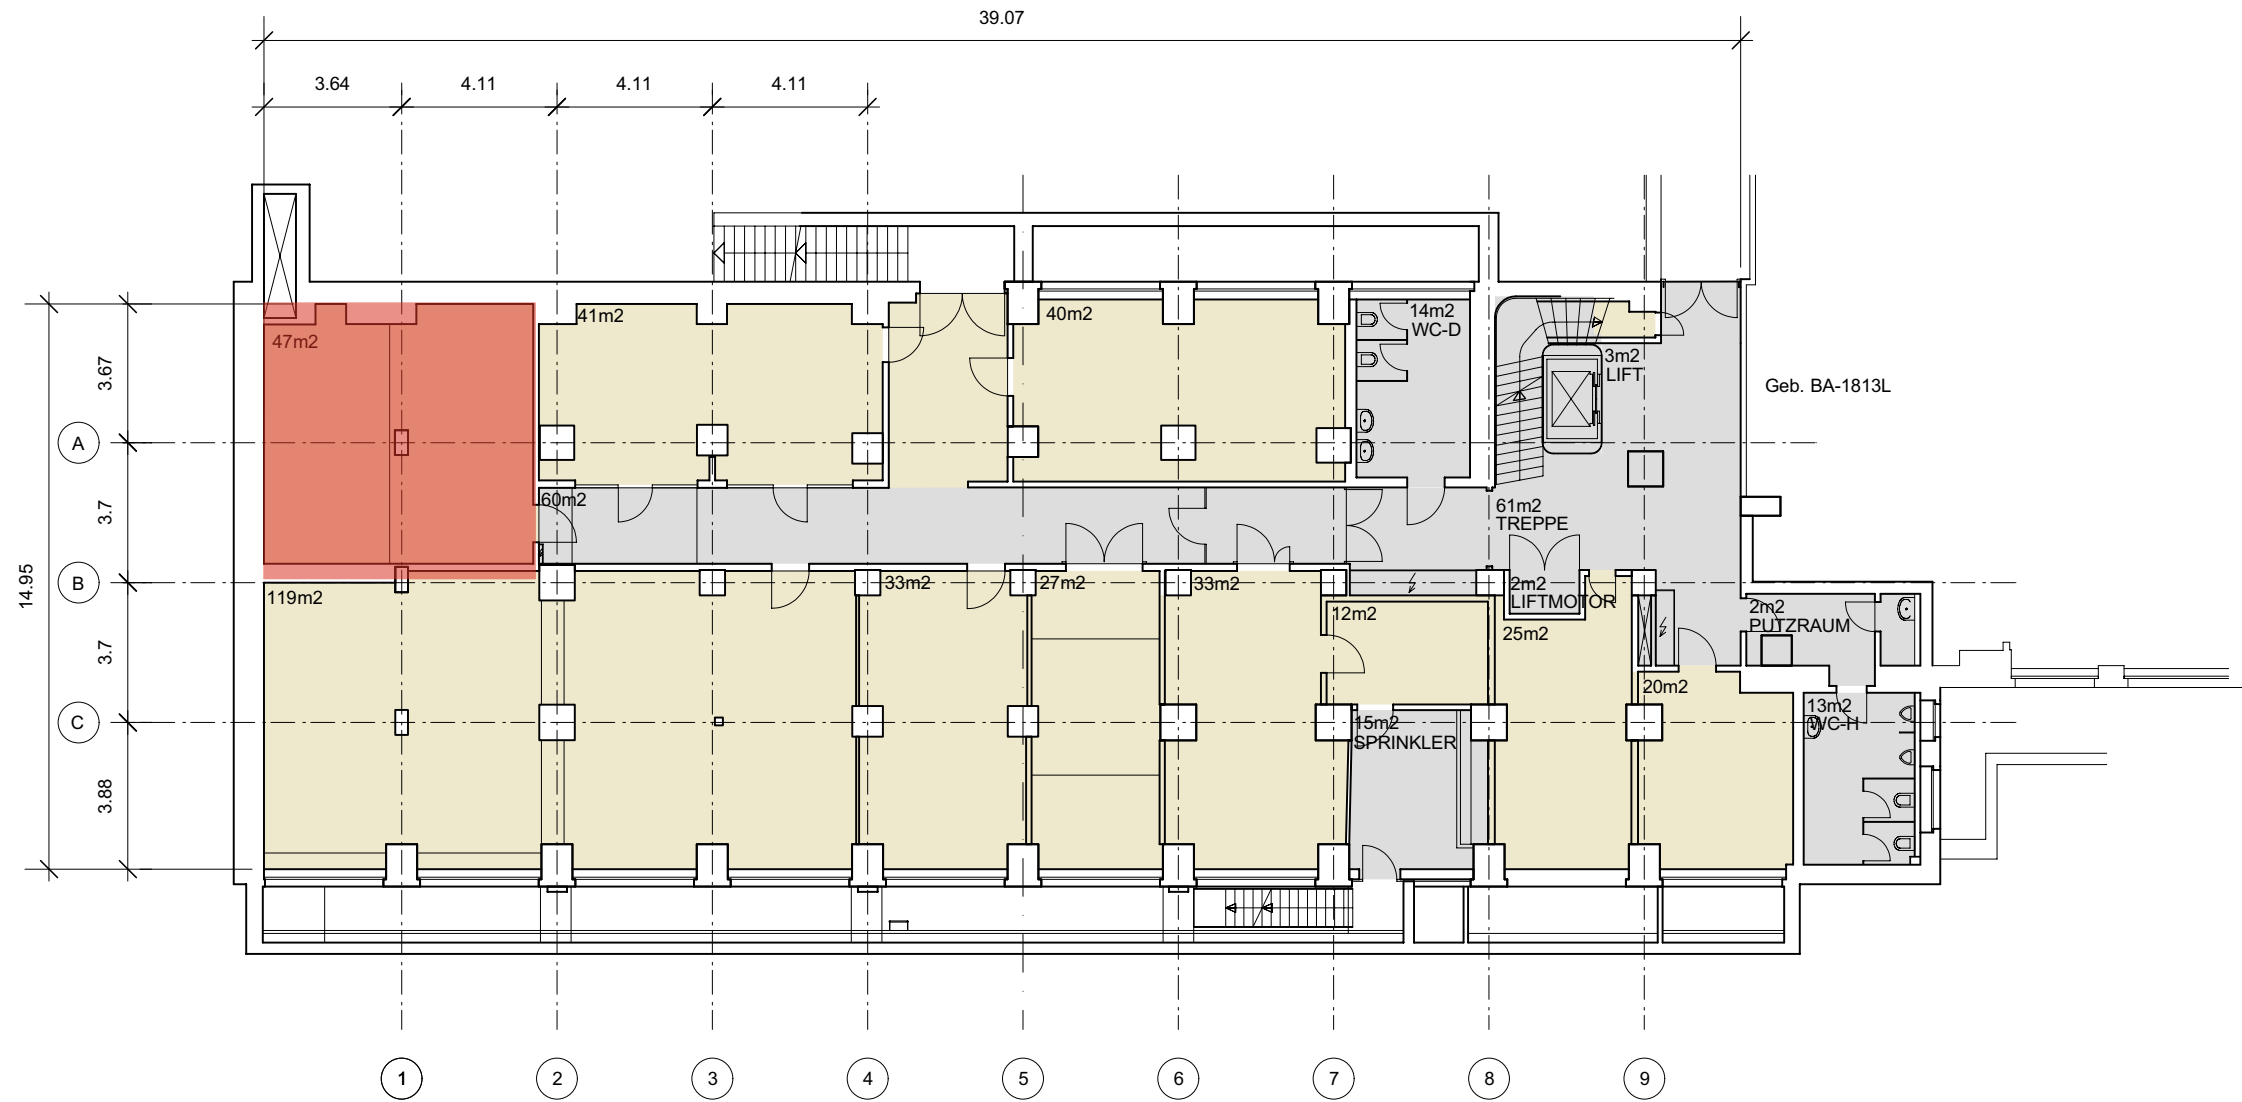


Längsschnitt 1813S H69

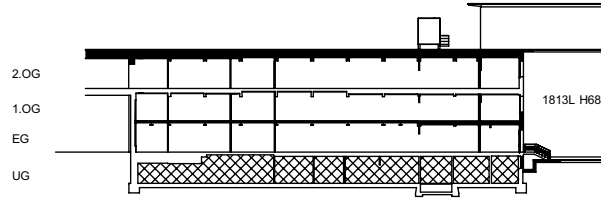


Lichte Raumhöhe 3.11 m

NGF SIA	570 m ²
-INFRAFL n. z.	170 m ²
BNF	400 m ²

BGF	704 m ²
-----	--------------------

Flächenausmass 06.02.2009:

NGF SIA	590 m ²
-INFRAFL n. z.	175 m ²
BNF	415 m ²

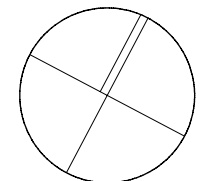

B.E.R.G. Architekten, Schöntalstrasse 21, 8004 Zürich, Tel 044 463 06 88, Fax 044 463 07 06

Livit AG, Real Estate Management, Altstetterstrasse 124, Postfach 8048 Zürich

Grundrisse
1. Untergeschoss

Baden Nord
Officegebäude ABB AG
Mieterpläne

000

Datum: 06.02.2009

Massstab: 1:200

Plan Gr.: A3

Gez.: rei

Rev.

Rev.

Rev.

Rev.

Rev.