
Terradata Ost AG
Lindenwiesstrasse 14
9201 Gossau SG
T 071 388 85 60 gossau@terradata.ch
F 071 388 85 90 www.terradata.ch

terradata VERMESSUNGEN

zertifiziert nach ISO 9001

Objekt	Architekturvermessung PKZ, Rue St. Maurice 12, 2000 Neuchâtel	101175
Plan	**MIETFLÄCHEN** **GRUNDRISS 3. OBERGESCHOSS**	MASSSTAB 1 : 100 PL-NUMMER **101175_06B** PL-GRÖSSE A3 DATUM 01.06.2022 GEZEICHNET HoP REVISION
Produkt-Beschrieb	**Grundrlss-Aufnahme** Die Aufnahme wurde mit Tachymeter und Handmess-Lasergerät durchgeführt. Detaillierungsgrad 1:50 / Die Genauigkeit (m.F.) der Messung beträgt 2 cm. Höhenfixpunkt PP 1571 = 433.683 m ü.M.	
Nachführung 2022_1	**Datenherkunft Nachführungsgrundlagen** Plannummer: 170126_Schnitt Liftschächte_Modification Ascenseur 062 CLIENT.dwg Die Terradata übernimmt kein Gewähr auf übernommene Plangrundlagen	

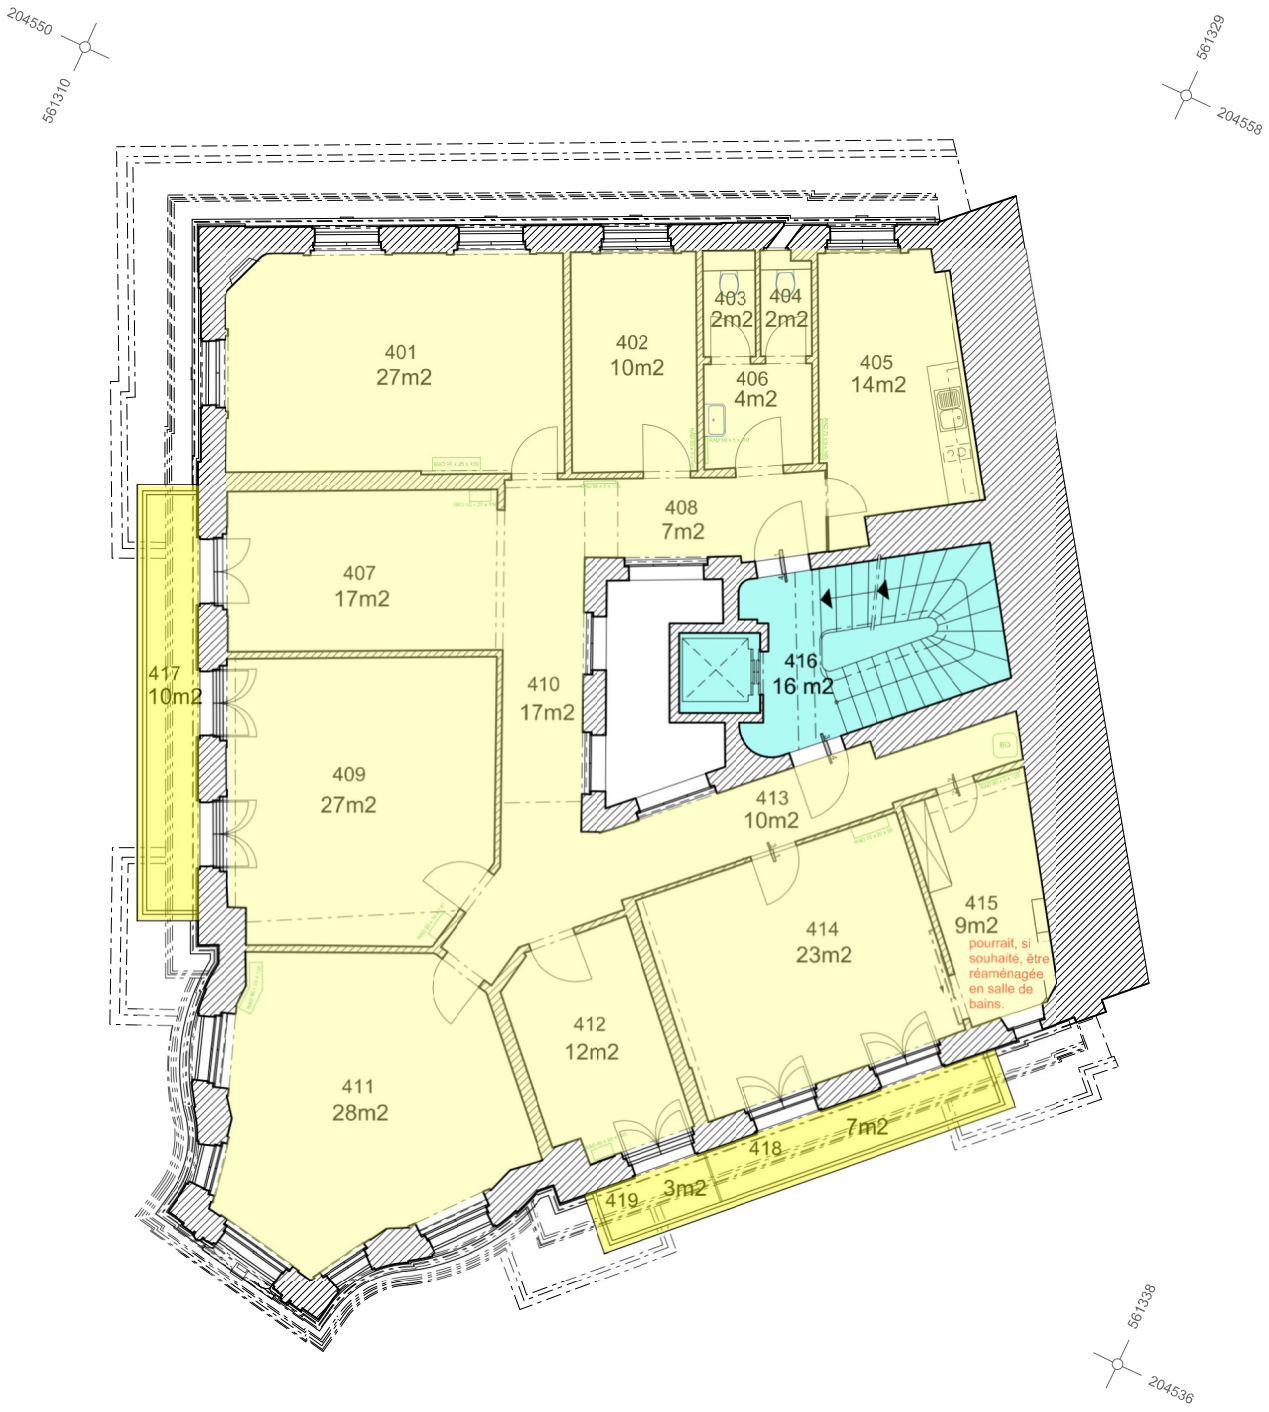

0 1 2 3 4 5 6 7 8 9 10 m