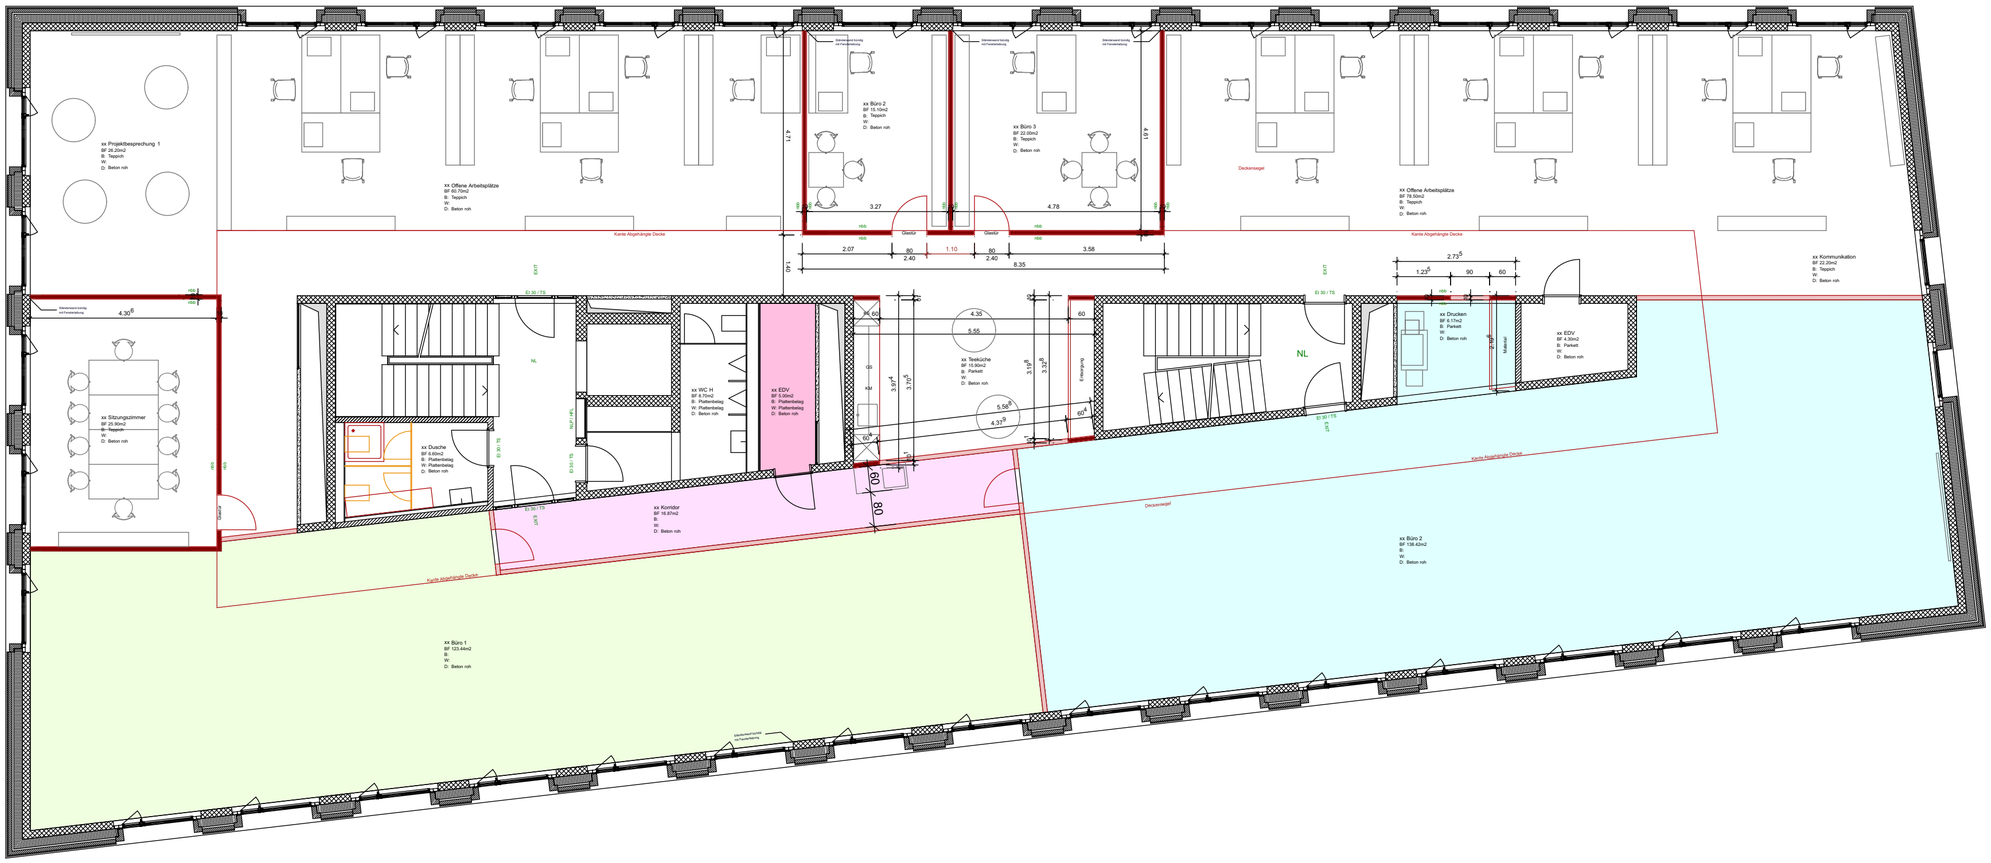
xx Projektbesprechung 1
BF 26.20m2
B: Teppich
W:
D: Beton roh
xx Offene Arbeitsplätze
BF 60.15m2
B: Teppich
W:
D: Beton roh
xx Büro 2
BF 15.10m2
B: Teppich
W:
D: Beton roh
xx Büro 3
BF 22.00m2
B: Teppich
W:
D: Beton roh
Deckensegel
xx Offene Arbeitsplätze
BF 78.50m2
B: Teppich
W:
D: Beton roh
xx Kommunikation
BF 22.20m2
B: Teppich
W:
D: Beton roh
Kante Abgehängte Decke
xx Sitzungszimmer
BF 25.90m2
B: Teppich
W:
D: Beton roh
xx Dusche
BF 8.60m2
B: Plattenbelag
W: Plattenbelag
D: Beton roh
xx WC H
BF 8.70m2
B: Plattenbelag
W: Plattenbelag
D: Beton roh
xx EDV
BF 5.00m2
B: Plattenbelag
W: Plattenbelag
D: Beton roh
xx Teeküche
BF 15.90m2
B: Parkett
W:
D: Beton roh
xx Drucken
BF 8.17m2
B: Parkett
W:
D: Beton roh
xx EDV
BF 4.30m2
B: Parkett
W:
D: Beton roh
Materialr.
NL
Notausg.
Gleitsr
Glasfsr
Eingangsbereich
xx Korridor
BF 16.87m2
B:
W:
D: Beton roh
xx Büro 1
BF 123.44m2
B:
W:
D: Beton roh
xx Büro 2
BF 138.42m2
B:
W:
D: Beton roh
Deckensegel
Deckenheizung
Deckenkühlung
Fußbodenheizung