

CCHE

Impasse Colombelle 8
GRAND SACONNEX
Proposition de surfaces
30/01/2026


Impasse Colombelle 8
CH-1212 Grand Saconnex

Surface R+2 = 273 m²
dont 1 SAS = 5 m²

Surface R+1 = 481 m²
dont 2 SAS = 8 m²

1. 114 + 78 = 192 m²
2. 152 + 164 = 316 m²
3. 73 m²
4. 169 m²

Surfaces 1+3:
192 + 73 = 265 m²

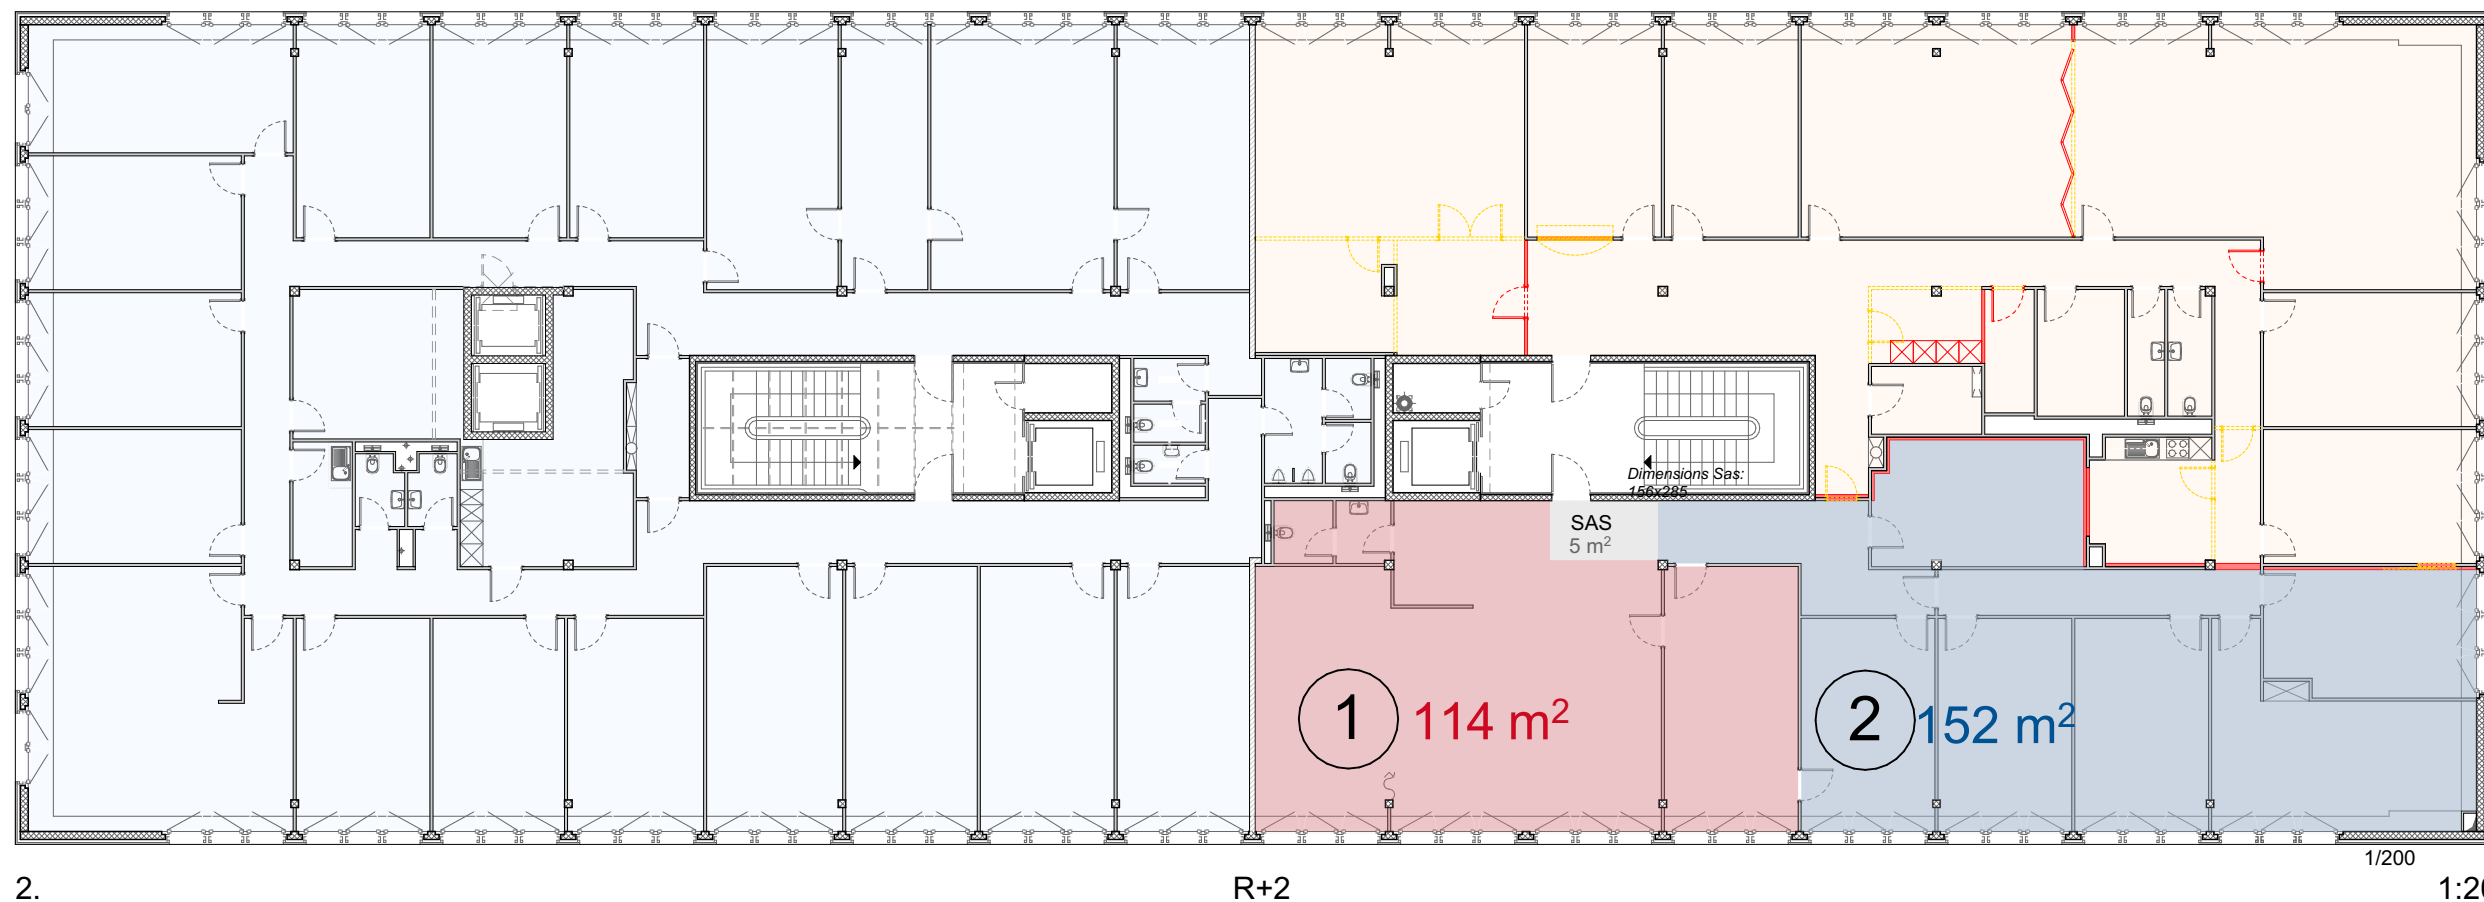

*Proposition de Space-planning
à confirmer par l'ingénieur feu
et mandataires.*
30/01/2026


CCHE

CCHE Nyon SA
Rue de la Morâche 9
CH-1260 Nyon
Tél. +41 22 363 76 80
www.cche.com

Impasse Colombelle 8

CH-1212 Grand Saconnex


Dans cette étude, chaque surface dispose d'une zone sanitaire dédiée.

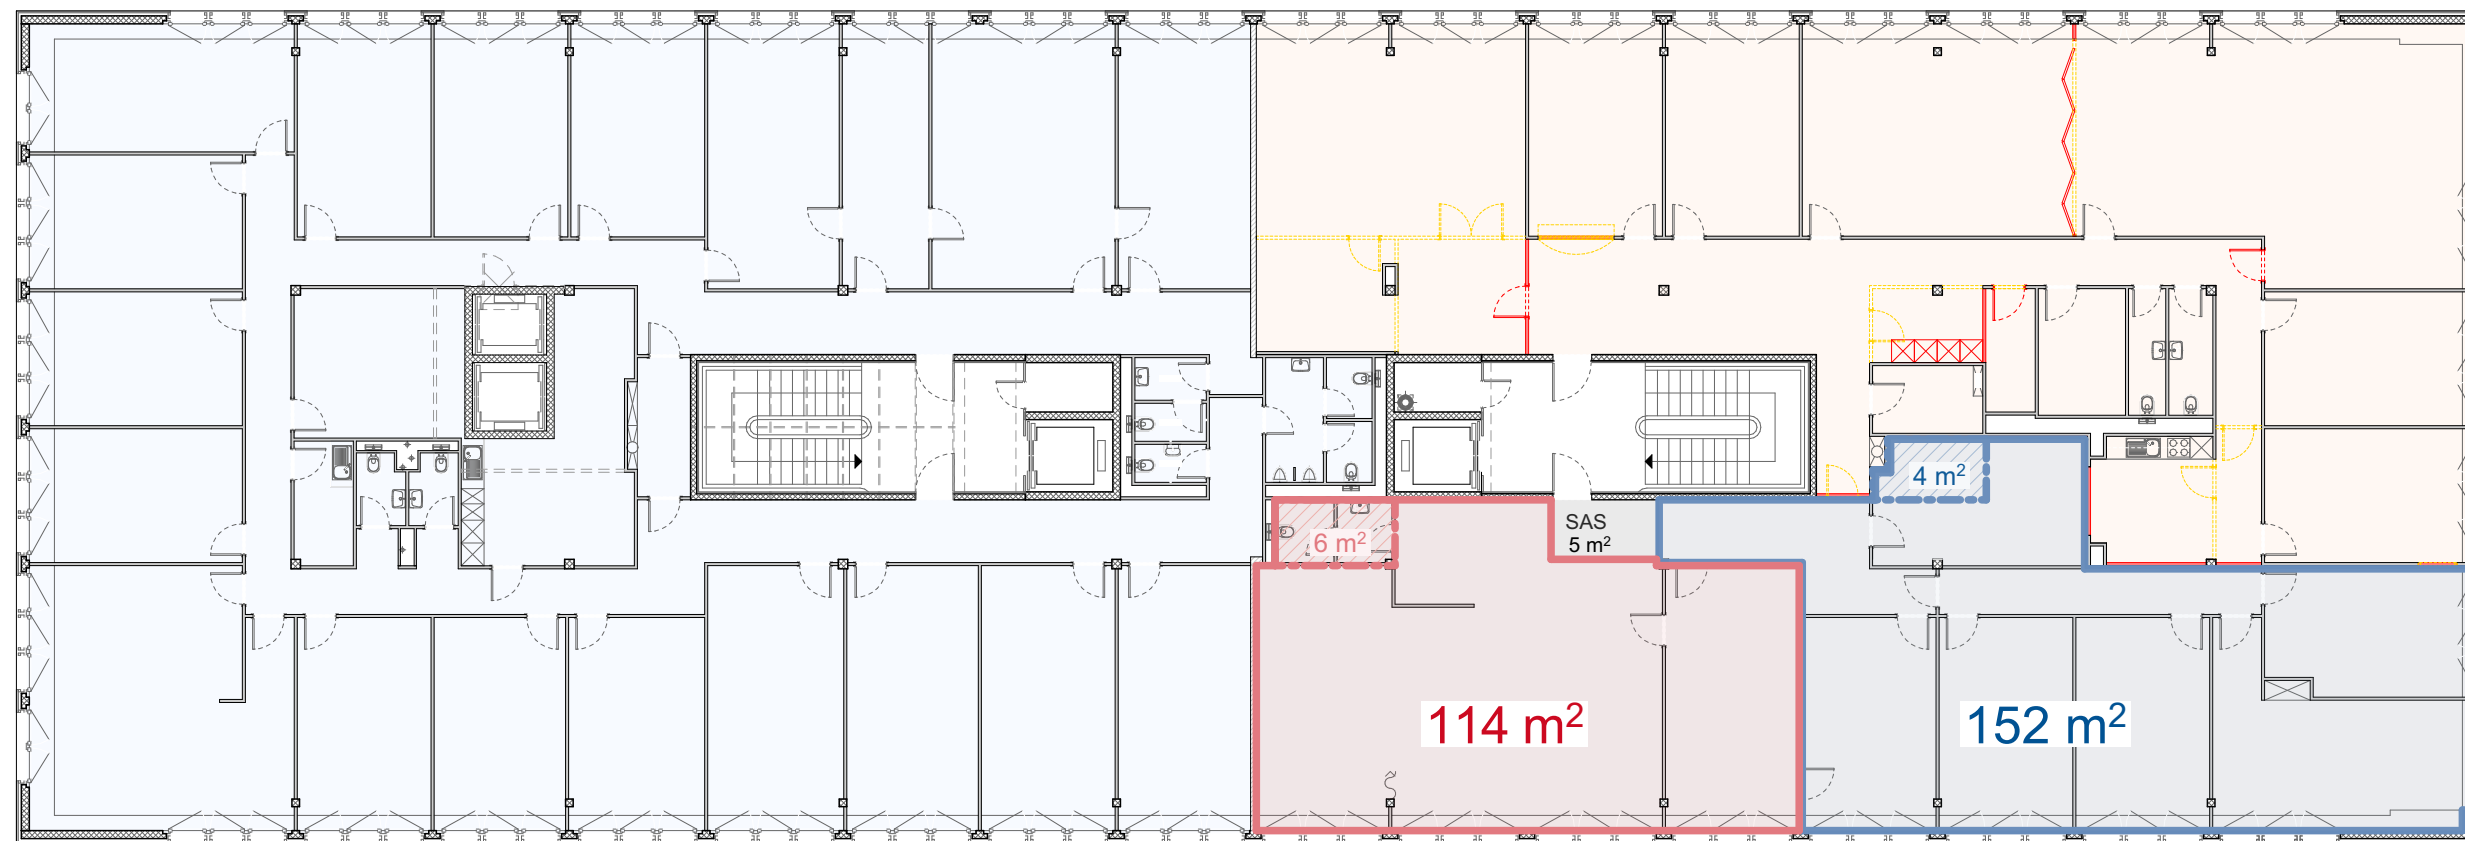

2.

R+2

1:200

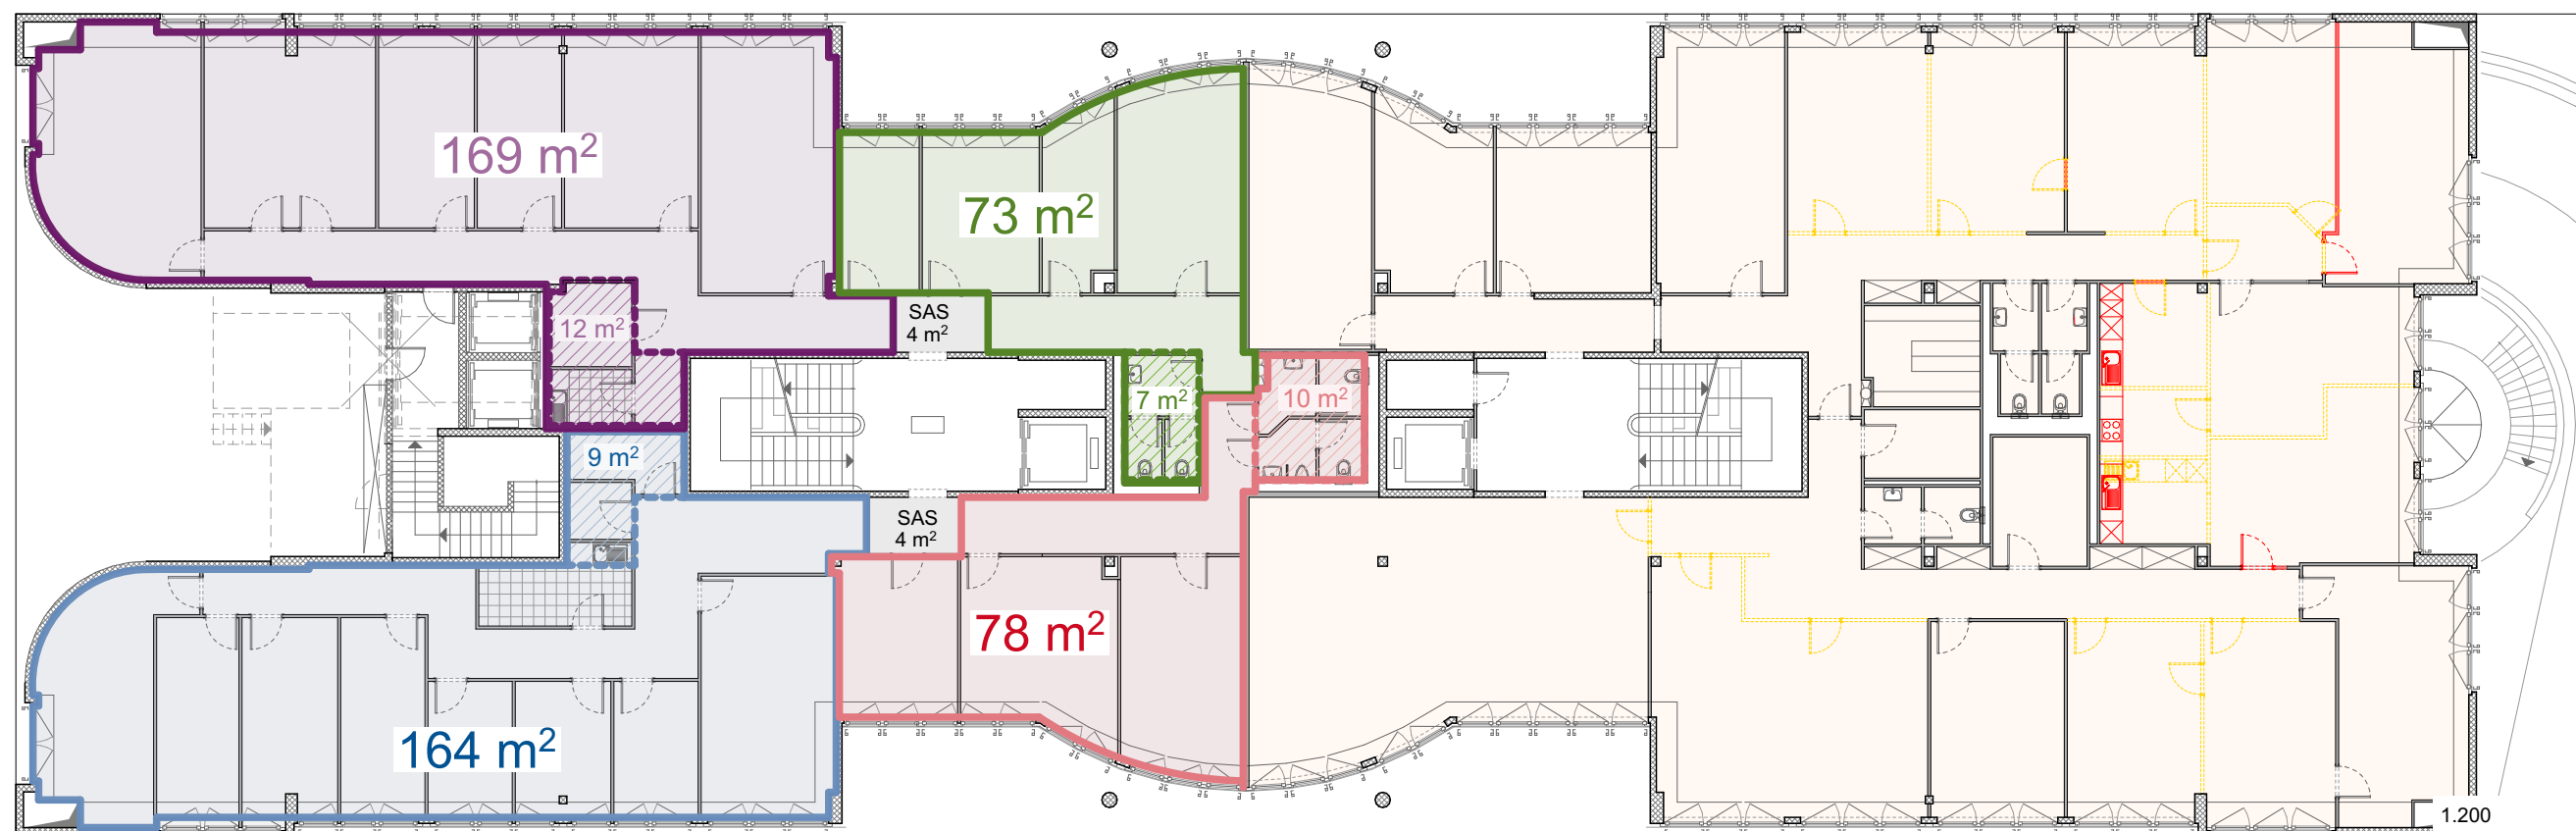

1.

R+1

1:200

Base de plan par Coral Studio


*Proposition de Space-planning
à confirmer par l'ingénieur feu
et mandataires.*
30/01/2026

Impasse Colombelle 8

CH-1212 Grand Saconnex


Dans cette étude, les surfaces du niveau
R+1 dispose d'une zone sanitaire
commune.

En revanche, pour le niveau R+2, une
zone sanitaire est conservée pour
chaque surface.

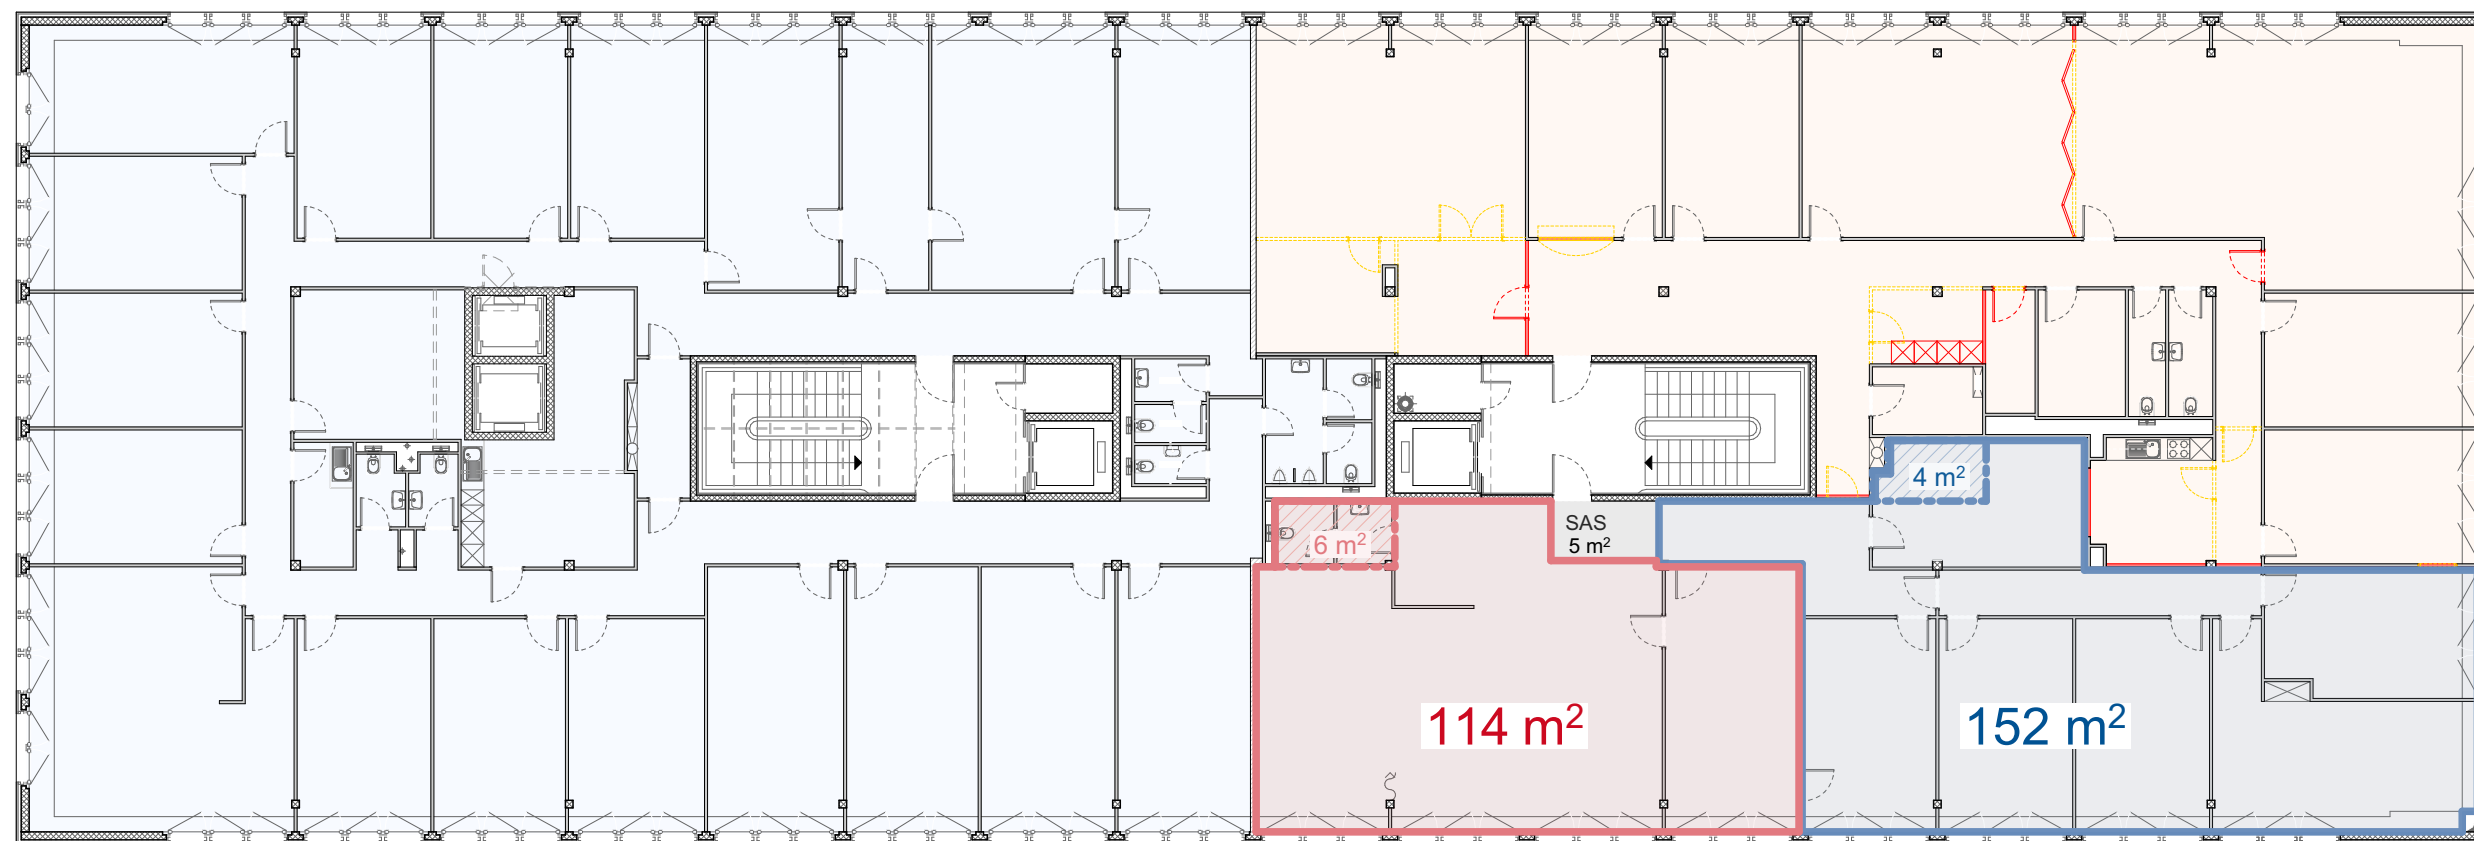

2. R+2

1:200

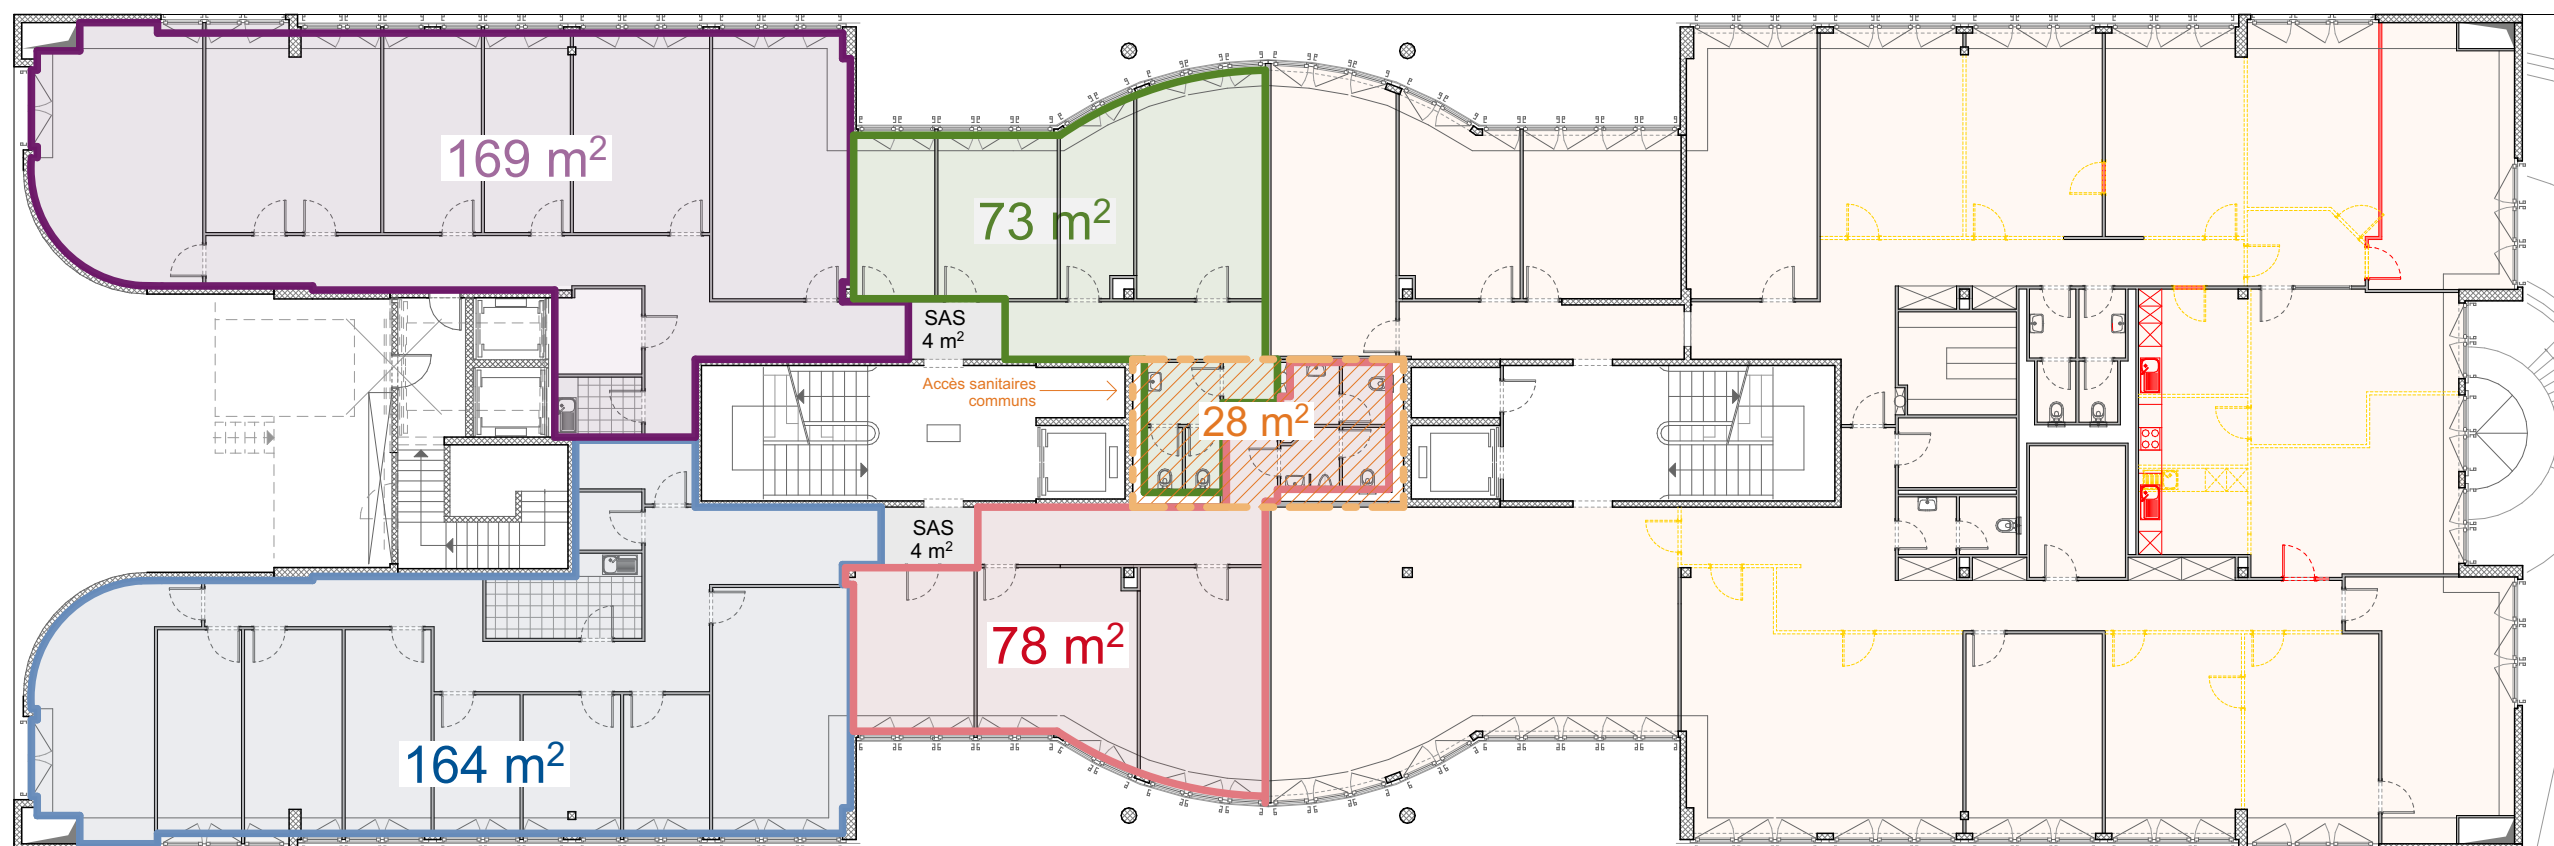

1. R+1

1:200

Proposition de Space-planning
à confirmer par l'ingénieur feu
et mandataires.

30/01/2026