


- WEINROT
WHG 1.3
- ORANGE
WHG 1.4
- GOLDGELB
WHG 1.5
- HELLGRÜN
WHG 1.6
- HELLGRÜN
WHG 1.7
- DUNKELGRÜN
WHG 1.8
- HELLGRAU
WHG 1.9

- DUNKELGRAU
Gewerbe 1.3.1
- OKKERGRÜN
Gewerbe 1.2.1
- SONNENGELB
Gewerbe 1.1.1
- SCHWARZBRAUN
Archiv / Lager
- MINT-GRÜN
Gesonderten Nebenraum

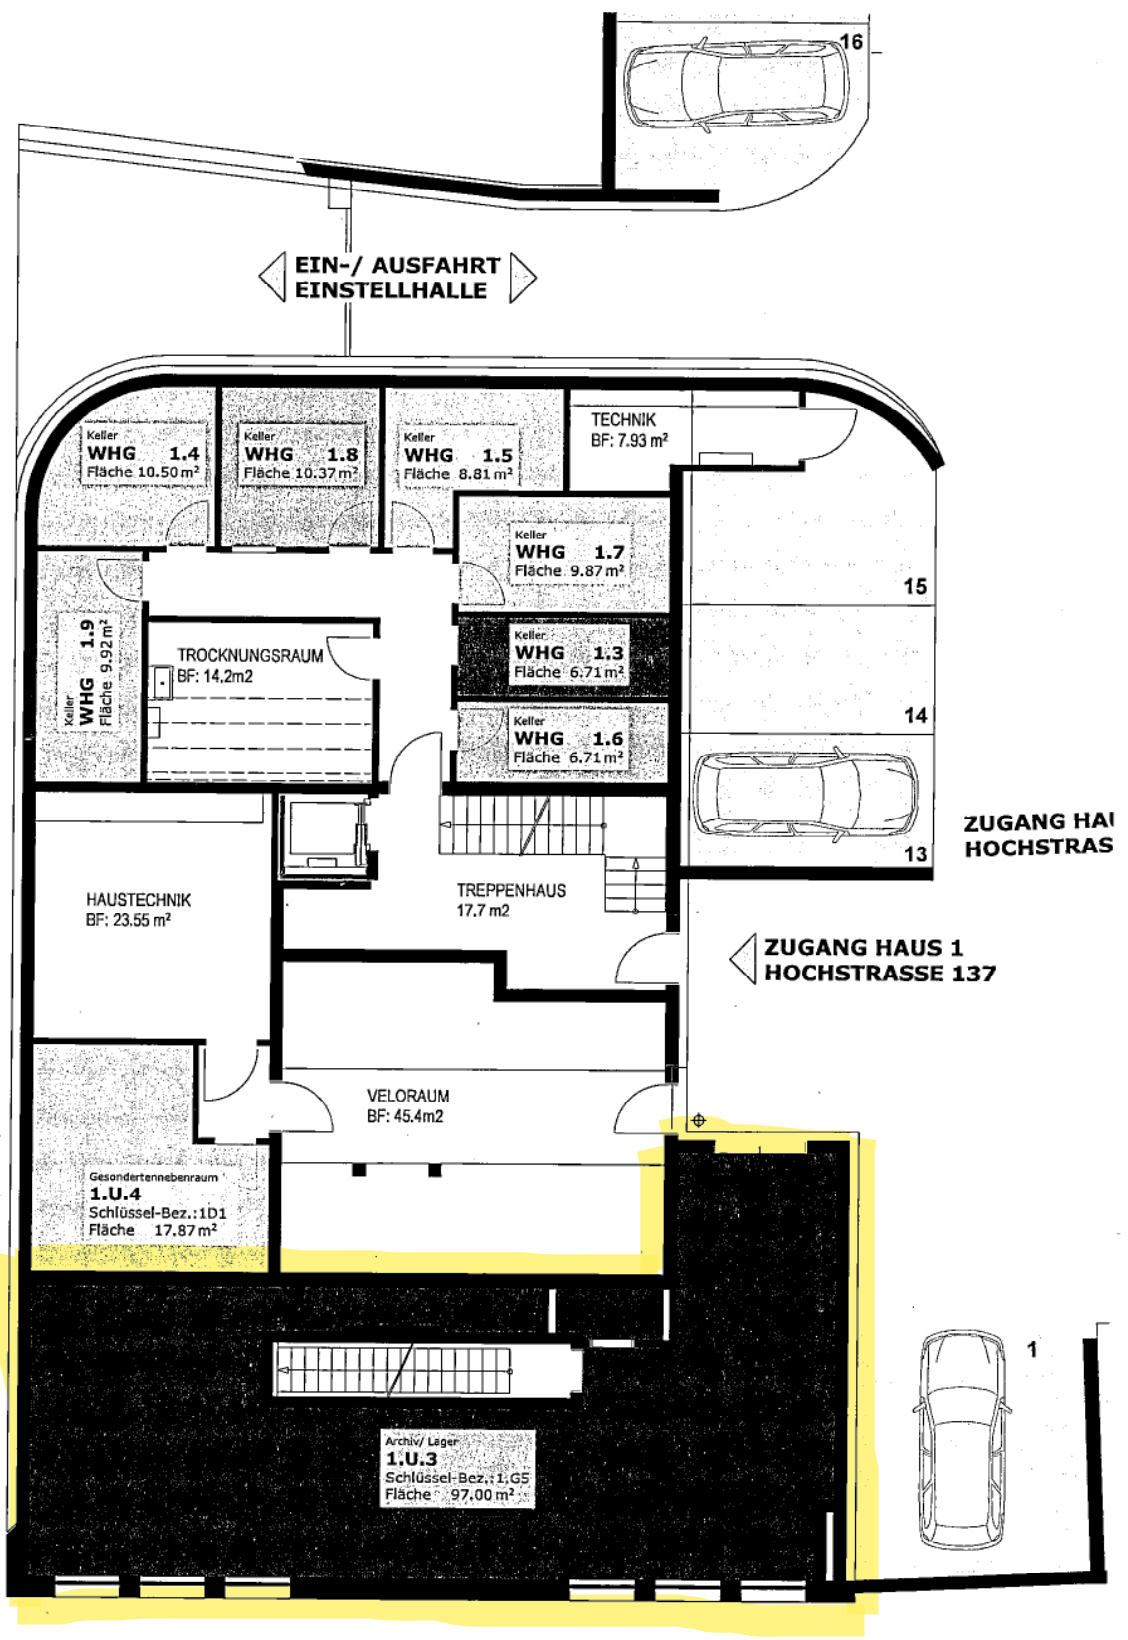

1
HAUS

1:100
Mst

| | | | | | |
|----------------------|----------------|-------------------|-------------------|---------------------|-------------------|
| UNTERGESCHOSS | Planformat: A3 | Geändert von: GRP | Datum: 24.03.2015 | Gezeichnet von: RAS | Datum: 20.10.2014 |
|----------------------|----------------|-------------------|-------------------|---------------------|-------------------|



"NEUBAU"
5 MFH ROMANUM
8330 Pfäffikon ZH

