


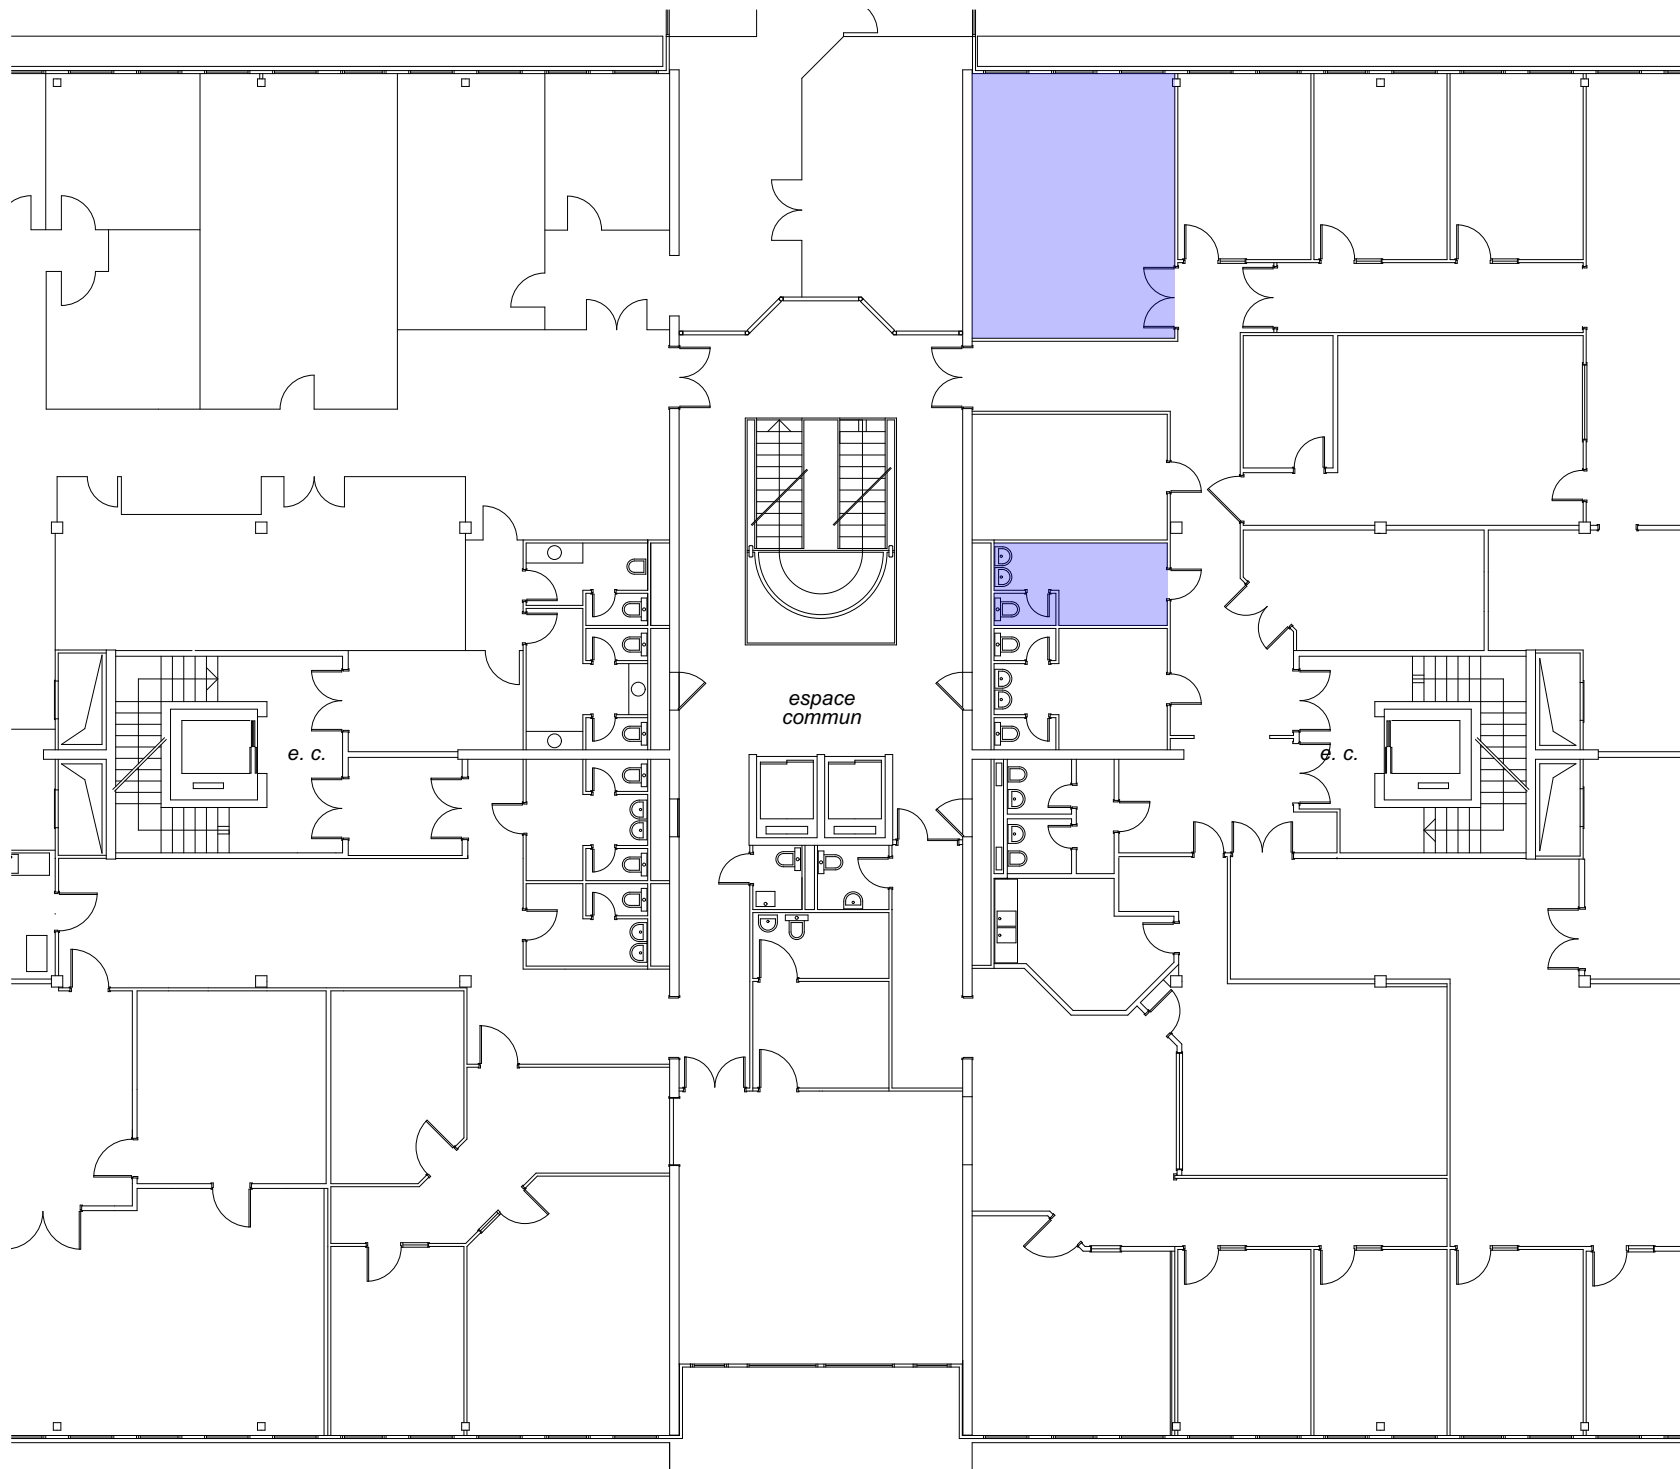

SRM

Swiss Real Management AG
WHERE SWISS QUALITY AND REAL ESTATE MEET

Mühlebachstrasse 43
CH-8008 Zürich
www.swissrealmanagement.ch

Bâtiment commercial

Chemin des Aulx 18
1228 Plan-les-Ouates

Plan de location

env. 48 m²
de surf. commerciale*

2ème étage
Espaces commerciaux

Echelle : 1/200
Date : 31.07.23



Annexe du bail à loyer
(818-88-01)

Annexe 1

Annexe du bail à loyer

Visa :

entre Eldista GmbH
(bailleur)
et Analysis Lab SA
(locataire)

*la surface comprend 5% de co-utilisation
non exclusive des espaces communs.