1. Obergeschoss

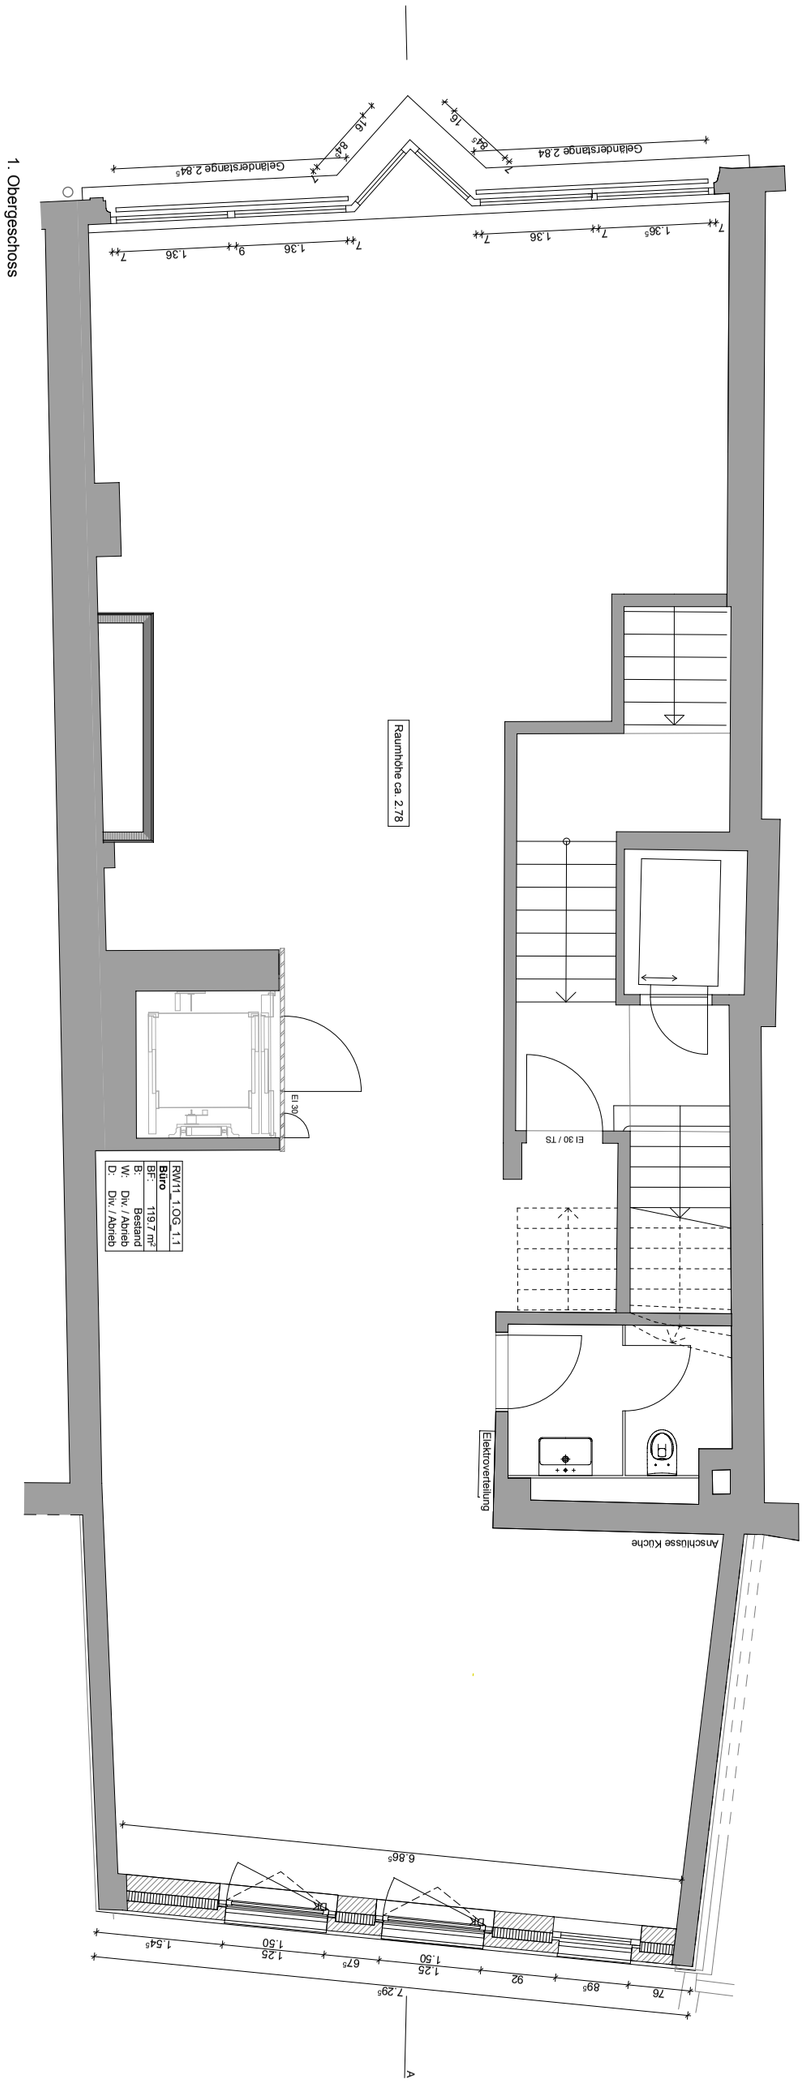

Die Masse sind am Bau zu kontrollieren. Allfällige Differenzen der Bauleitung zu melden!

Keller I Branzanti I Architekten AG
Oberdorfstrasse 10, 8001 Zürich
T 043 322 01 43, info@kbarchitekten.ch

215.1 Rennweg 11 Dossier A3

Erdgeschoss/ 1. Obergeschoss

1:75 / A3
20.02.25
A.16.8