


1.OG

- 1** Büro 468m²
(zusammen mit EG, 2.OG
und 3.OG 1877m²)
- 2** Büro 429m²
- 3** Büro 96m²
(zusammen mit Gewerbe
im EG 201m²)

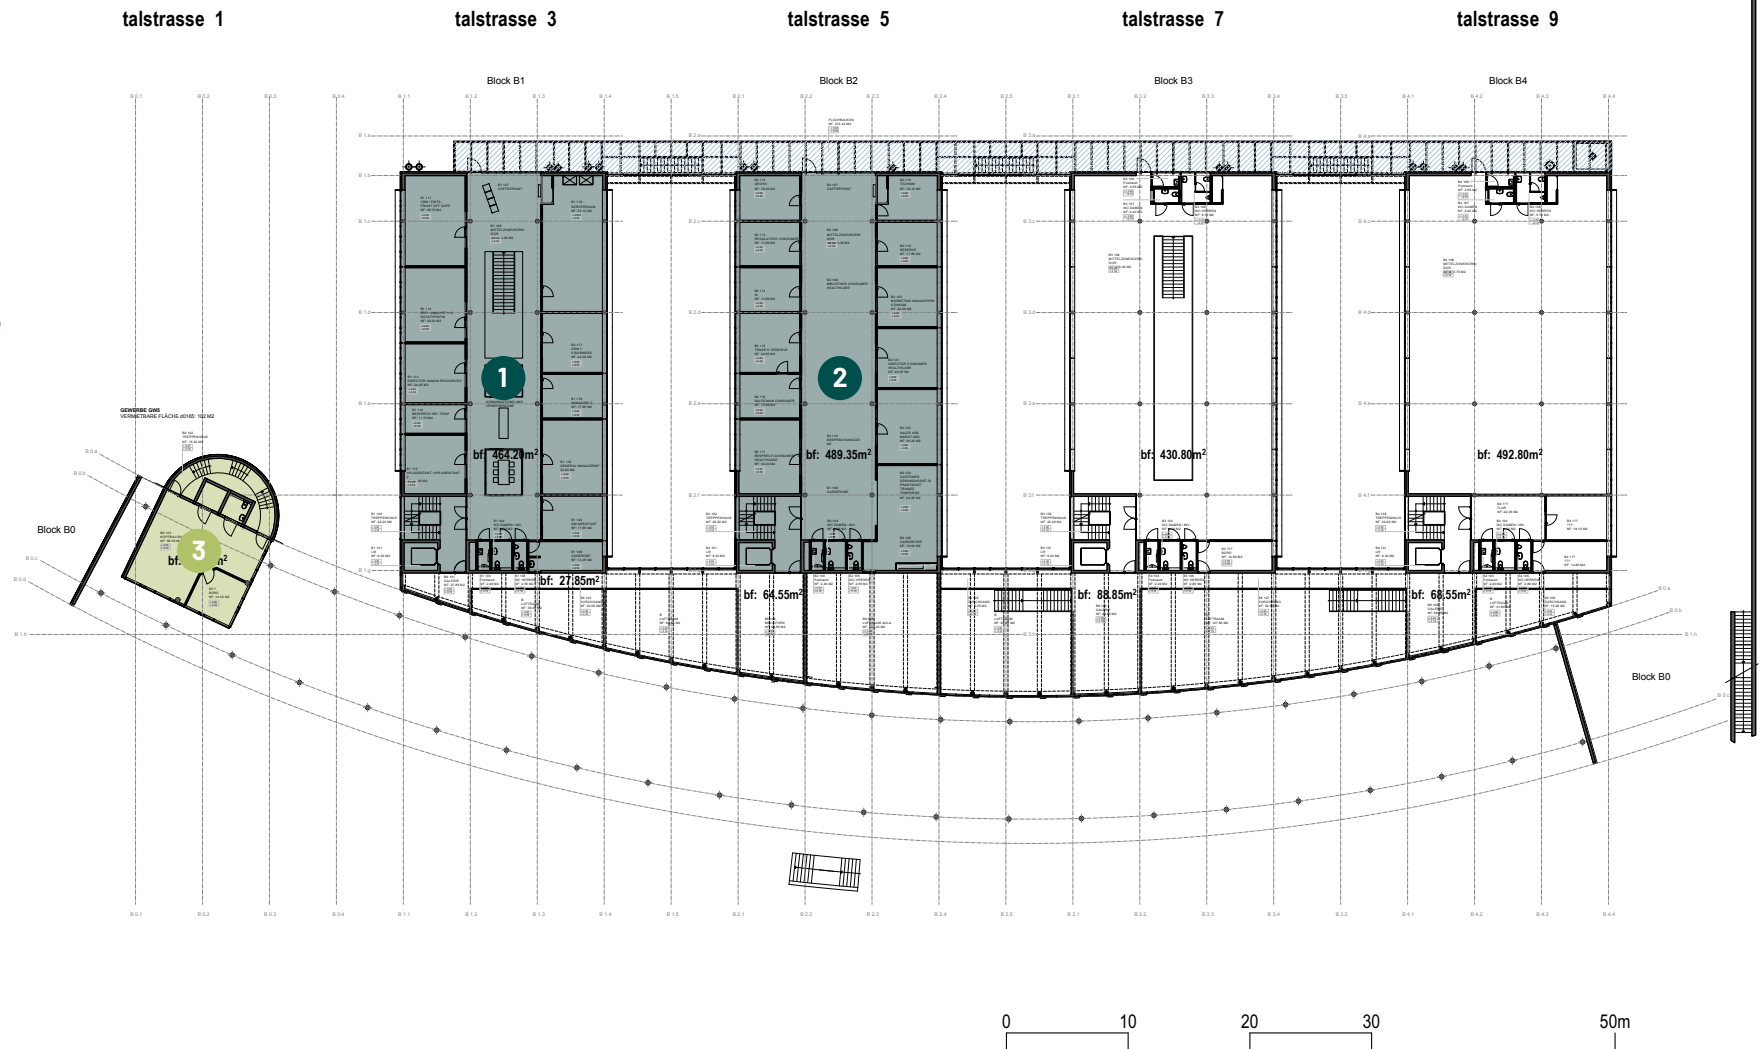

- 1** Büro 477m²
(zusammen mit 1.OG, 2.OG
und 3.OG 1877m²)
- 2** Gewerbe 103m²
- 3** Gewerbe 105m²
(zusammen mit Büro
im 1.OG 201m²)

