
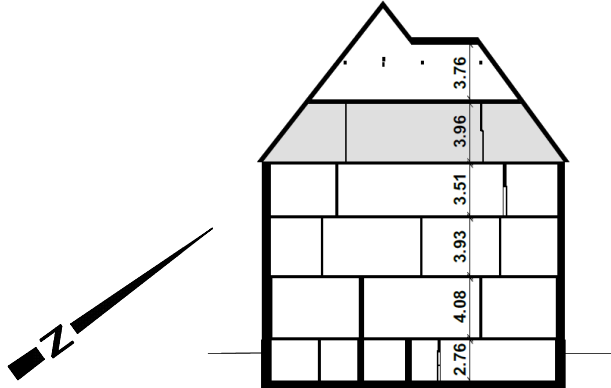


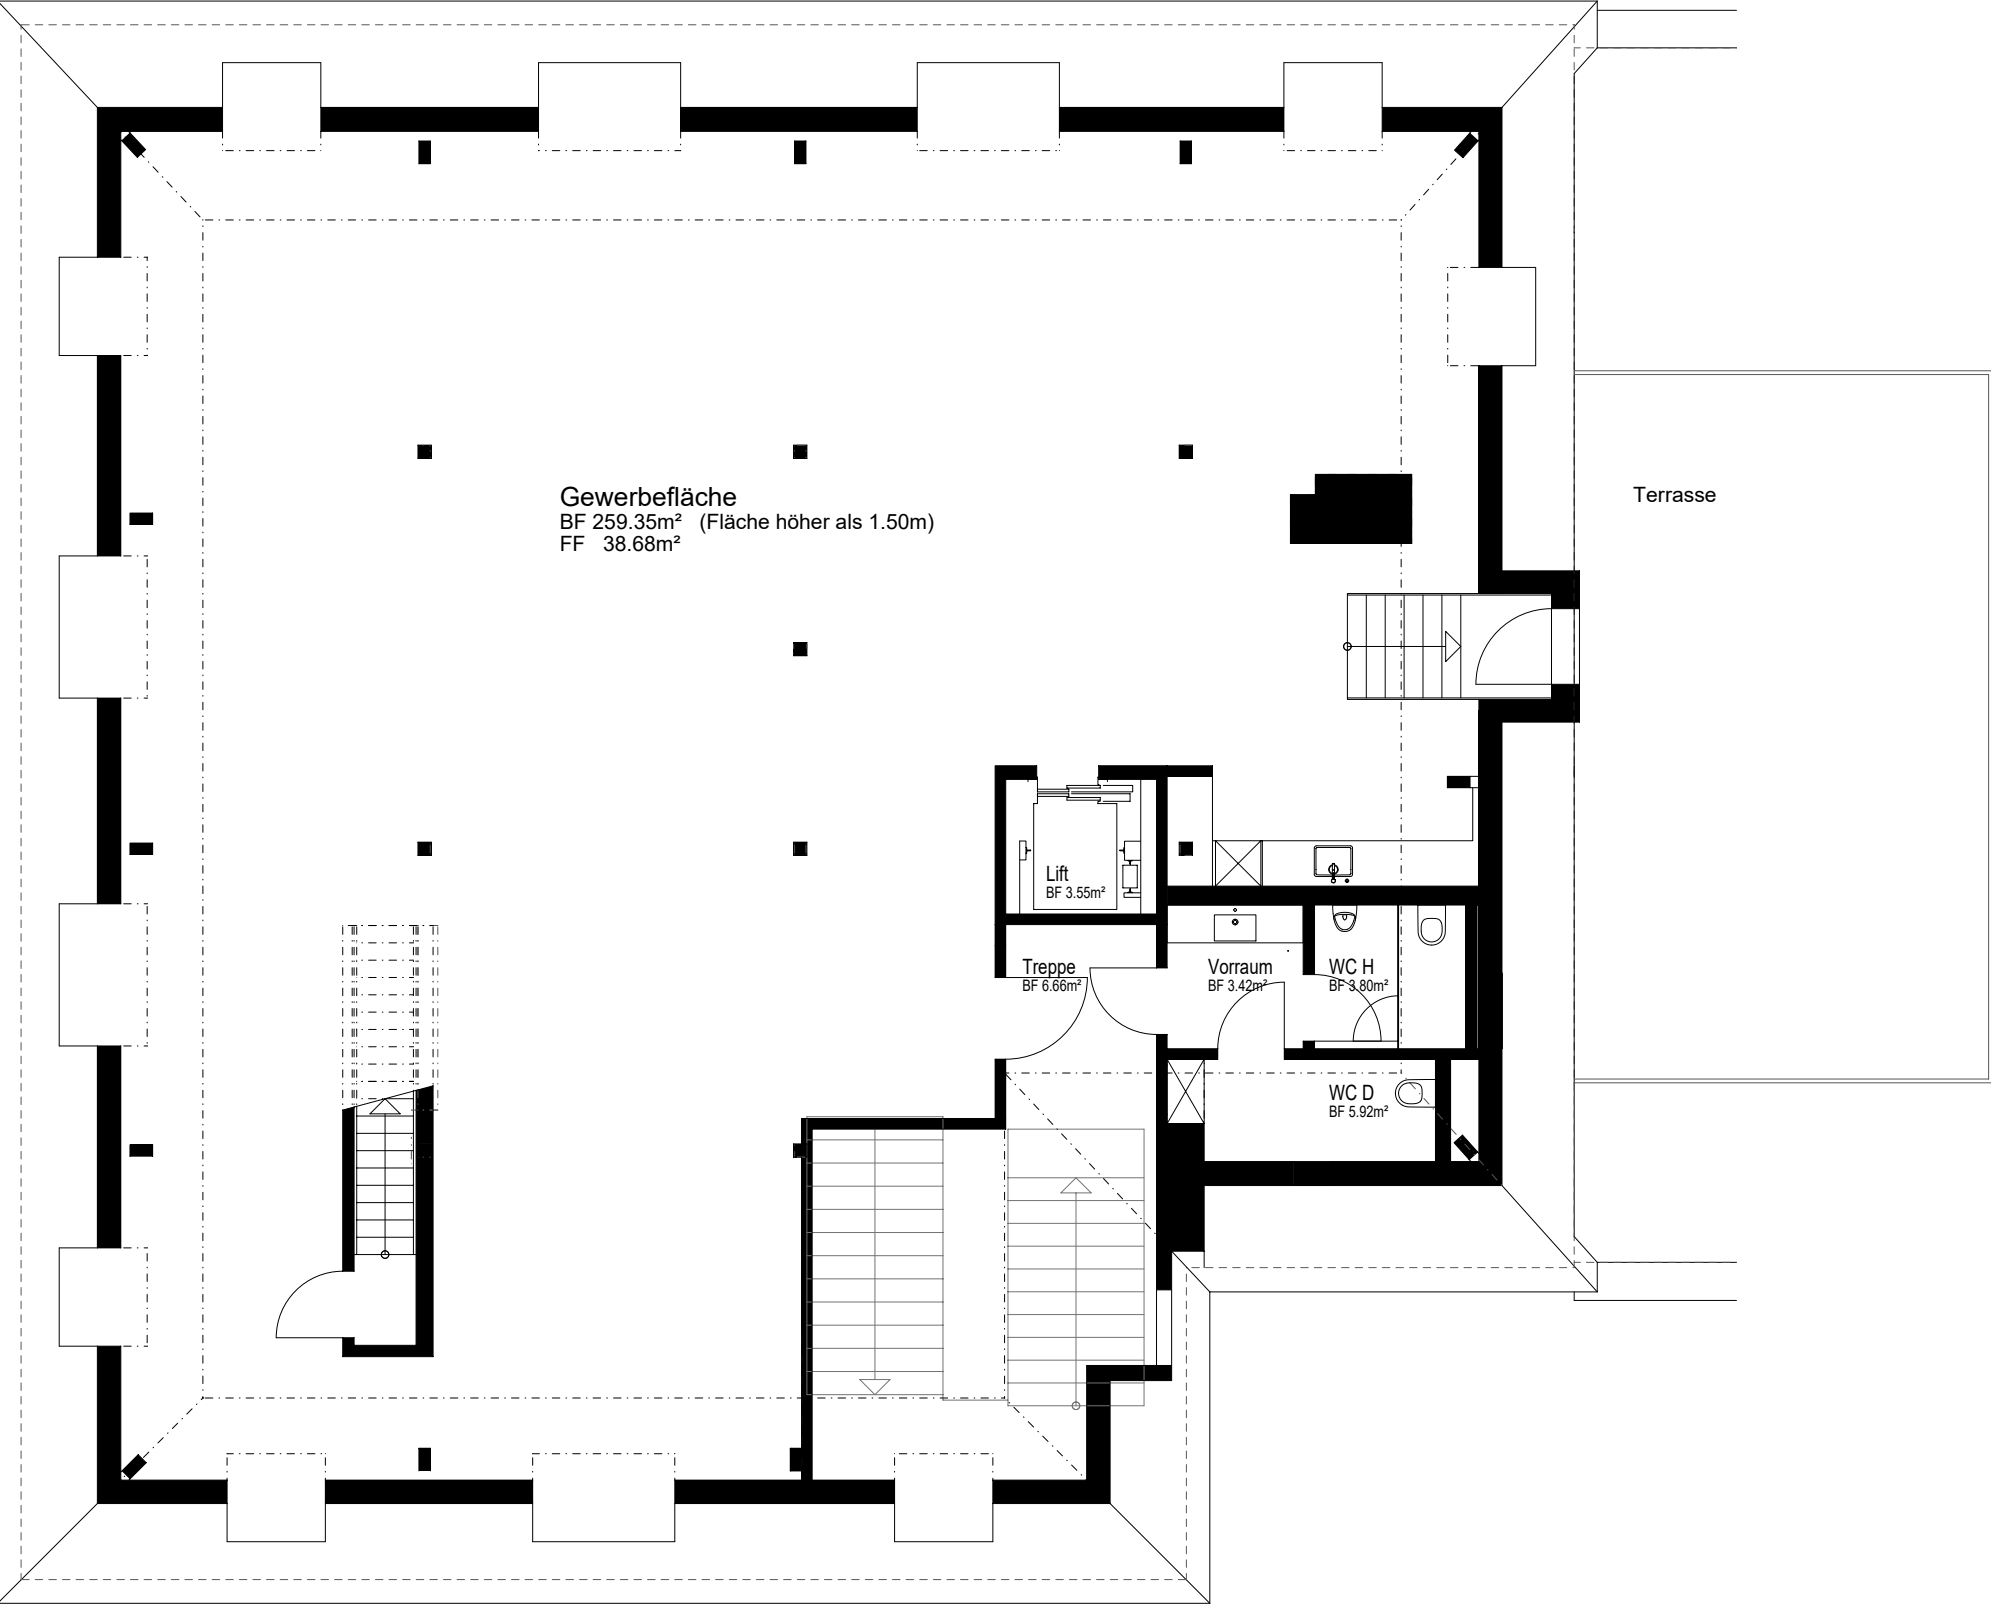

OBJEKT

Haus A Dachausbau 3+4 OG
Kellenberger Areal St. Gallen
Heiligkreuzstrasse 28
9008 St. Gallen

BAUHERR

Mettler Entwickler AG
Schönbüelpark 10
9016 St. Gallen
www.mettler-entwickler.ch
+41 (0)71 791 91 91

MIETER

Grundriss
3. OBERGESCHOSS

PLAN NR	24.09/798
MASSTAB	1:100
FORMAT	A3
DATUM	29.09.2025
GEZEICHNET	dr
REVIDIERT	19.01.2026
	.
	.
	.

ARCHITEKT

W.FAISST & B.VORBURGER
ARCHITEKTUR BAULEITUNG AG

HAUPTSTRASSE 129
9430 ST. MARGRETHEN
T +41 (0)71 747 58 30
F +41 (0)71 747 58 31
info@faisst-vorburger.ch
www.faisst-vorburger.ch