

Transformation d'une surface bureaux

Quartier Plan-de-Loup | Pièce Urbaine A

Swiss Life AG


Plan 5ème étage

Visa architecte

Visa propriétaire

Modifications
04.07.2023
16.01.2024

à conserver	à démolir	à construire
-------------	-----------	--------------

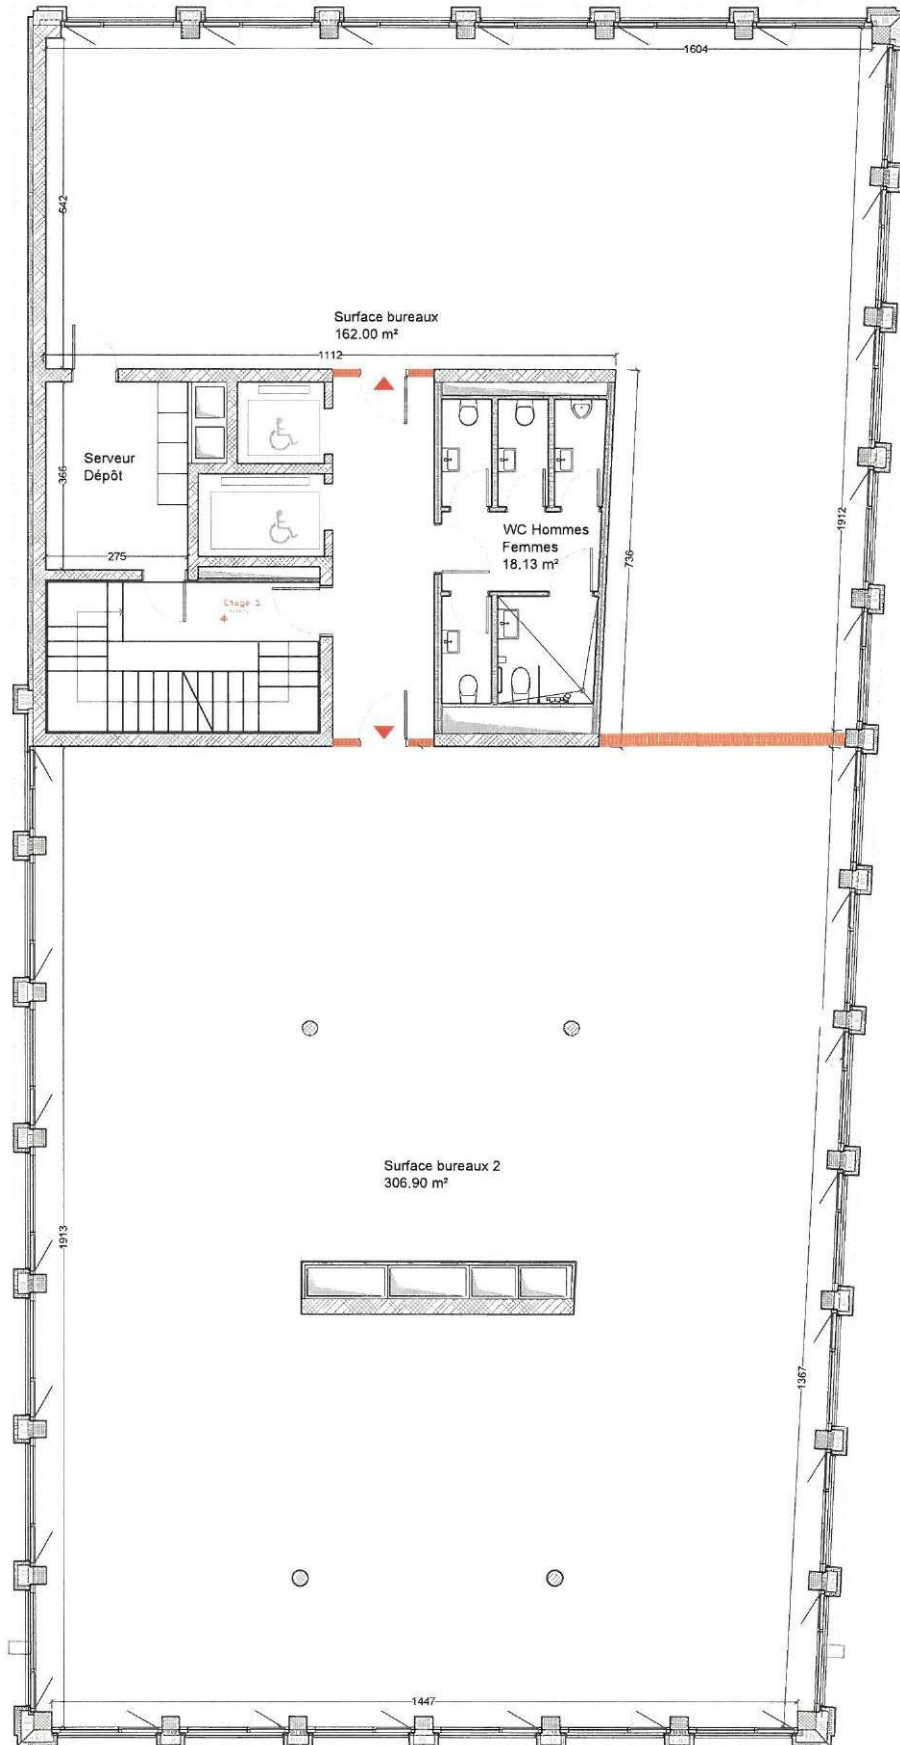

Handwritten signatures and initials in blue ink.