


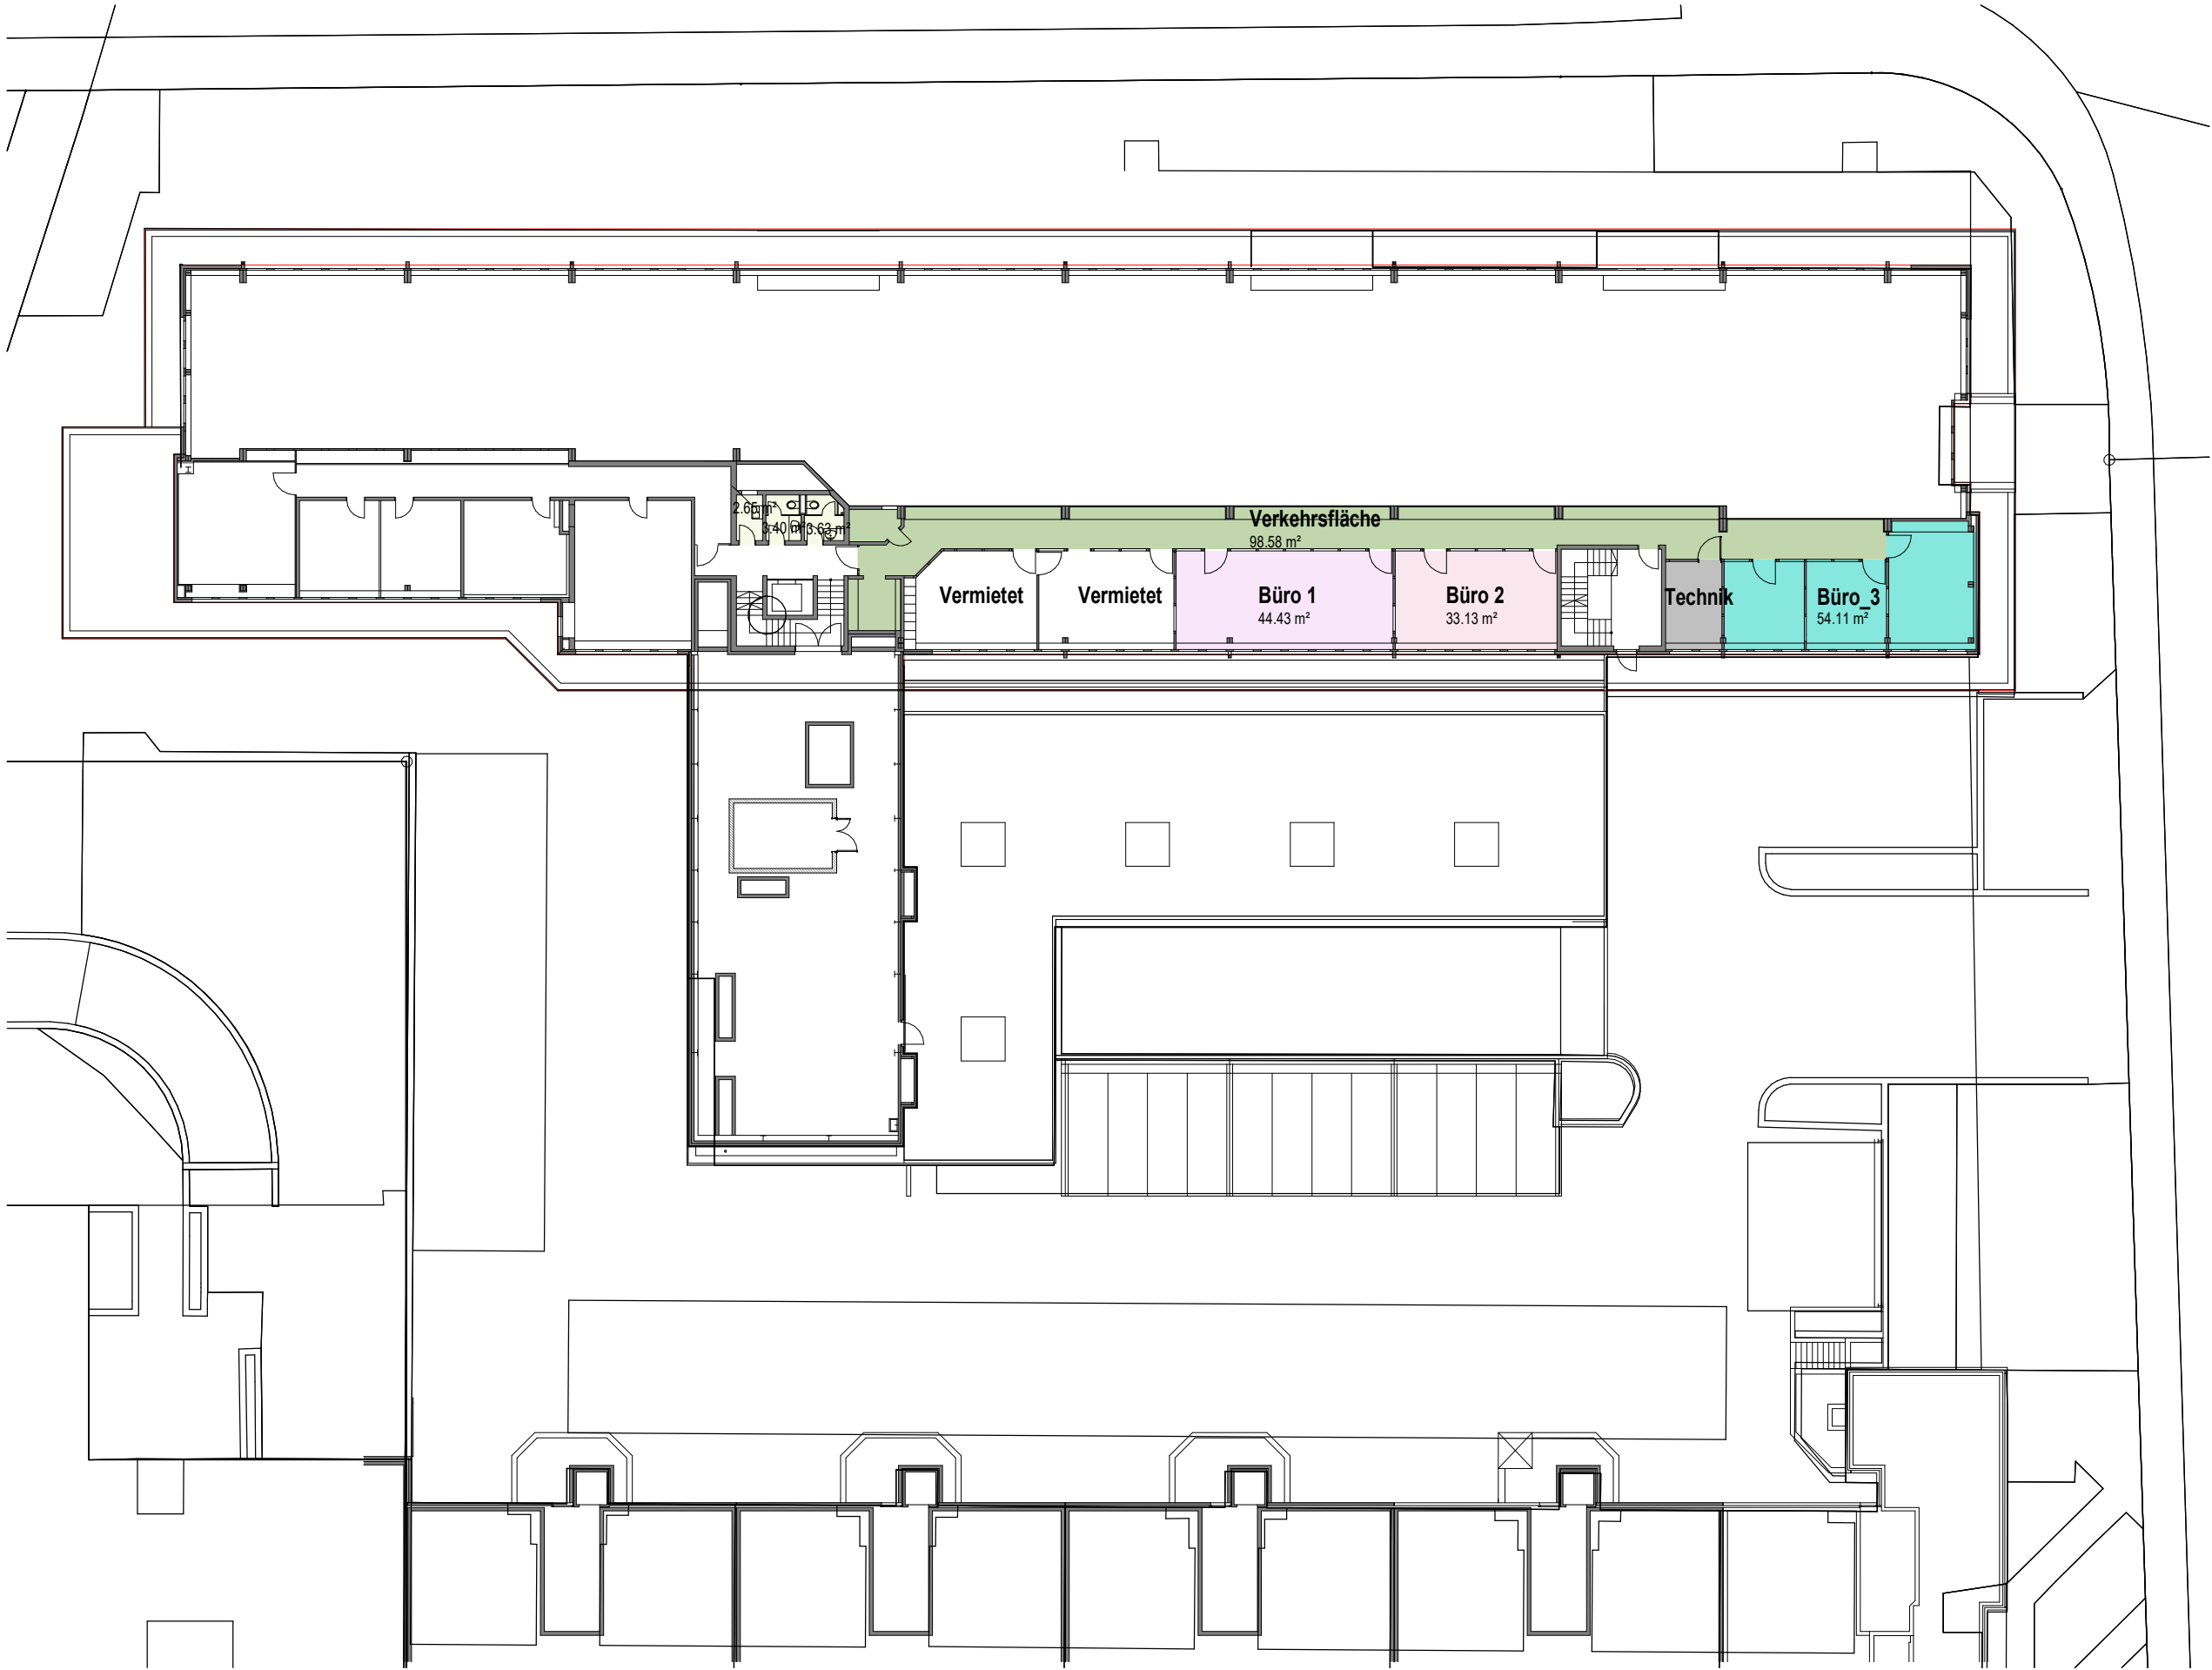

Mietfläche

- Büro_1
- Büro_2
- Büro_3
- Verkehrsfläche
- Technik
- Mitbenutzung

MF_1.OG	
Name	Fläche
Büro_1	44.43 m²
Büro_2	33.13 m²
Büro_3	54.11 m²
Mitbenutzung	9.68 m²
Technik	10.55 m²
Verkehrsfläche	98.55 m²
Gesamt:	250.45 m²

Flöhrenstrasse



OK FB Treppe Erdgeschoss ± 0.00 = xxx.xx m.Ü.M.

Objektbezeichnung:
Zürcherstrasse 104
8952 Schlieren

Plan - Nummer:
MF.104.10.1A

Planbezeichnung:
Mietflächenplan

1. Obergeschoss

Massstab:
1 : 300

Datum / Gez: 11.03.2024 / CAR Revidiert / Gez: 16.02.2026 / CAS

Eigentümer/in:
Allreal Office aG
Lindbergh-Allee 1
8152 Glattpark
044 319 11 11
info@allreal.ch
www.allreal.ch

