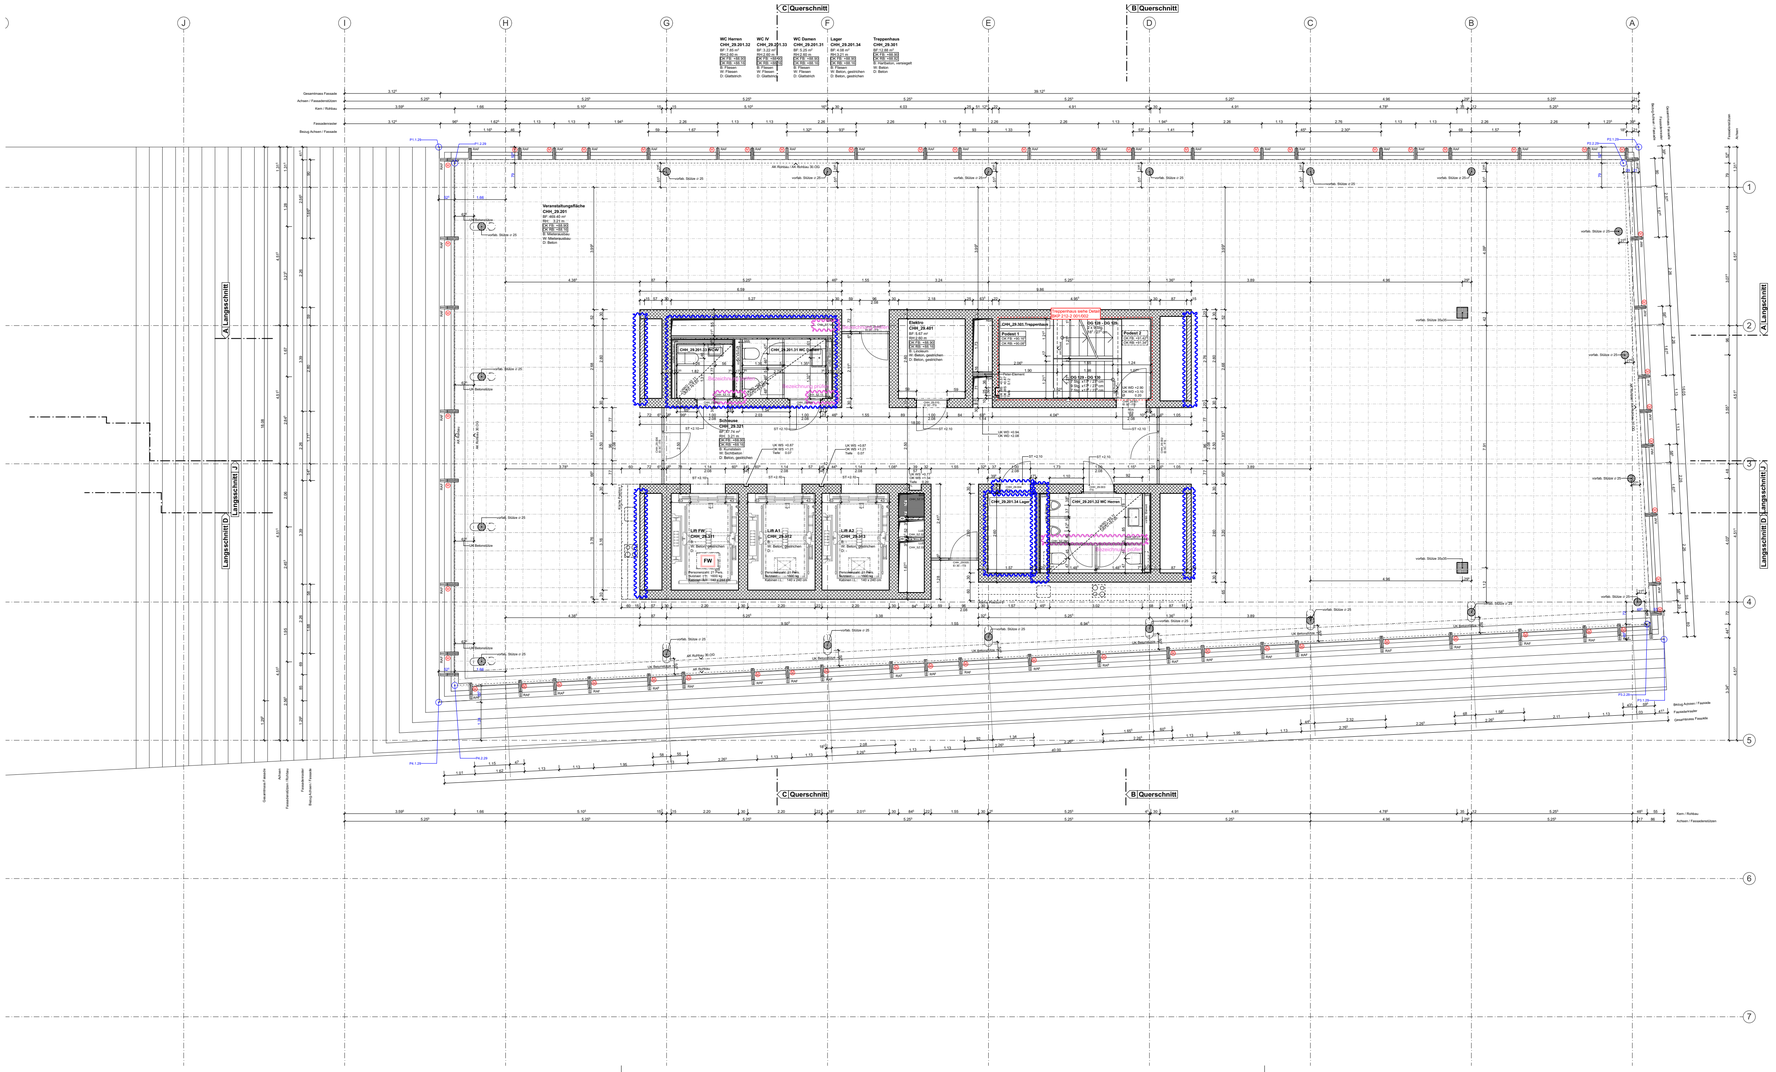
C Querschnitt
B Querschnitt
WC Herren
CHK_29.201.22
WC IV
CHK_29.201.23
WC Damen
CHK_29.201.21
Lager
CHK_29.201.34
Treppenhaus
CHK_29.201
Verzeichnis der Raumbuchen
Langschnitt
Querschnitt
Treppenhaus siehe Detail
Foyer
CHK_29.401
Foyer I
Foyer II
Schleuse
CHK_29.321
LR FW
CHK_29.231
LR A1
CHK_29.232
LR A2
CHK_29.233
FW
CHK_29.201.12 WC Herren
CHK_29.201.14 Lager
Gesamtmaß Fassade
Achsen
Fassadenraster / Rohbau
Fassadenraster
Bezug Achsen / Fassade
Gesamtmaß Fassade
Achsen / Fassadenraster
Kern / Rohbau
Fassadenraster
Bezug Achsen / Fassade
Fassadenraster
Achsen
Kern / Rohbau
Achsen / Fassadenraster