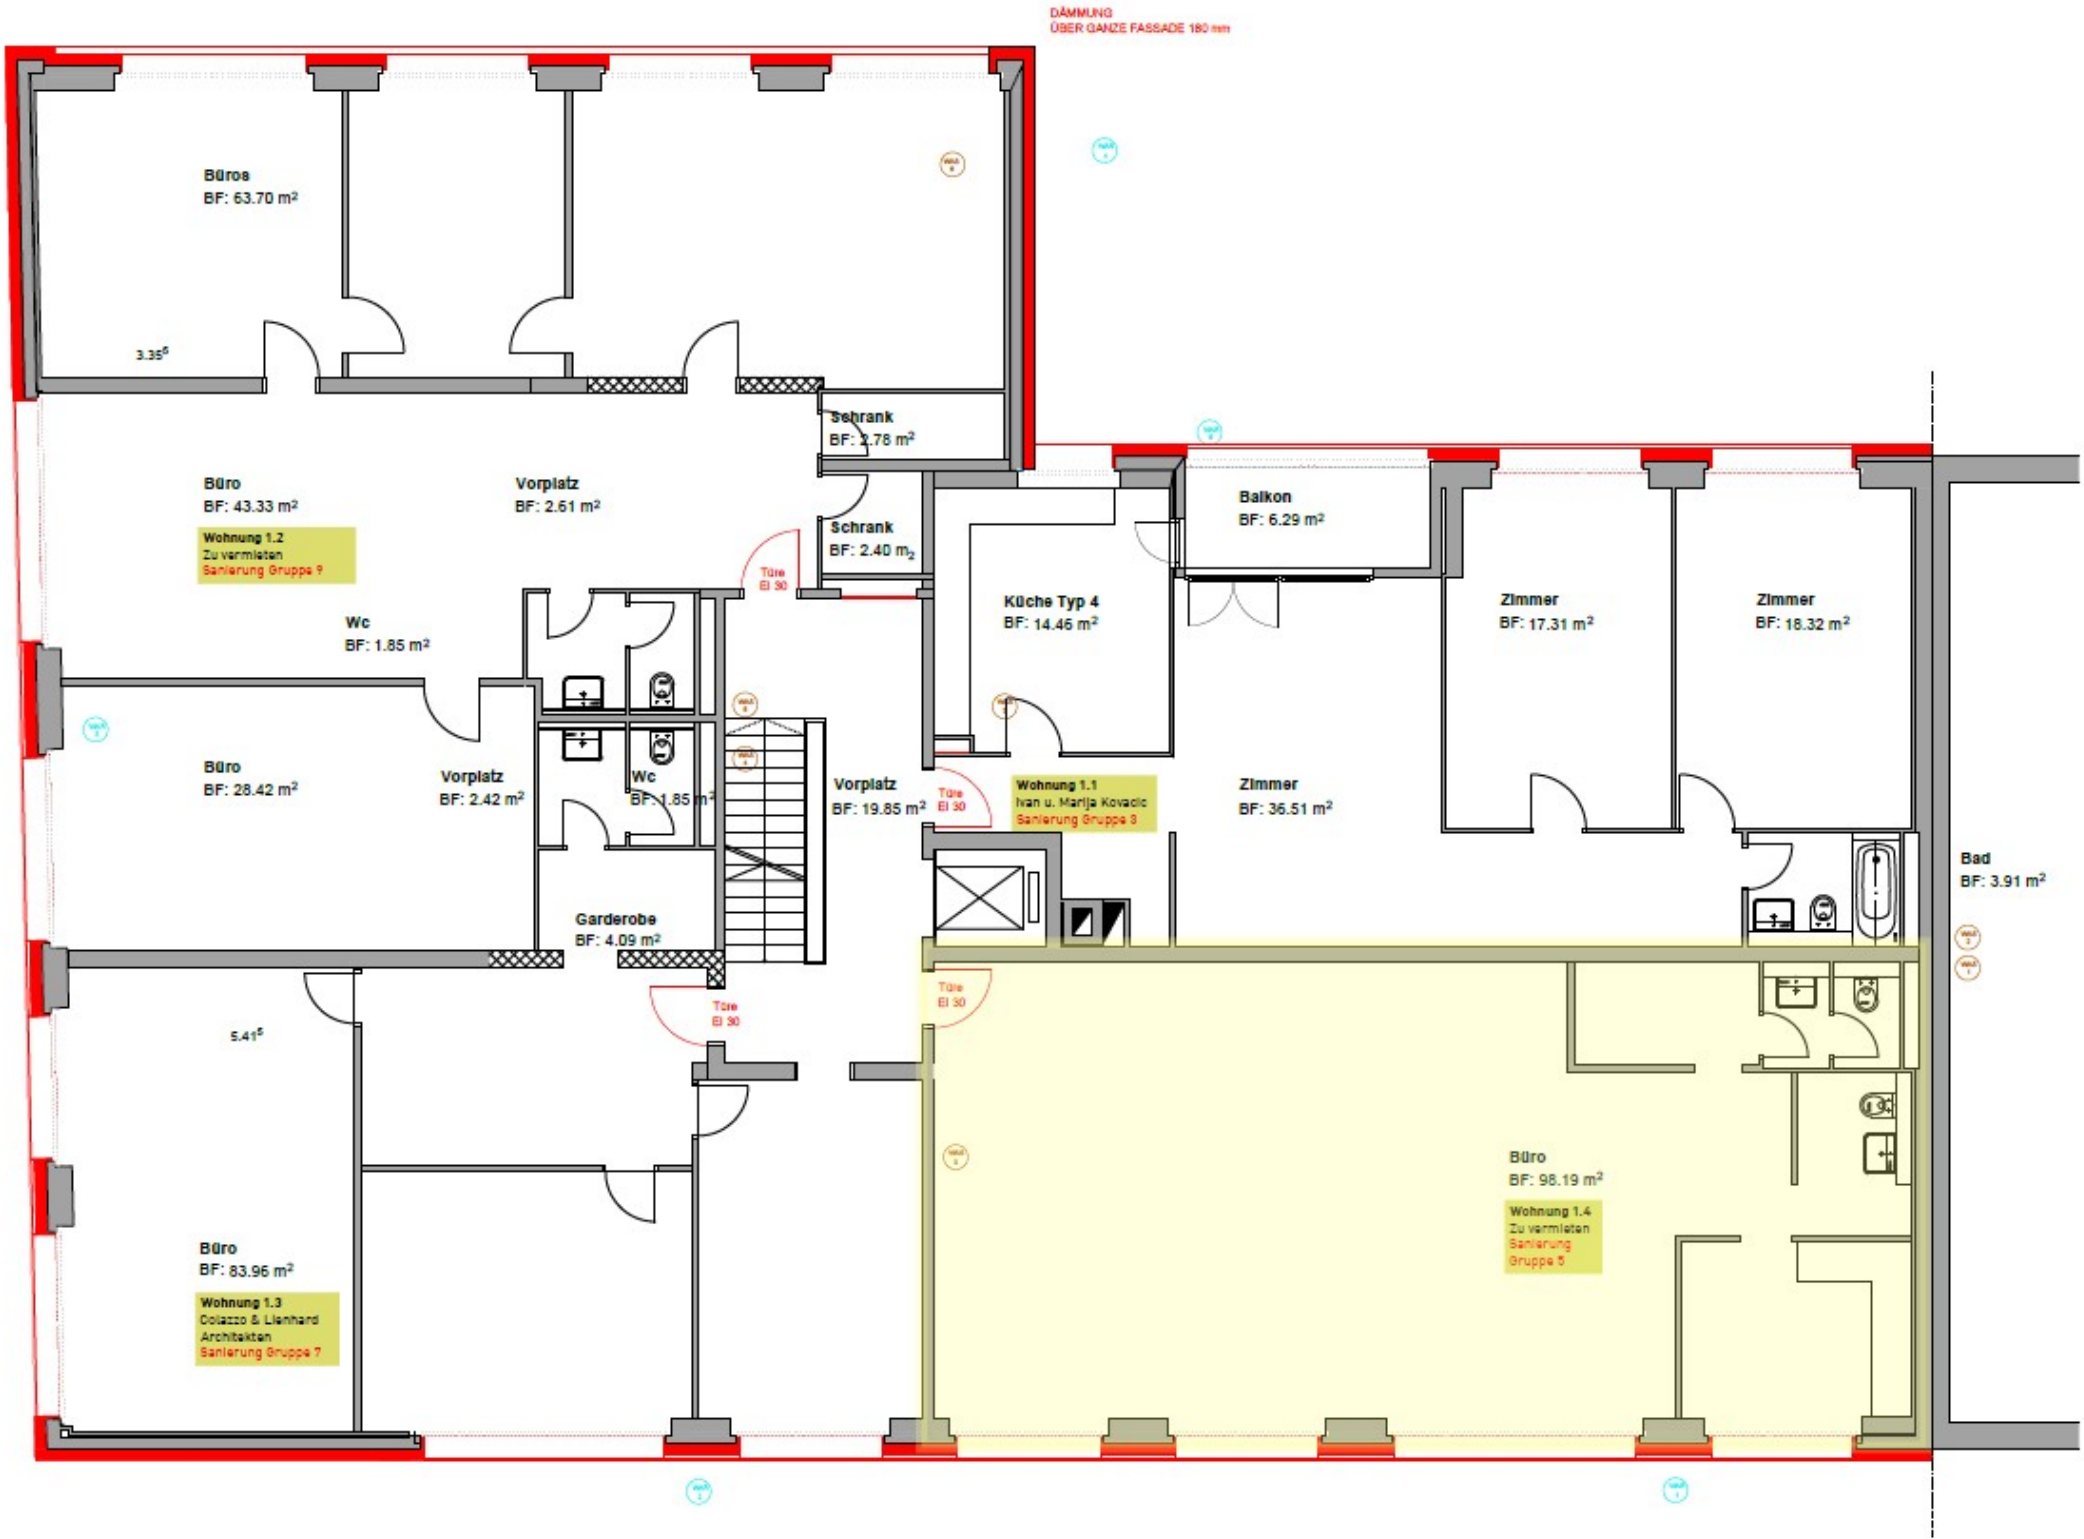
DÄMMUNG
ÜBER GANZE FASSADE 180 mm
Büros
BF: 63.70 m²
3.35⁵
Büro
BF: 43.33 m²
Wohnung 1.2
Zu vermieten
Sanierung Gruppe 9
Vorplatz
BF: 2.61 m²
Schrank
BF: 2.78 m²
Schrank
BF: 2.40 m₂
Türe
EI 30
Wc
BF: 1.85 m²
Büro
BF: 28.42 m²
Vorplatz
BF: 2.42 m²
Wc
BF: 1.85 m²
Vorplatz
BF: 19.85 m²
Türe
EI 30
Garderobe
BF: 4.09 m²
Türe
EI 30
5.41⁵
Büro
BF: 83.96 m²
Wohnung 1.3
Colazzo & Lienhard
Architekten
Sanierung Gruppe 7
Küche Typ 4
BF: 14.46 m²
Balkon
BF: 6.29 m²
Wohnung 1.1
Ivan u. Marija Kovacic
Sanierung Gruppe 3
Zimmer
BF: 36.51 m²
Zimmer
BF: 17.31 m²
Zimmer
BF: 18.32 m²
Bad
BF: 3.91 m²
Türe
EI 30
Büro
BF: 98.19 m²
Wohnung 1.4
Zu vermieten
Sanierung
Gruppe 5