

Liegenschafts-Nr. 84107
 Adresse Ringstr.15/Dornacherstr.7
 4600 Olten

Nutzungsart Geschäft


Bewirtschafter

Druckdatum 03.06.2024
 Aktuelle Situation

Etage 3. Untergeschoss

Vermietungsplan (ID)

	VWAGF*	ZF*	VMF*
84107.01.0060	15.4	0.0	15

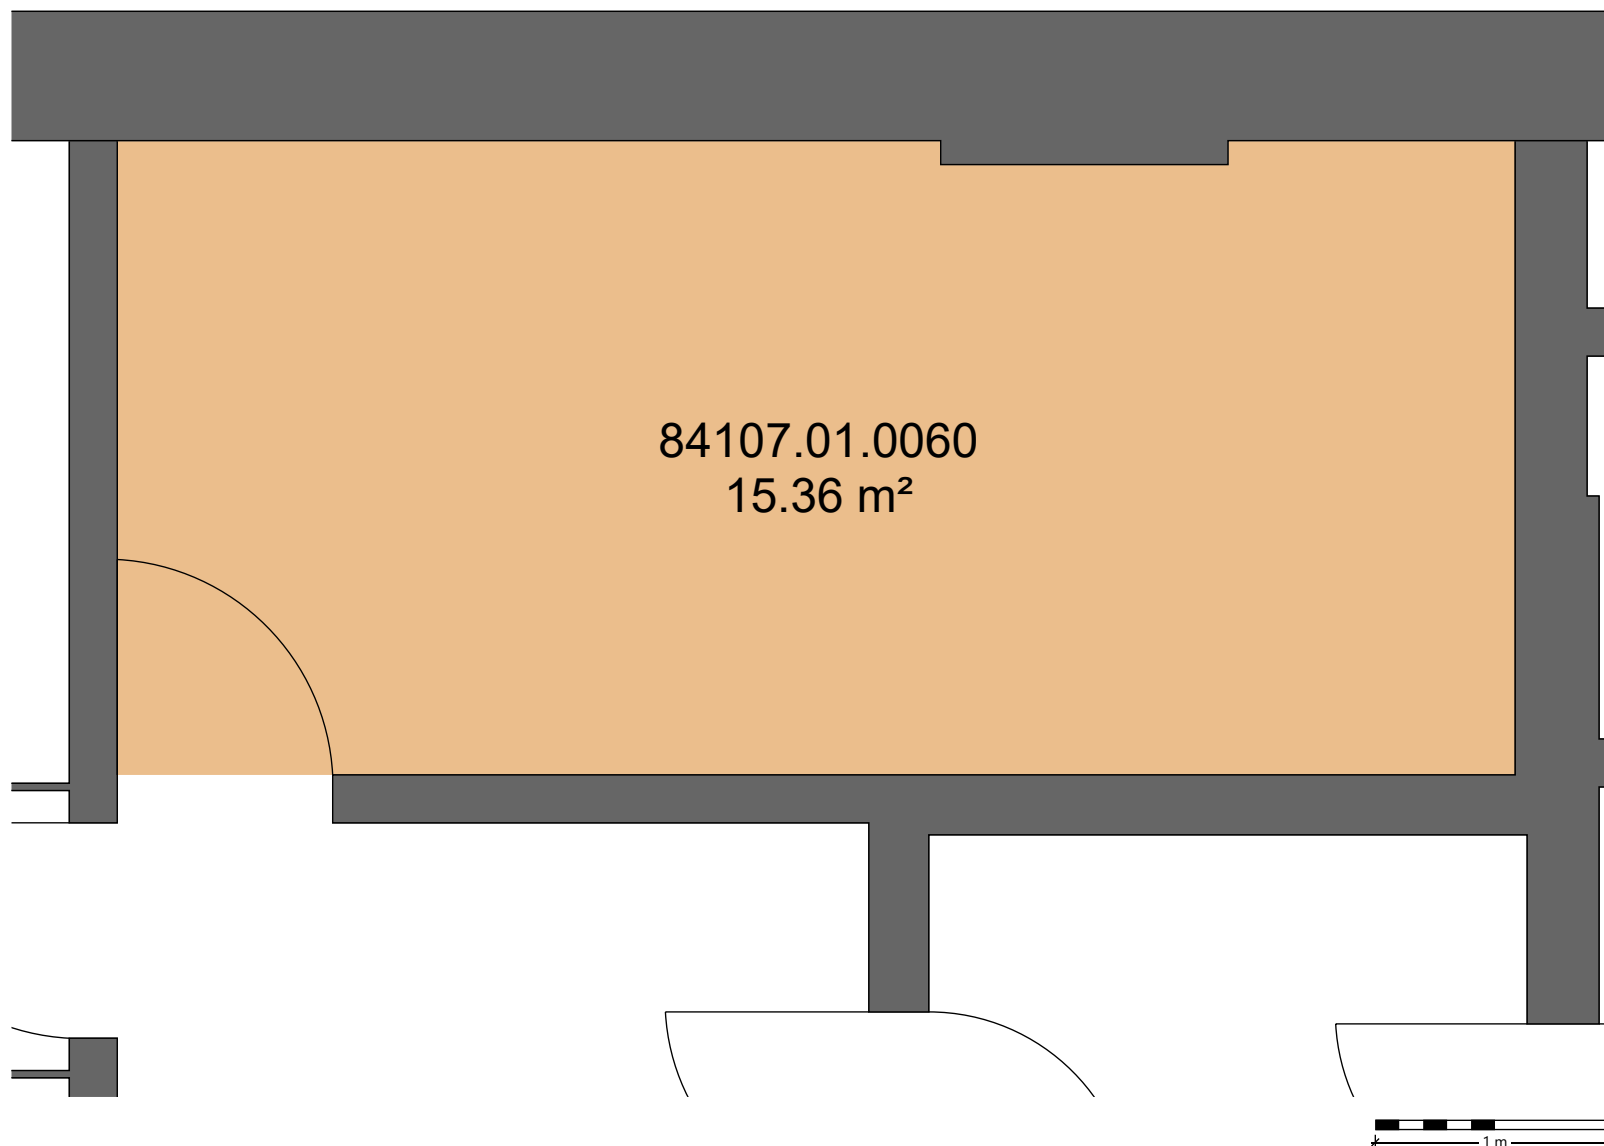

*Dieser Vermietungsplan hat ausschliesslich informellen Charakter. Der Interessent bzw. Mieter kann aus dem Vermietungsplan daher keinerlei Ansprüche ableiten. Für Mietflächen, Masse, Grundrisse, Einbauelemente, Türanschlüsse usw. gelten ausschliesslich die in der Hauptmietvertragsurkunde gemachten Angaben. Alle Massangaben sind für Ausführungs- und Bestellungs-zwecke vor Ort zu prüfen. Nichttragende Wände müssen vor Abbruch bezüglich Statik mit einem Fachplaner geprüft werden. VWAGF=Vermietbare Wohn-, Arbeits- u. Gewerbefläche, ZF=Zuschlagsfläche, VMF=Vermietbare Fläche (gerundet)