


Areal:	315
BK-Nr.:	31502
Haus:	01
Stockwerk:	1. Obergeschoss
Adresse:	Walzmühlestr. 49 8500 Frauenfeld
Eigentümer:	HIAG Immobilien
Druckdatum	24.02.2026

Vertragsbeilage

	VWAGF*	ZF*	VMF*
31502.01.1104	163.7	0.0	164

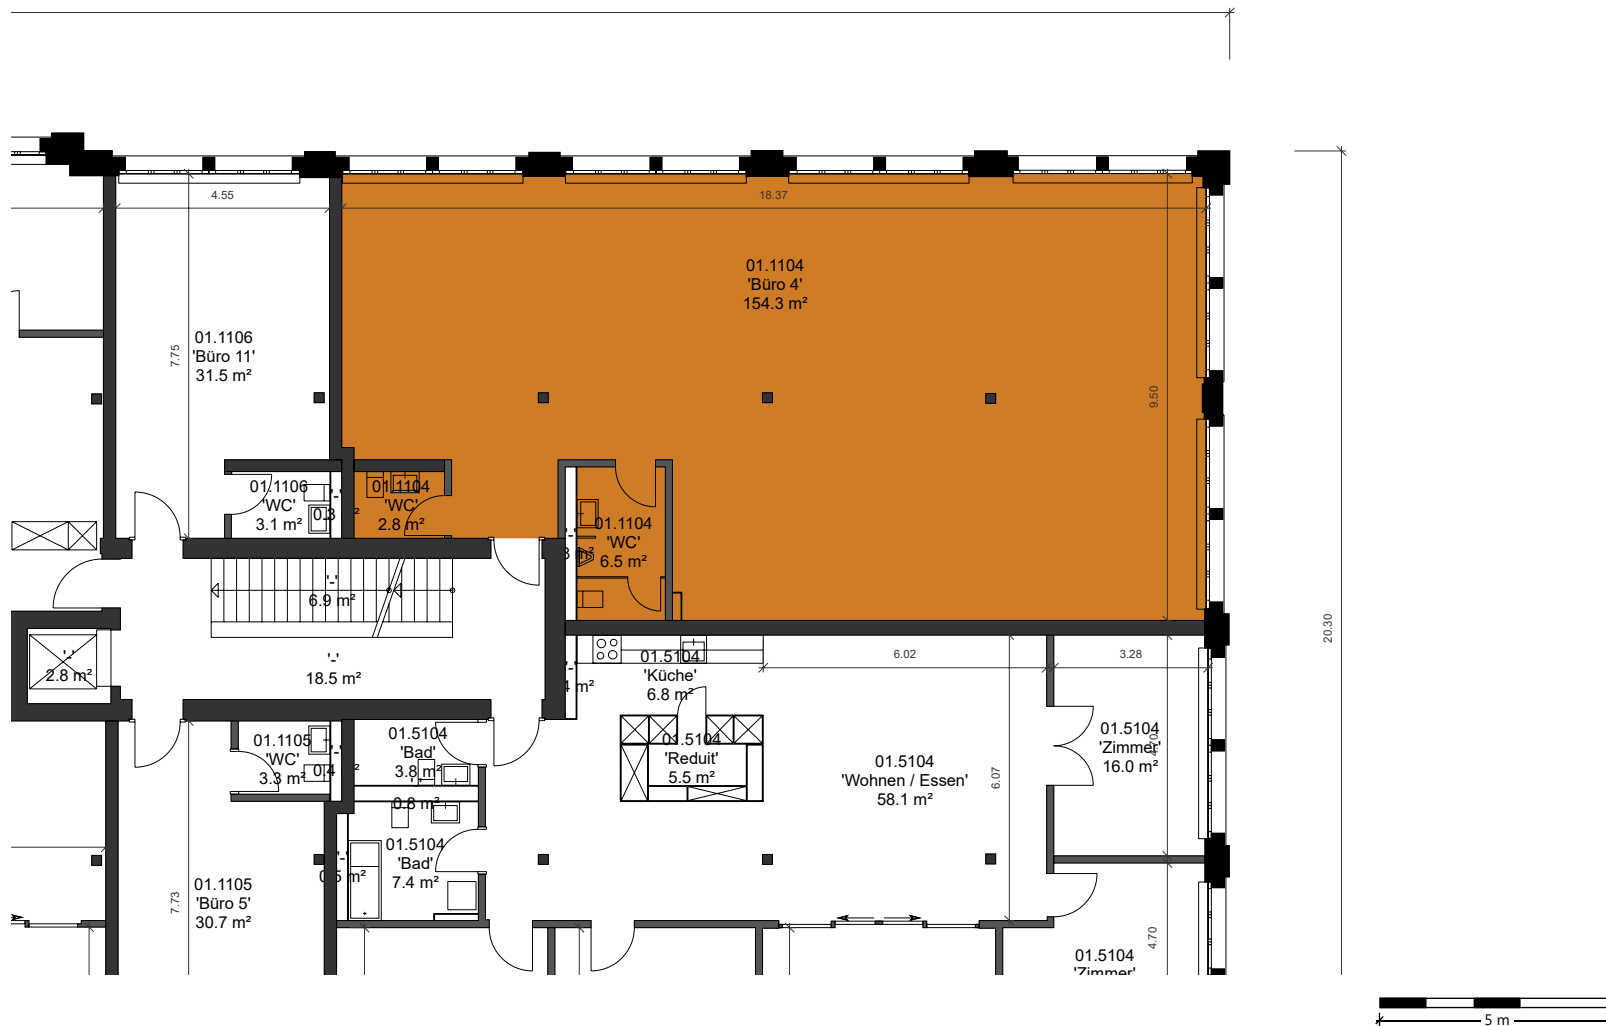

*Dieser Vermietungsplan hat ausschliesslich informellen Charakter. Der Interessent bzw. Mieter kann aus dem Vermietungsplan daher keinerlei Ansprüche ableiten. Für Mietflächen, Masse, Grundrisse, Einbauelemente, Türanschläge usw. gelten ausschliesslich die in der Hauptmietvertragsurkunde gemachten Angaben. Alle Massangaben sind für Ausführungs- und Bestellungszwecke vor Ort zu prüfen. Nichttragende Wände müssen vor Abbruch bezüglich Statik mit einem Fachplaner geprüft werden. VWAGF=Vermietbare Wohn-, Arbeits- u. Gewerbefläche, ZF=Zuschlagsfläche, VMF=Vermietbare Fläche (gerundet)