

Areal:

BK-Nr.:

Haus:

Stockwerk:

Adresse:

304

30401

01

2. Obergeschoss

Zürichstr. 19-23
8607 Aathal-Seegräben

Eigentümer:


Druckdatum

HIAG Immobilien

24.02.2026

Vertragsbeilage

	VWAGF*	ZF*	VMF*
30401.01.1331	19.9	5.3	25

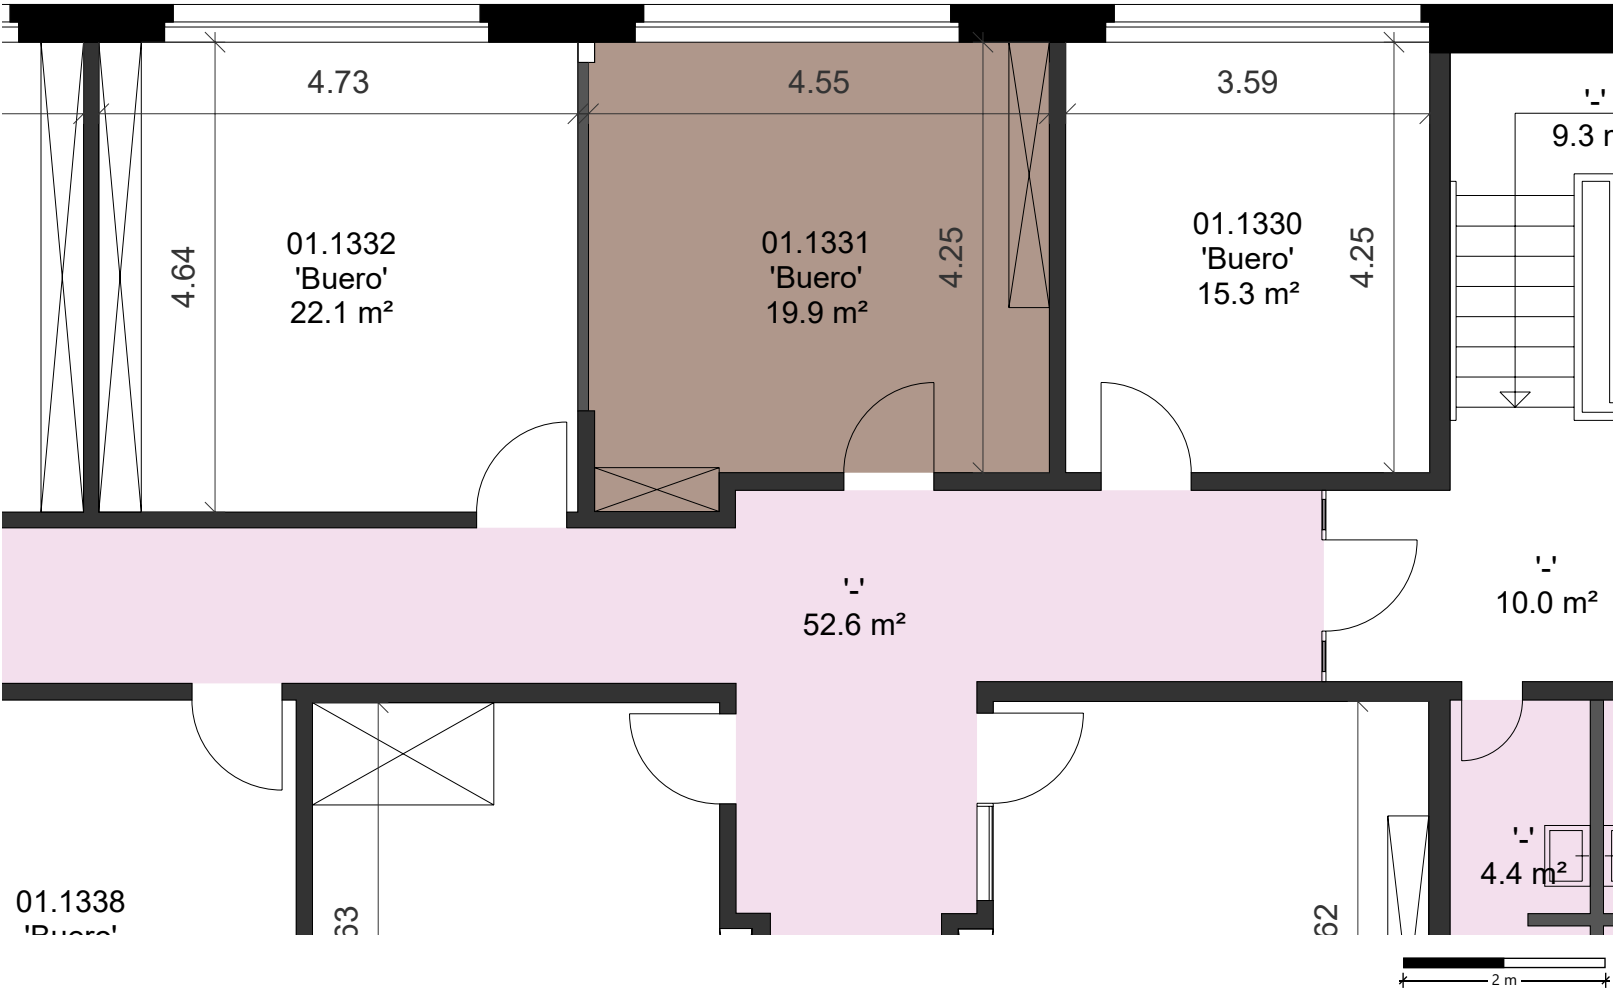

*Dieser Vermietungsplan hat ausschliesslich informellen Charakter. Der Interessent bzw. Mieter kann aus dem Vermietungsplan daher keinerlei Ansprüche ableiten. Für Mietflächen, Masse, Grundrisse, Einbauelemente, Türanschlüsse usw. gelten ausschliesslich die in der Hauptmietvertragsurkunde gemachten Angaben. Alle Massangaben sind für Ausführungs- und Bestellungs-zwecke vor Ort zu prüfen. Nichttragende Wände müssen vor Abbruch bezüglich Statik mit einem Fachplaner geprüft werden. VWAGF=Vermietbare Wohn-, Arbeits- u. Gewerbefläche, ZF=Zuschlagsfläche, VMF=Vermietbare Fläche (gerundet)

