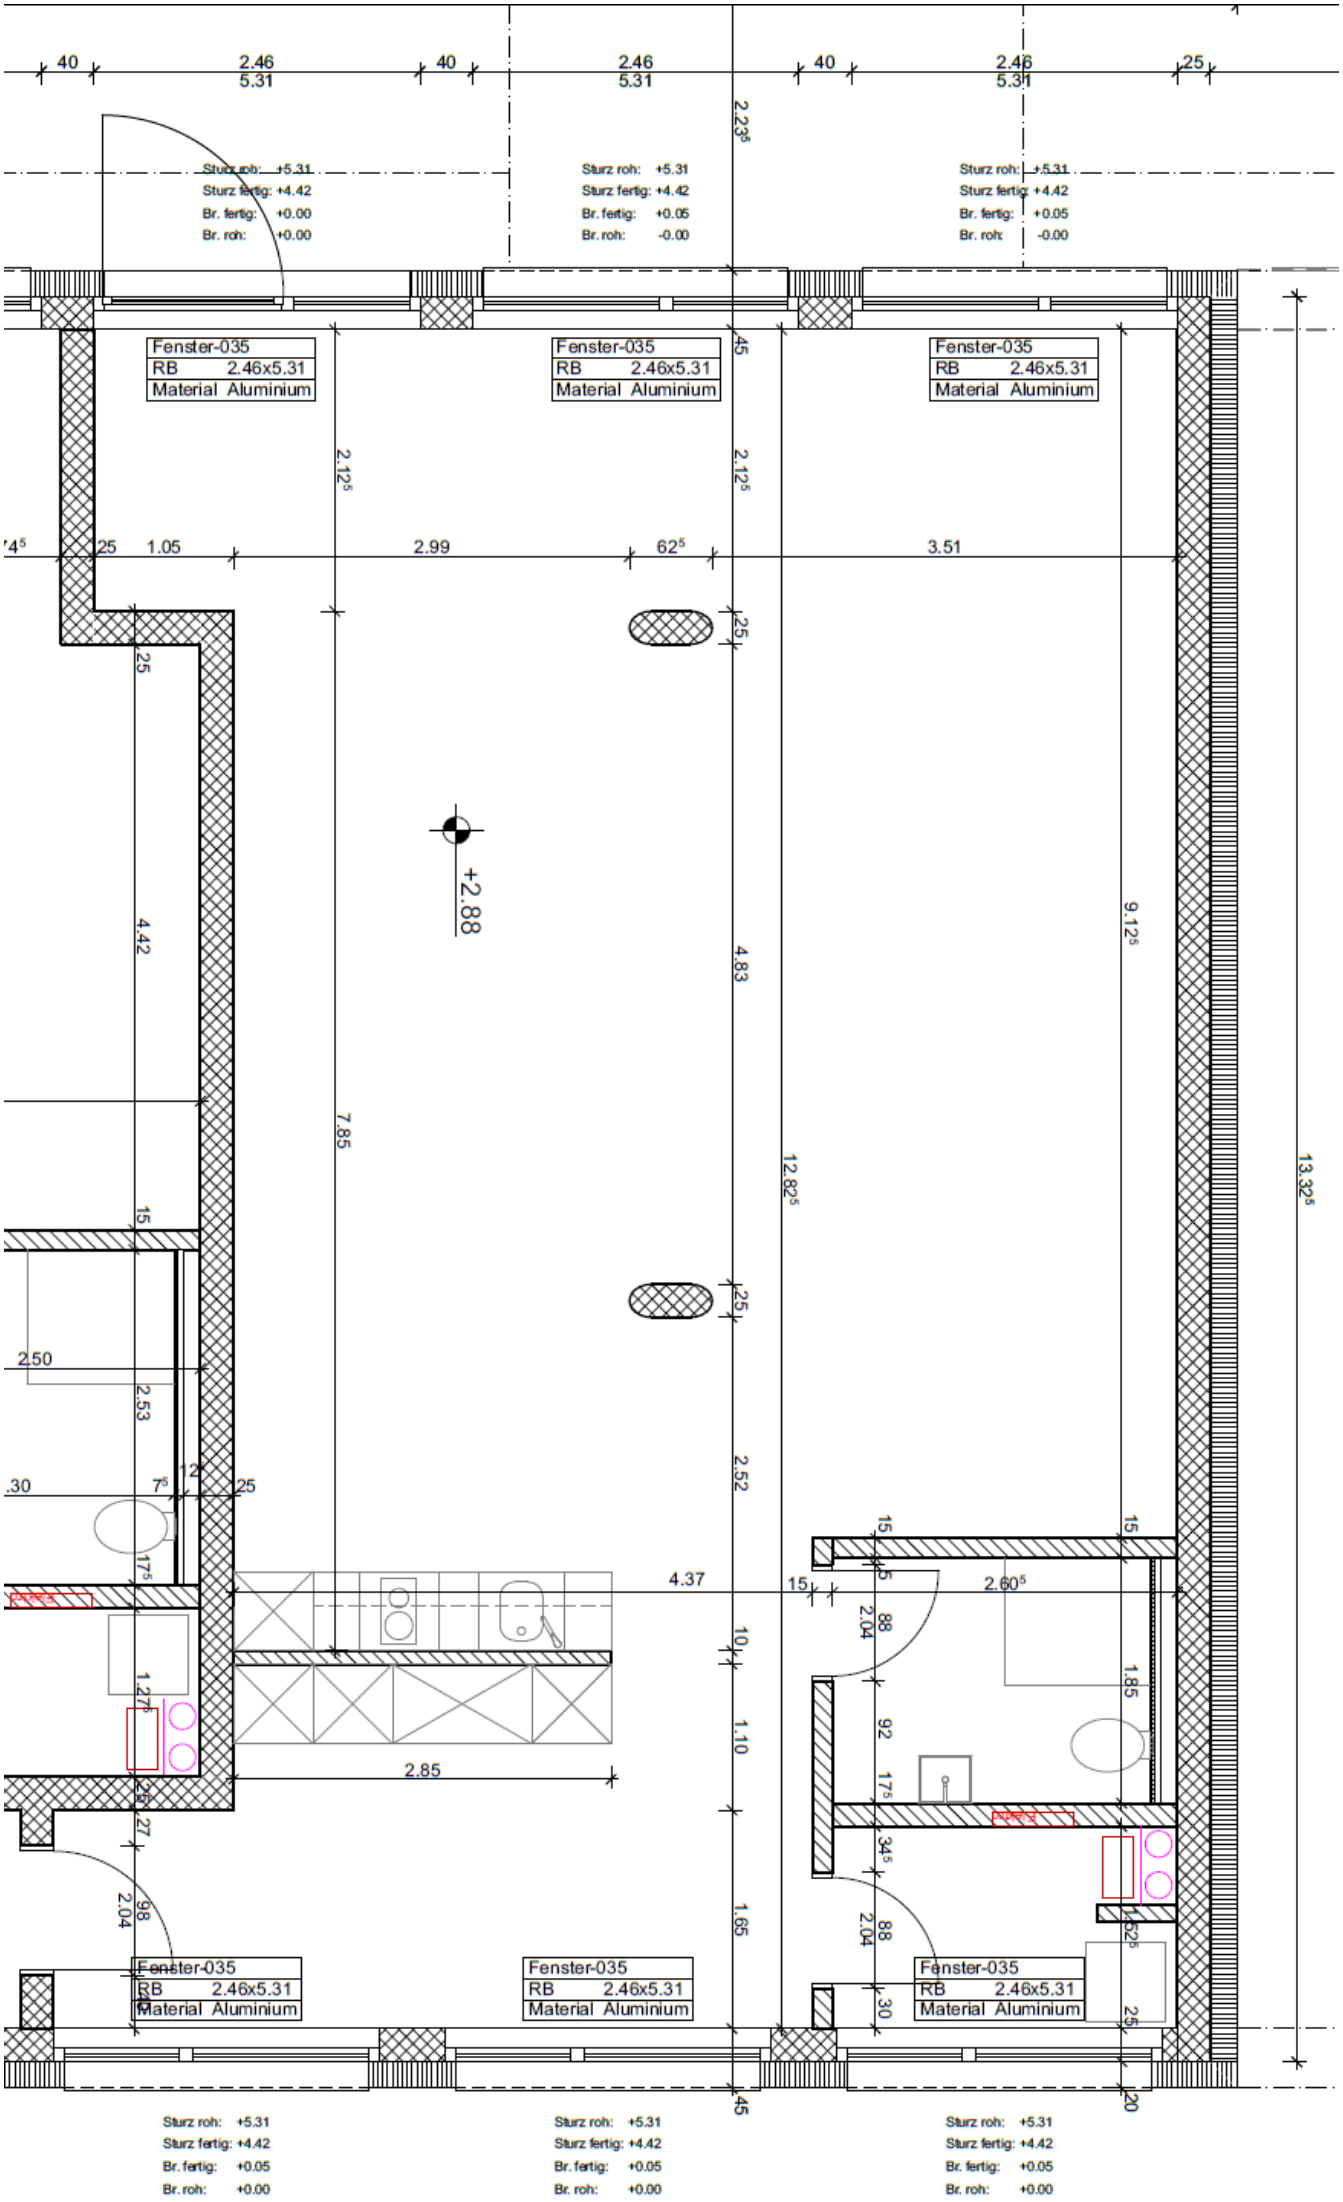
Sturz roh: +5.31
Sturz fertig: +4.42
Br. fertig: +0.00
Br. roh: +0.00
Sturz roh: +5.31
Sturz fertig: +4.42
Br. fertig: +0.05
Br. roh: -0.00
Sturz roh: +5.31
Sturz fertig: +4.42
Br. fertig: +0.05
Br. roh: -0.00
Fenster-035
RB 2.46x5.31
Material Aluminium
Fenster-035
RB 2.46x5.31
Material Aluminium
Fenster-035
RB 2.46x5.31
Material Aluminium
+2.88
Fenster-035
RB 2.46x5.31
Material Aluminium
Fenster-035
RB 2.46x5.31
Material Aluminium
Fenster-035
RB 2.46x5.31
Material Aluminium
Sturz roh: +5.31
Sturz fertig: +4.42
Br. fertig: +0.05
Br. roh: +0.00
Sturz roh: +5.31
Sturz fertig: +4.42
Br. fertig: +0.05
Br. roh: +0.00
Sturz roh: +5.31
Sturz fertig: +4.42
Br. fertig: +0.05
Br. roh: +0.00