


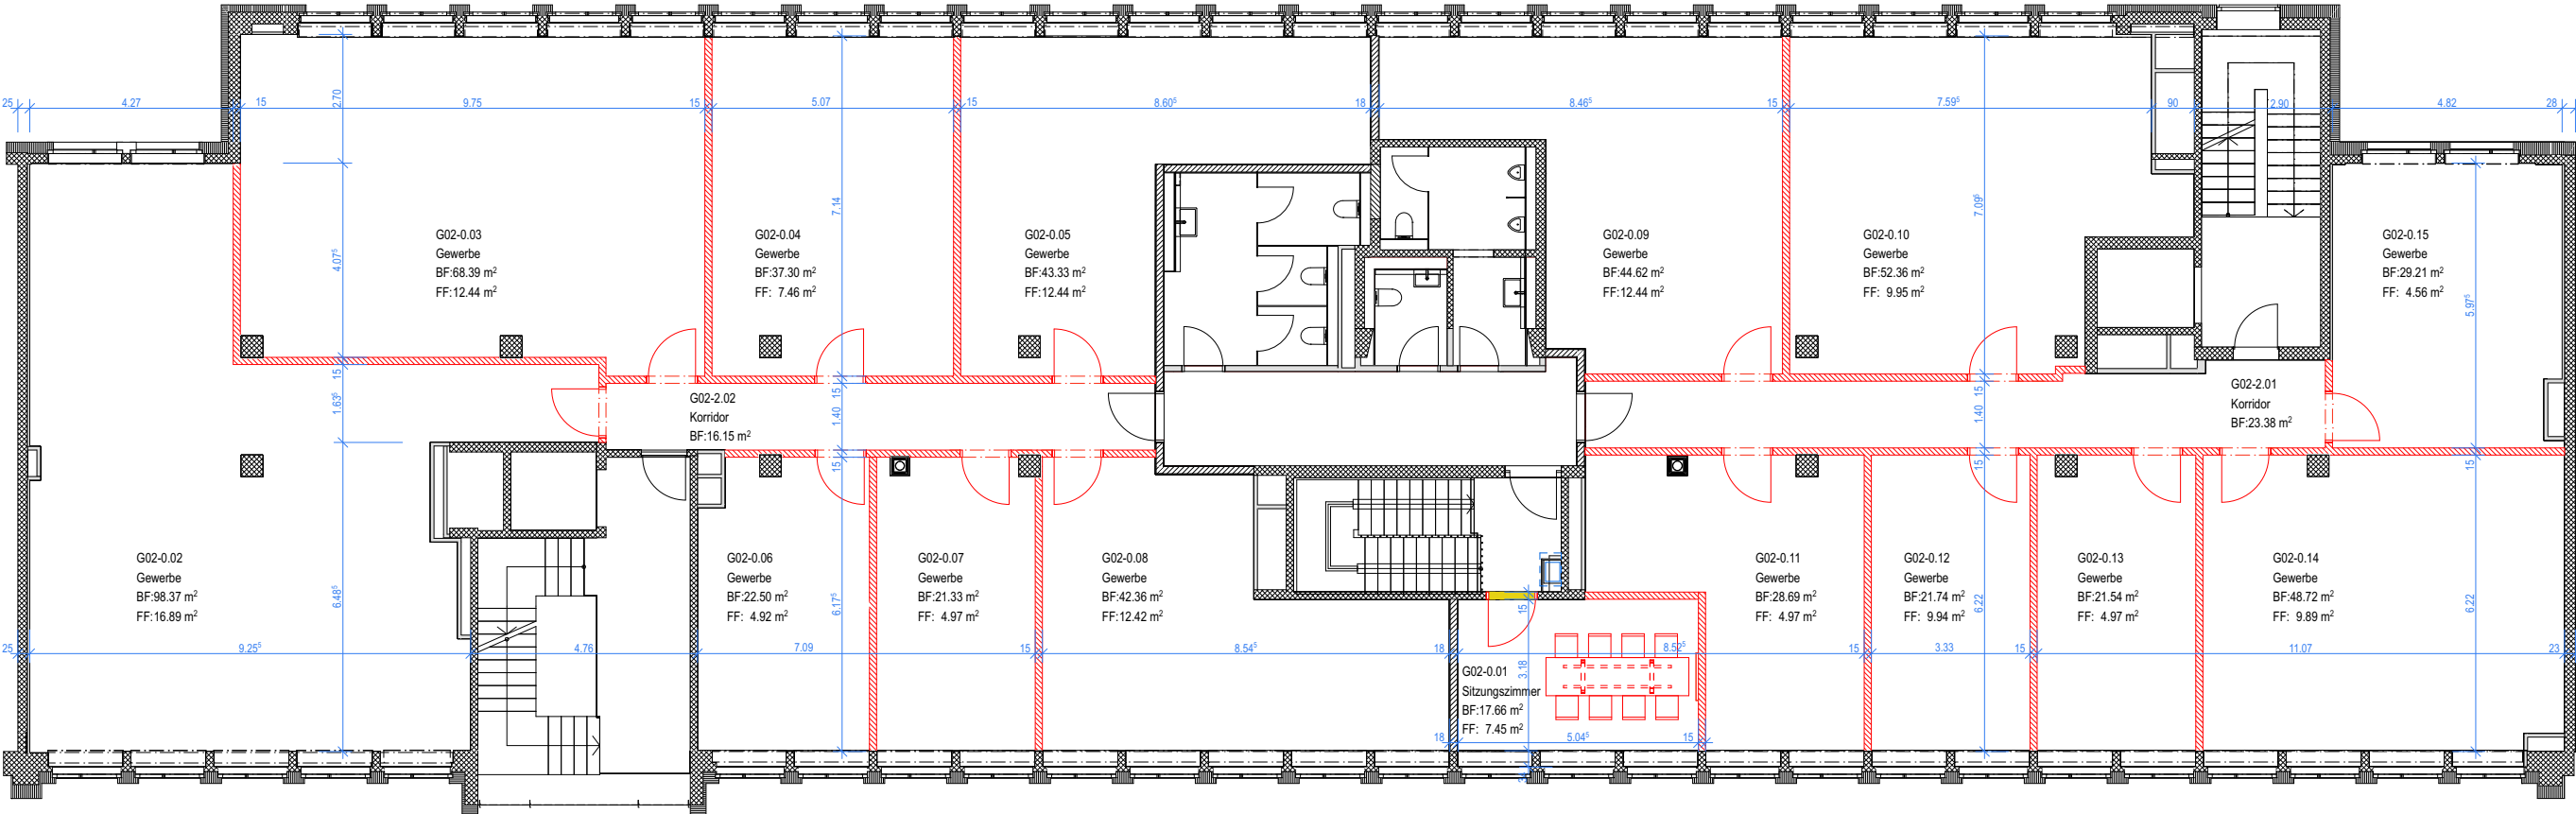

Raumnummer	Raumname	Fläche (m2)
G02-0.01	Sitzungszimmer	17.66
G02-0.02	Gewerbe	98.37
G02-0.03	Gewerbe	68.39
G02-0.04	Gewerbe	37.30
G02-0.05	Gewerbe	43.33
G02-0.06	Gewerbe	22.50
G02-0.07	Gewerbe	21.33
G02-0.08	Gewerbe	42.36
G02-0.09	Gewerbe	44.62
G02-0.10	Gewerbe	52.36
G02-0.11	Gewerbe	28.69
G02-0.12	Gewerbe	21.74
G02-0.13	Gewerbe	21.54
G02-0.14	Gewerbe	48.72
G02-0.15	Gewerbe	29.21
G02-2.01	Korridor	23.38
G02-2.02	Korridor	16.15
		637.65 m²

BAUHERRSCHAFT:
Nest Sammelstiftung

PROJEKT:
10884 Nest Margarethenstr. BS

Adresse
Margarethenstrasse 47/49, 4053 Basel

PLANSTATUS:
32_Konzept 2.OG

ARCHITEKTUR:
OOS AG

Hardstrasse 245, 8005 Zürich
+41 43 500 50 05, oos.com

PLANTITEL:
Unterteilungen 2.OG

PLANNUMMER:
10884-AR-32-GR-G02-101

GEZ: gv

FORMAT: A3

DATUM: 29.01.2025

PUBLIKATION: 06.02.25

MST: 1:150

INDEX:



HINWEISE / LEGENDE:

BESTAND

ABBRUCH

NEU

Projekt Nullpunkt LV95: XX / XX

KOTENBEZUG: +/- 0.00m = OK. F.B. ERDGESCHOSS = xyz.xyz m ü.M