

PRIVERA SA


Immeuble N°12853

Chemin de la Fontaine 2 1260 NYON

SURFACES LOCAUX COMMERCIAUX

1er ETAGE

Cr    le 05-01-11

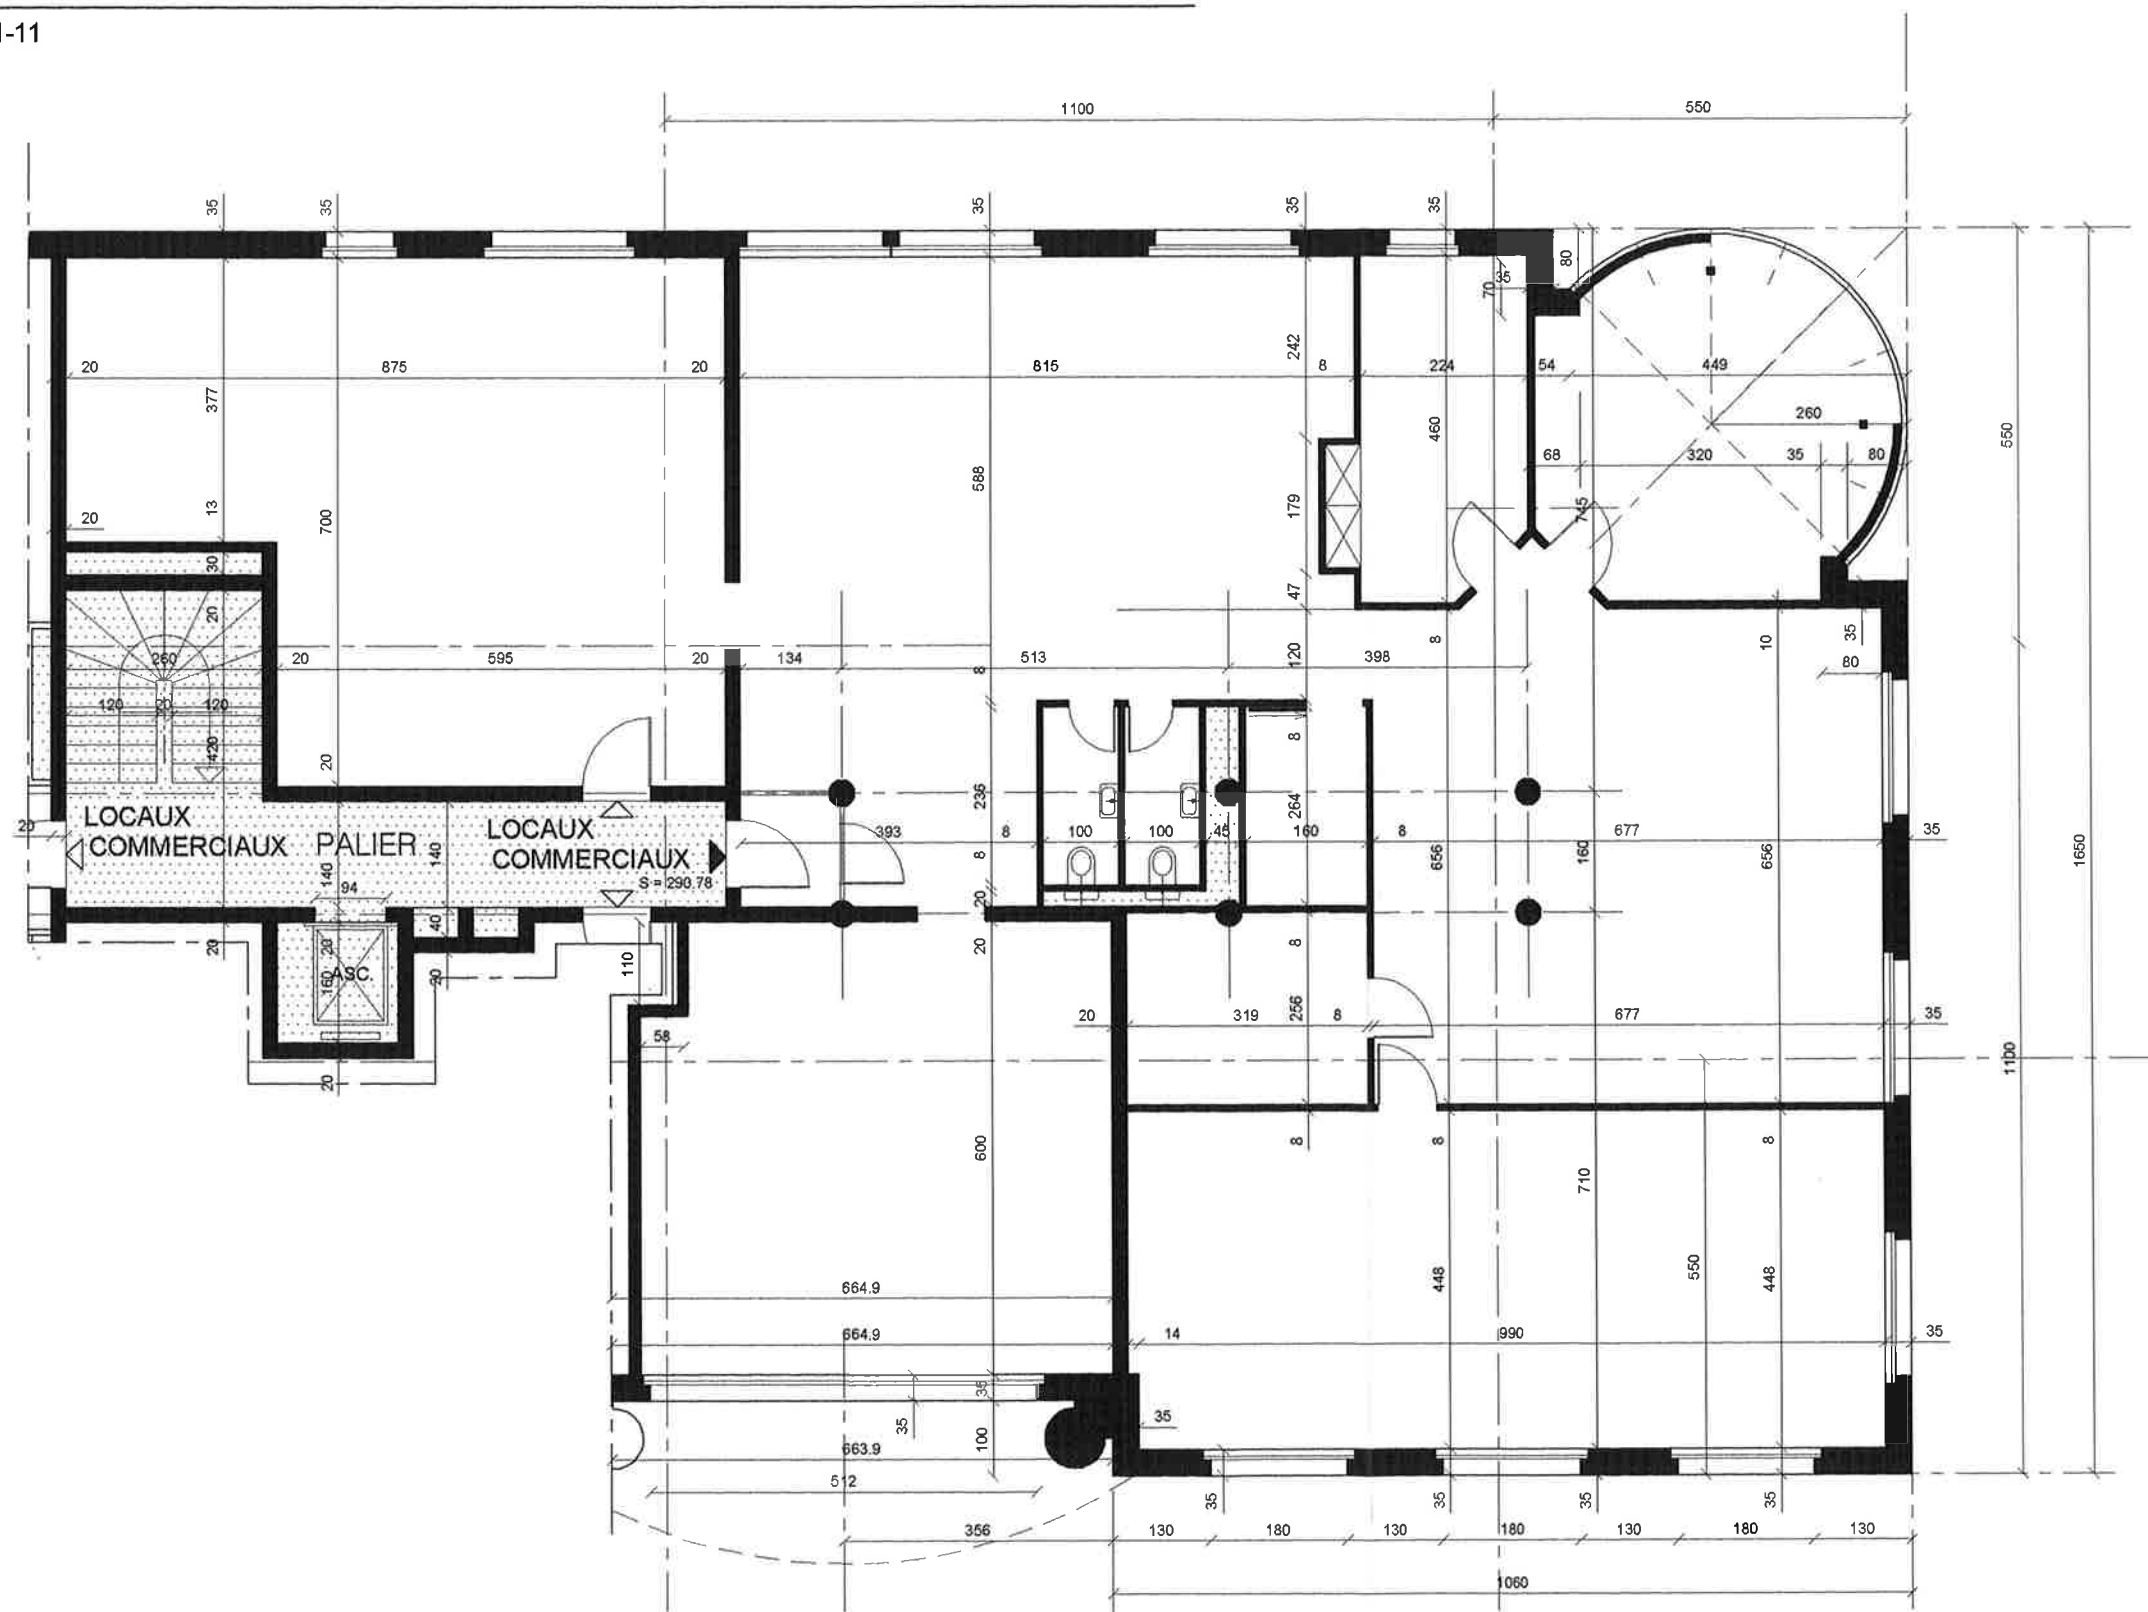

IMMEUBLE L - 2

Ech: 1/100

Locaux Commerciaux	S = 290.78 m ²
--------------------	---------------------------

MOUTHON Charly Tel : 00 33 450 38 03 88