
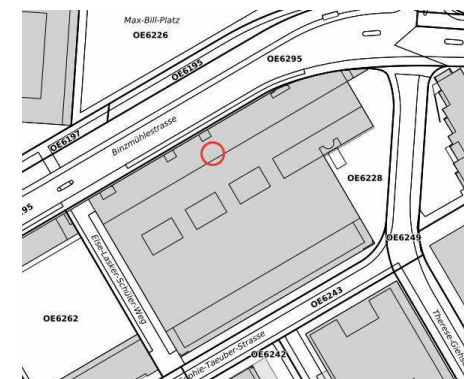


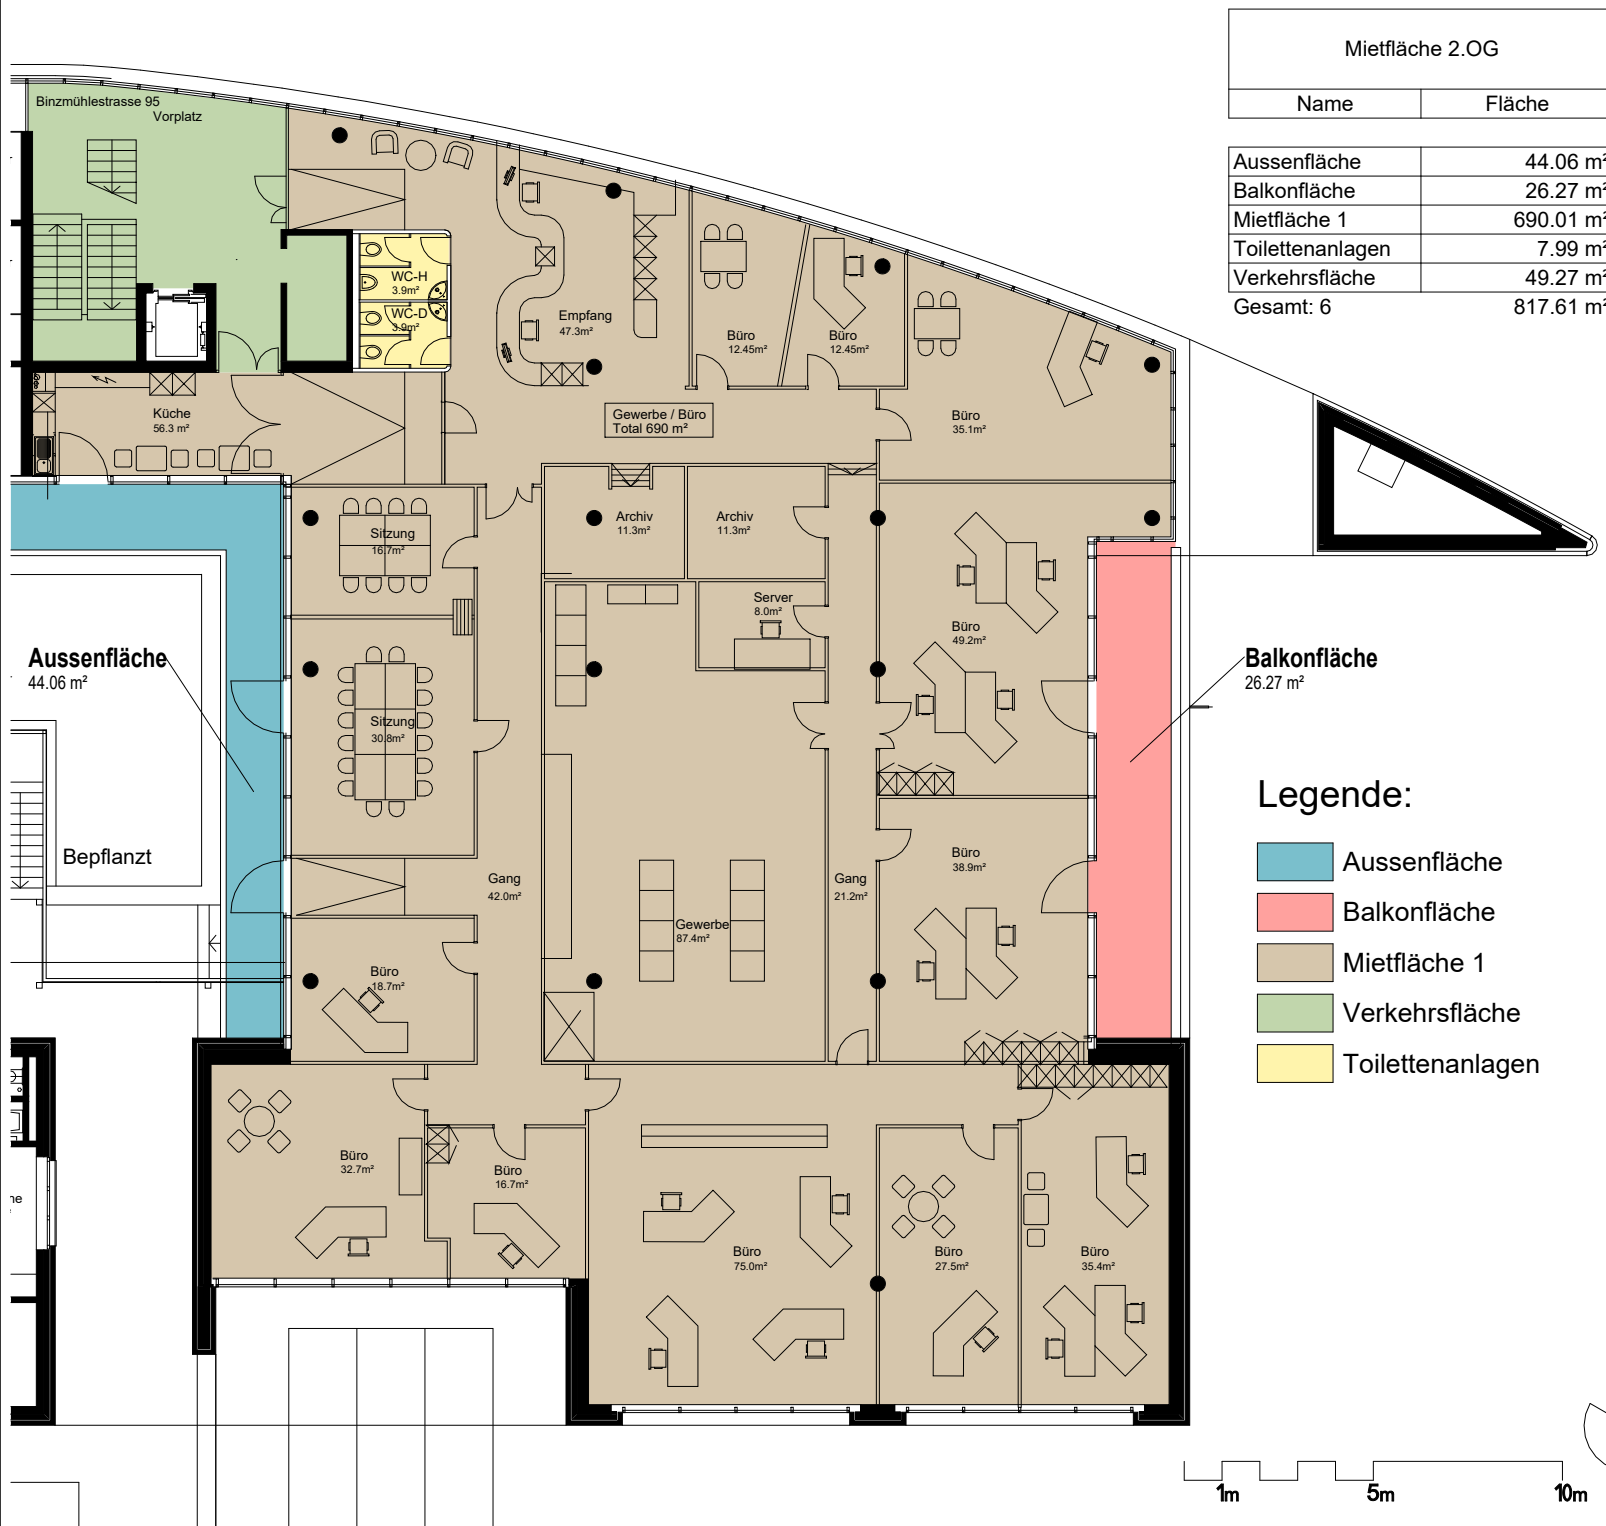

Objektbezeichnung:

Center Eleven

8050 Zürich

Plan - Nummer:

M.C11.20.02_MF_Neuvermietung

Planbezeichnung:

Vermarktung

2. Obergeschoss, Ebene 5

Masstab:

1 : 200

Datum / Gez:

20.03.2017 / KAI

Revidiert / Gez:

11.06.2025 / FRM

Eigentümer/in:



Allreal Office AG
Lindbergh-Allee 1
8152 Glattpark

allreal

Plat CAD:
P:\B_Center-Eleven_Zürich\01_Masterpläne

Plat PDF, DWG:
W:\RU_allgemein\RU_PFM\Binzmühlestrasse_95-99_(Center_Eleven)_8050_Zürich
01_Gebäudedaten\02_MF

Mietfläche 3.OG	
Name	Fläche
Mietfläche 1	220.55 m ²
Toilettenanlagen	14.26 m ²
Verkehrsfläche	33.11 m ²
Gesamt: 5	267.93 m ²

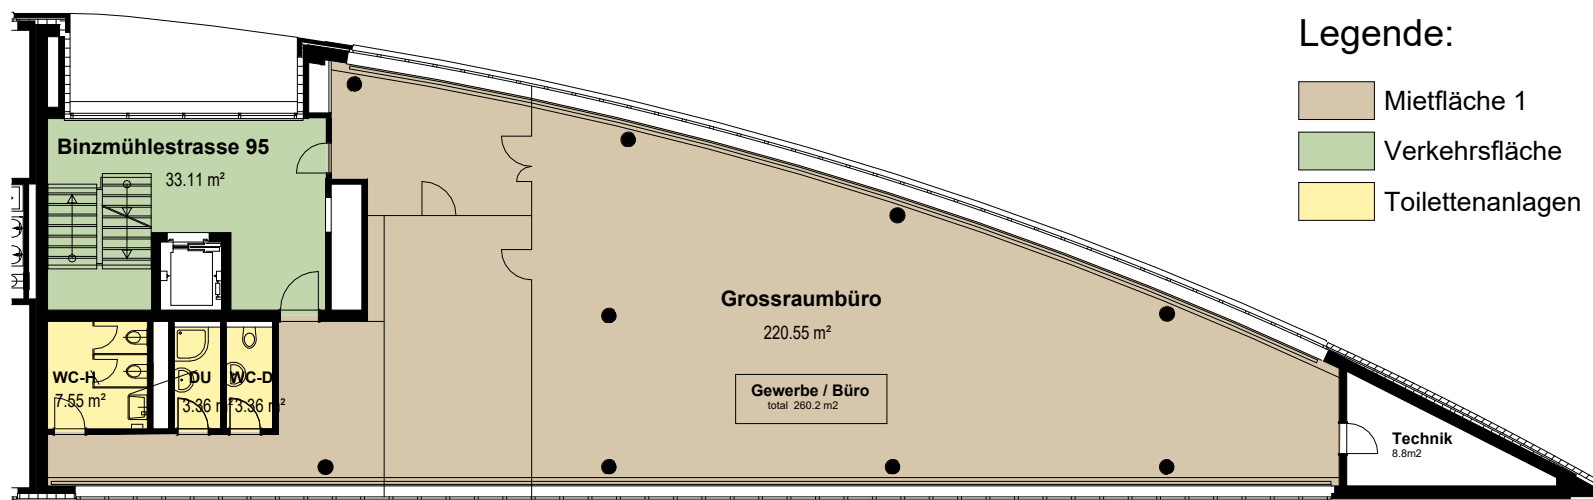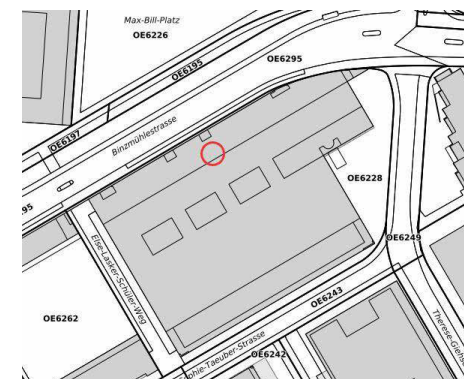

Legende:

- Mietfläche 1
- Verkehrsfläche
- Toilettenanlagen

Objektbezeichnung:

Center Eleven

8050 Zürich

Plan - Nummer:

M.C11.30.02_MF_Neuvermietung

Planbezeichnung:

Vermarktung

3. Obergeschoss, Ebene 6

Masstab:

1 : 200

Datum / Gez:

20.03.2017 / KAI

Revidiert / Gez:

11.06.2025 / FRM

Eigentümer/in:

Allreal Office AG
Lindbergh-Allee 1
8152 Glattpark

allreal

Plat CAD:
P:\B_Center-Eleven_Zürich\01_Masterpläne

Plat PDF, DWG:
W:\RU_allgemein\RU_PFM\Binzmühlestrasse_95-99_(Center_Eleven)_8050_Zürich
\01_Gebäudedaten\02_MF

1m 5m 10m

