




Liegenschafts-Nr. 70401
 Adresse Fabrikweg 16
 5033 Buchs

Druckdatum 14.07.2025
 Aktuelle Situation

Etage 3. Obergeschoss

Vermietungsplan (Name)

	VWAGF*	ZF*	VMF*
 GEWERBEFÄCHE	509.7	35.9	546

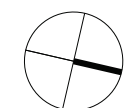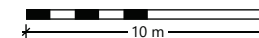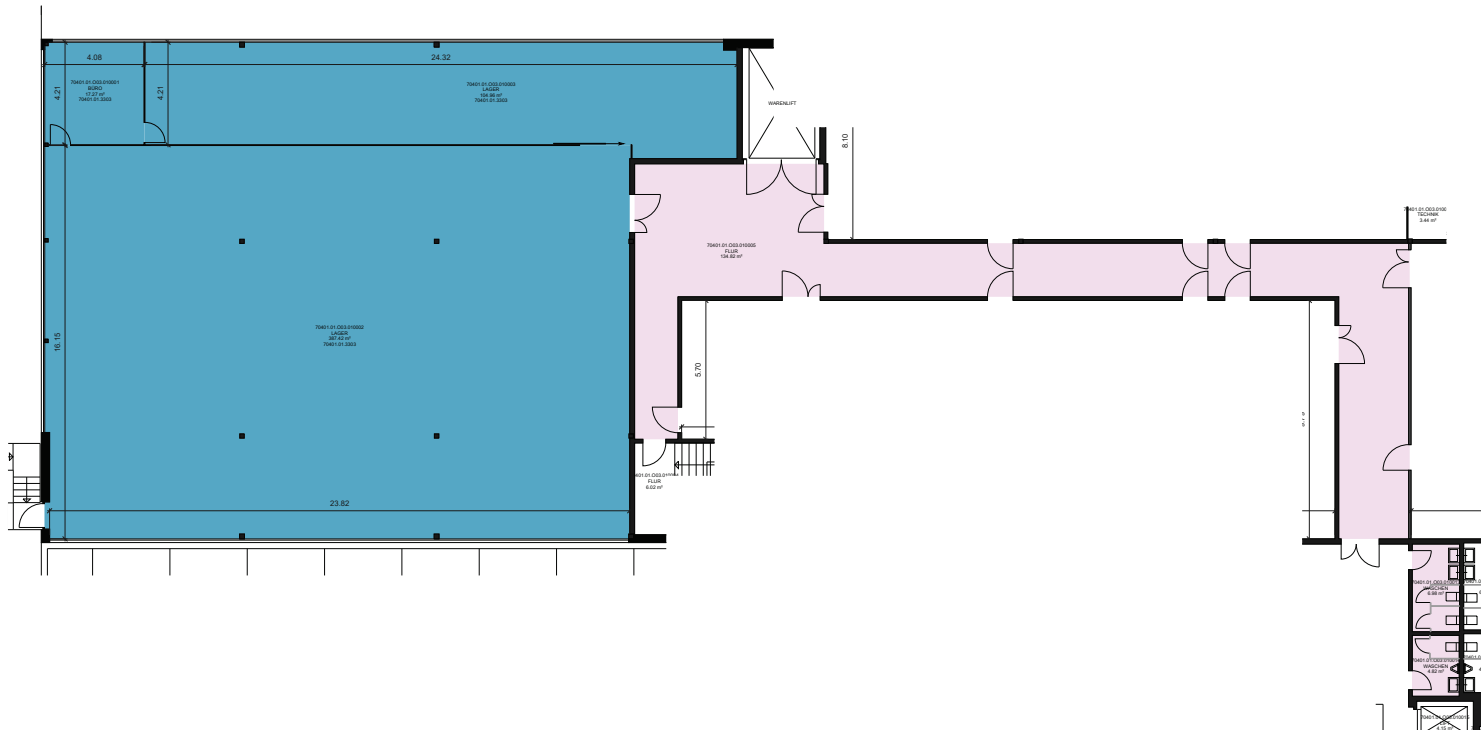

*Dieser Vermietungsplan hat ausschliesslich informellen Charakter. Der Interessent bzw. Mieter kann aus dem Vermietungsplan daher keinerlei Ansprüche ableiten. Für Mietflächen, Masse, Grundrisse, Einbauelemente, Türanschläge usw. gelten ausschliesslich die in der Hauptmietvertragsurkunde gemachten Angaben. Alle Massangaben sind für Ausführungs- und Bestellungs-zwecke vor Ort zu prüfen. Nichttragende Wände müssen vor Abbruch bezüglich Statik mit einem Fachplaner geprüft werden. VWAGF=Vermietbare Wohn-, Arbeits- u. Gewerbefläche, ZF=Zuschlagsfläche, VMF=Vermietbare Fläche (gerundet)