

Liegenschafts-Nr. 25480
 Adresse Bahnhofstrasse 3
 8965 Berikon




Nutzungsart
 Druckdatum 25.11.2024
 Aktuelle Situation

1. Übergabebau, 2. Übergabebau, 3. Übergabebau, 4. Übergabebau, 5. Übergabebau, 6. Übergabebau

Etage

Varianteinfärbungen

Wert	Fläche m ²
■ Berikon	281.66
	1009.34

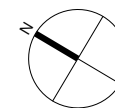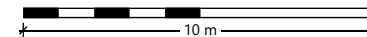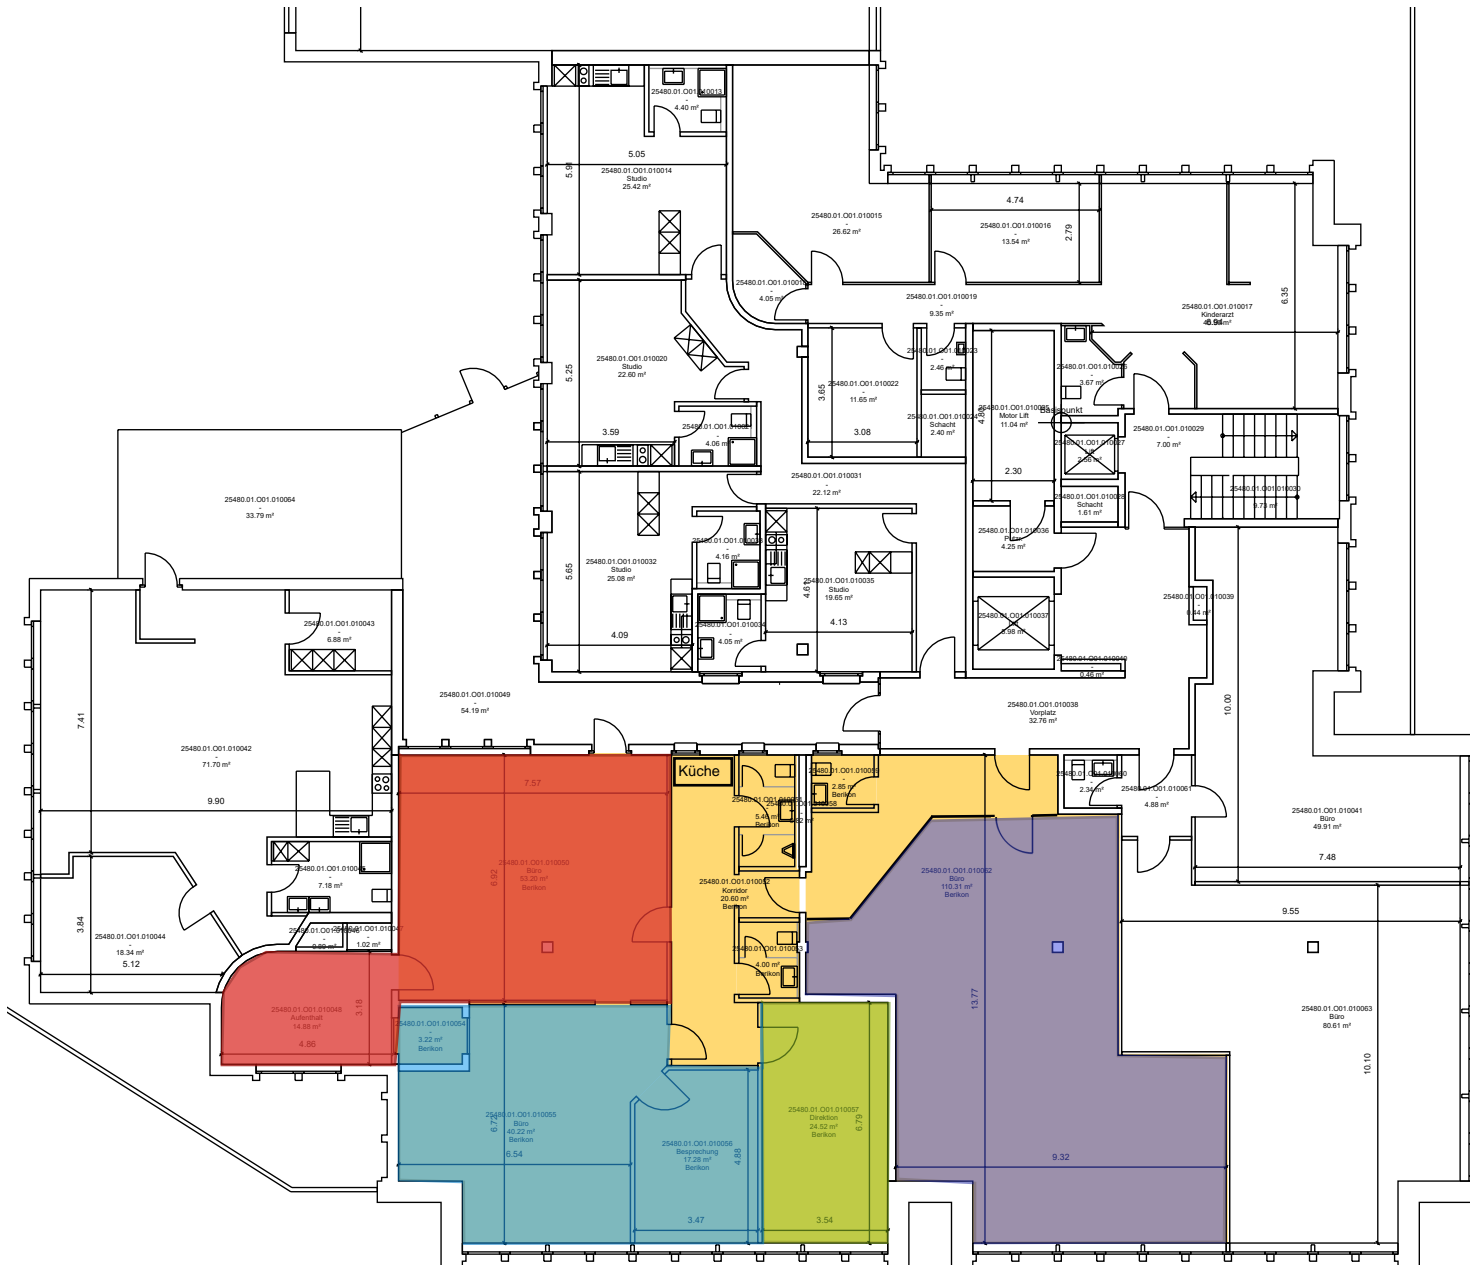

*Dieser Vermietungsplan hat ausschliesslich informellen Charakter. Der Interessent bzw. Mieter kann aus dem Vermietungsplan daher keinerlei Ansprüche ableiten. Für Mietflächen, Masse, Grundrisse, Einbauelemente, Türanschläge usw. gelten ausschliesslich die in der Hauptmietvertragsurkunde gemachten Angaben. Alle Massangaben sind für Ausführungs- und Bestimmungszwecke vor Ort zu prüfen. Nichttragende Wände müssen vor Abbruch bezüglich Statik mit einem Fachplaner geprüft werden. VWAG=Vermietbare Wohn-, Arbeits- u. Gewerbefläche, ZF=Zuschlagsfläche, VMF=Vermietbare Fläche (gerundet)