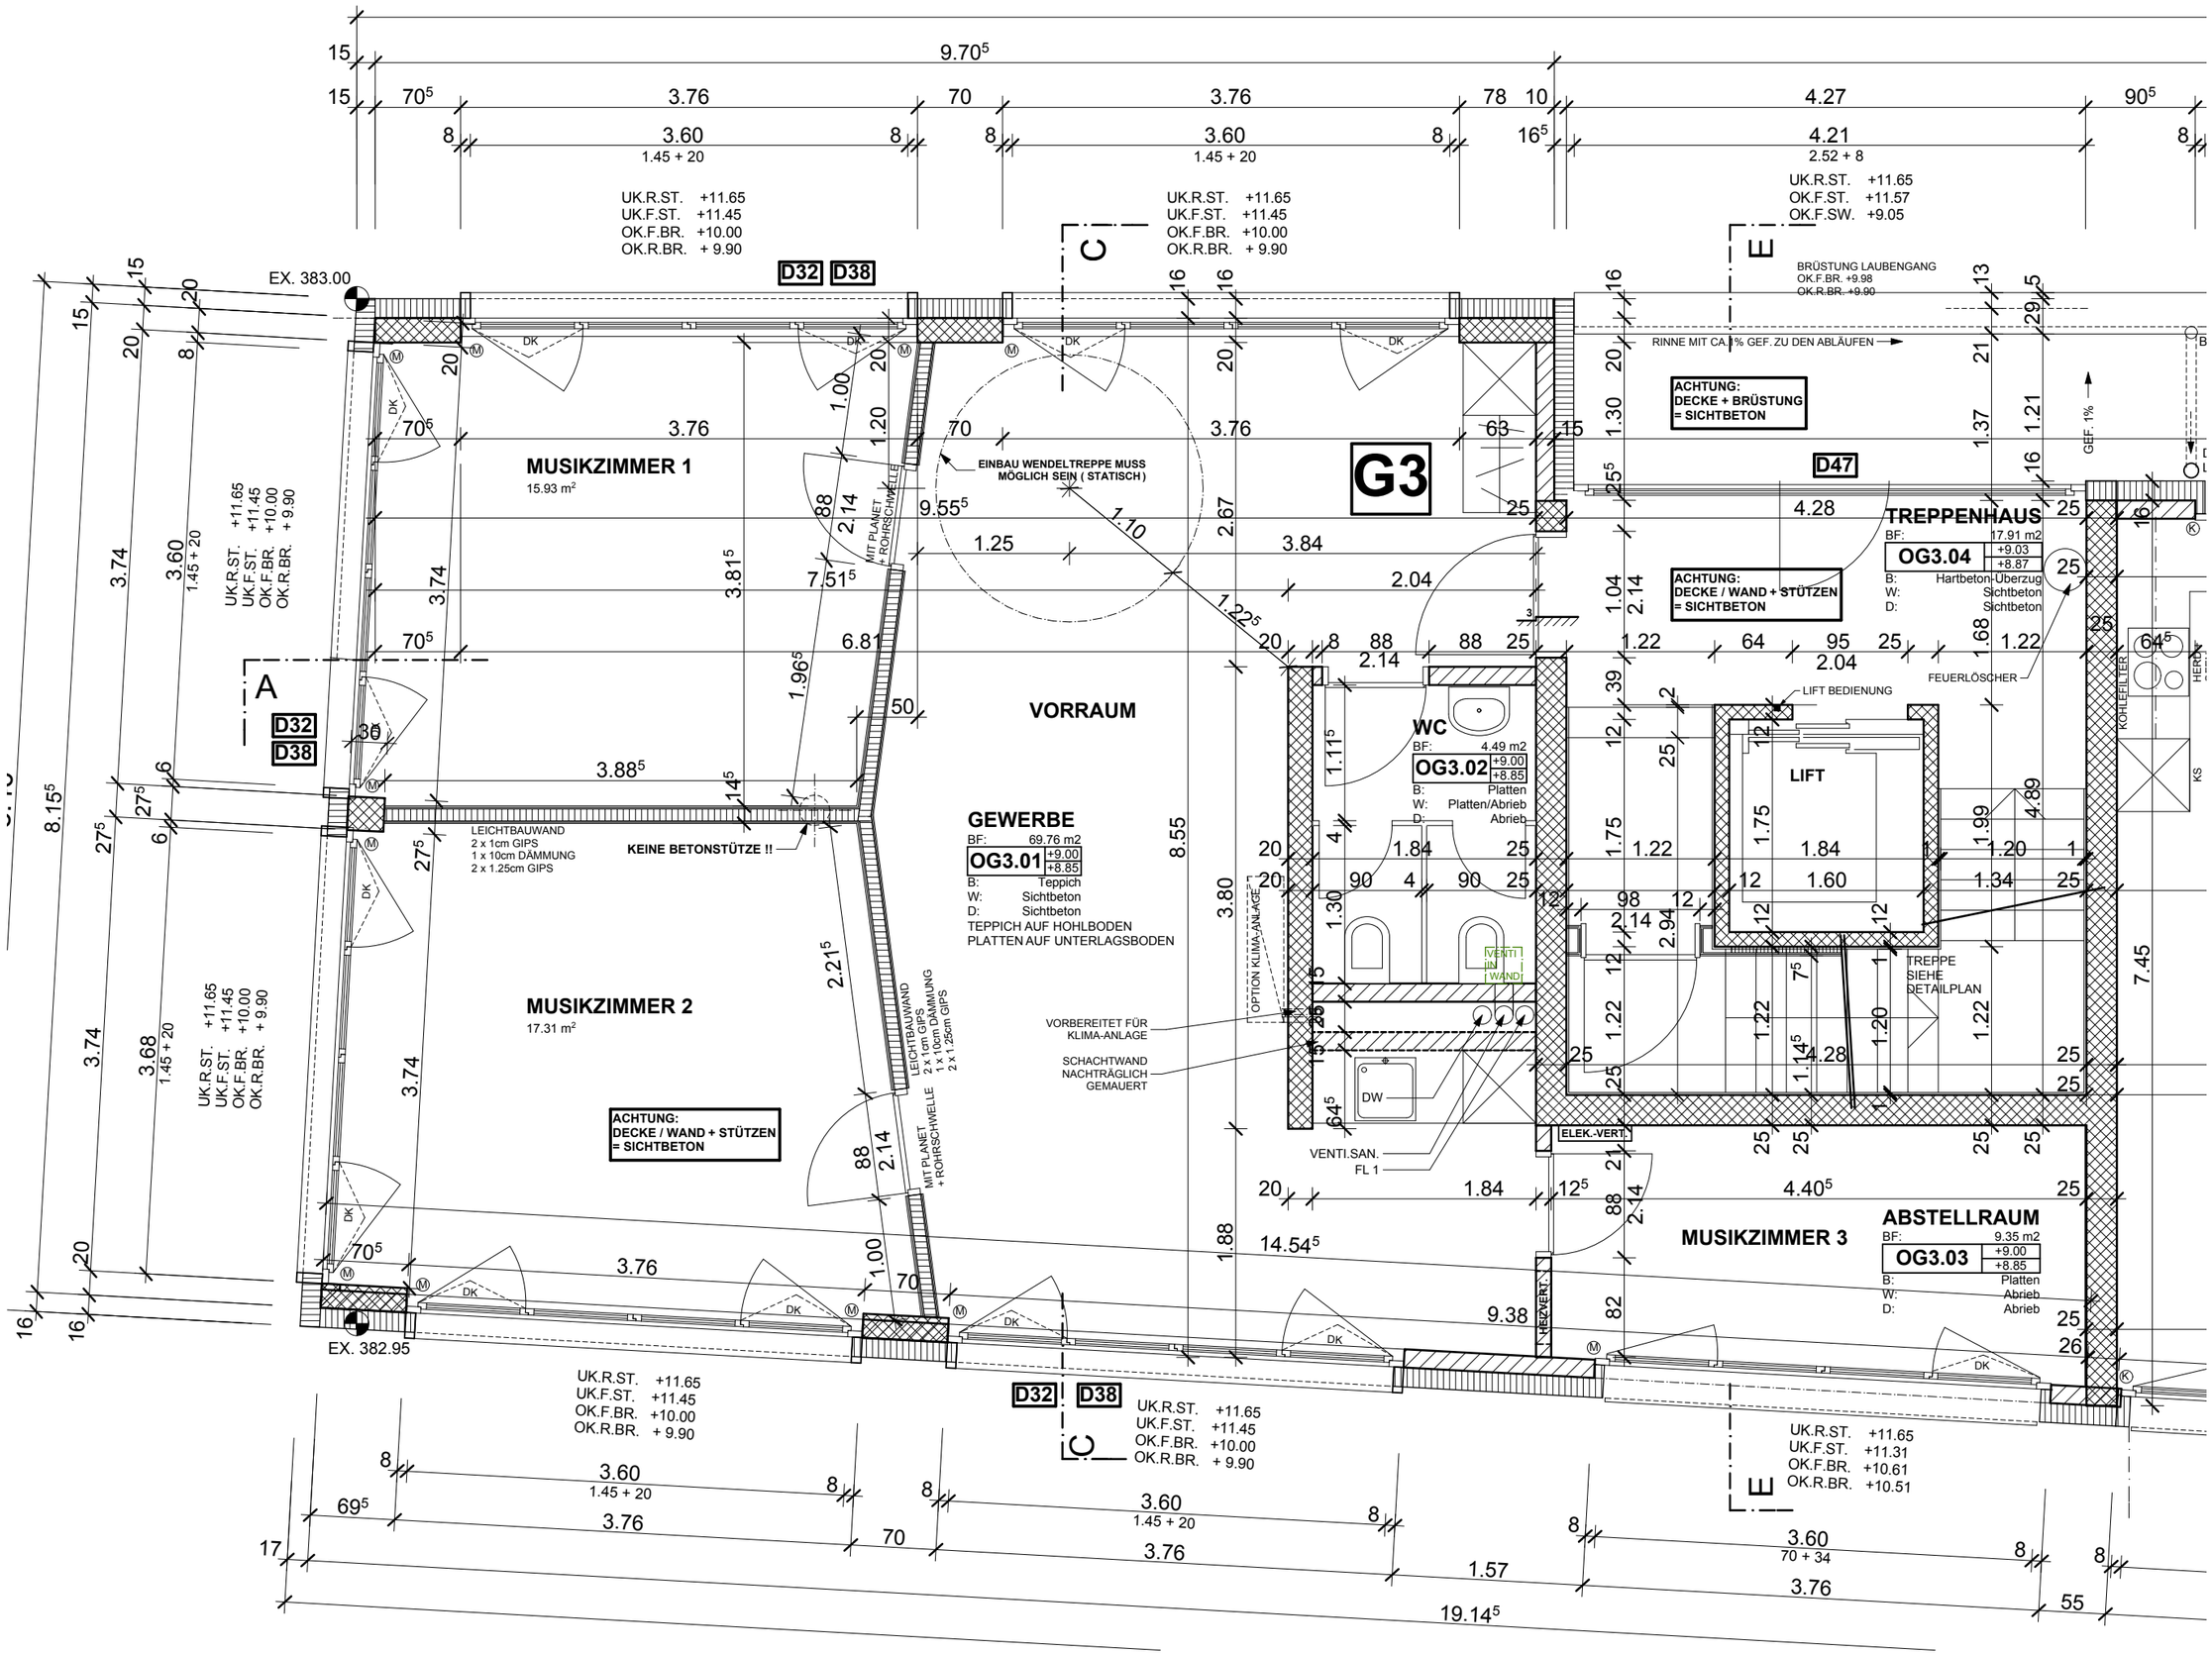
MUSIKZIMMER 1
15.93 m²
G3
EINBAU WENDELTREPPE MUSS MÖGLICH SEIN (STATISCH)
VORRAUM
WC
BF: 4.49 m2
OG3.02 +9.00 +8.85
B: Platten
W: Platten/Abrieb
D: Abrieb
LIFT
LIFT BEDIENUNG
FEUERLÖSCHER
TREPPENHAUS
BF: 17.91 m2
OG3.04 +9.03 +8.87
B: Hartbeton-Überzug
W: Sichtbeton
D: Sichtbeton
BRÜSTUNG LAUBENGANG
OK.F.BR. +9.98
OK.R.BR. +9.90
RINNE MIT CA. 1% GEF. ZU DEN ABLÄUFEN
GEF. 1%
ACHTUNG: DECKE + BRÜSTUNG = SICHTBETON
ACHTUNG: DECKE / WAND + STÜTZEN = SICHTBETON
D47
D32
D38
EX. 383.00
EX. 382.95
GEWERBE
BF: 69.76 m2
OG3.01 +9.00 +8.85
B: Teppich
W: Sichtbeton
D: Sichtbeton
TEPPICH AUF HOHLBODEN
PLATTEN AUF UNTERLAGSBODEN
KEINE BETONSTÜTZE !!
LEICHTBAUWAND
2 x 1cm GIPS
1 x 10cm DÄMMUNG
2 x 1.25cm GIPS
MIT PLANET + ROHRSCHWELLE
MUSIKZIMMER 2
17.31 m²
ACHTUNG: DECKE / WAND + STÜTZEN = SICHTBETON
OPTION KLIMA-ANLAGE
VORBEREITET FÜR KLIMA-ANLAGE
SCHACHTWAND NACHTRÄGLICH GEMAUERT
VENTI.SAN. FL 1
DW
ELEK.-VERT.
HEIZVENT.
TREPPE SIEHE DETAILPLAN
MUSIKZIMMER 3
ABSTELLRAUM
BF: 9.35 m2
OG3.03 +9.00 +8.85
B: Platten
W: Abrieb
D: Abrieb
KOHLEFILTER
HERD
KS
UK.R.ST. +11.65
UK.F.ST. +11.45
OK.F.BR. +10.00
OK.R.BR. + 9.90
UK.R.ST. +11.65
OK.F.ST. +11.57
OK.F.SW. +9.05
UK.F.ST. +11.31
OK.F.BR. +10.61
OK.R.BR. +10.51