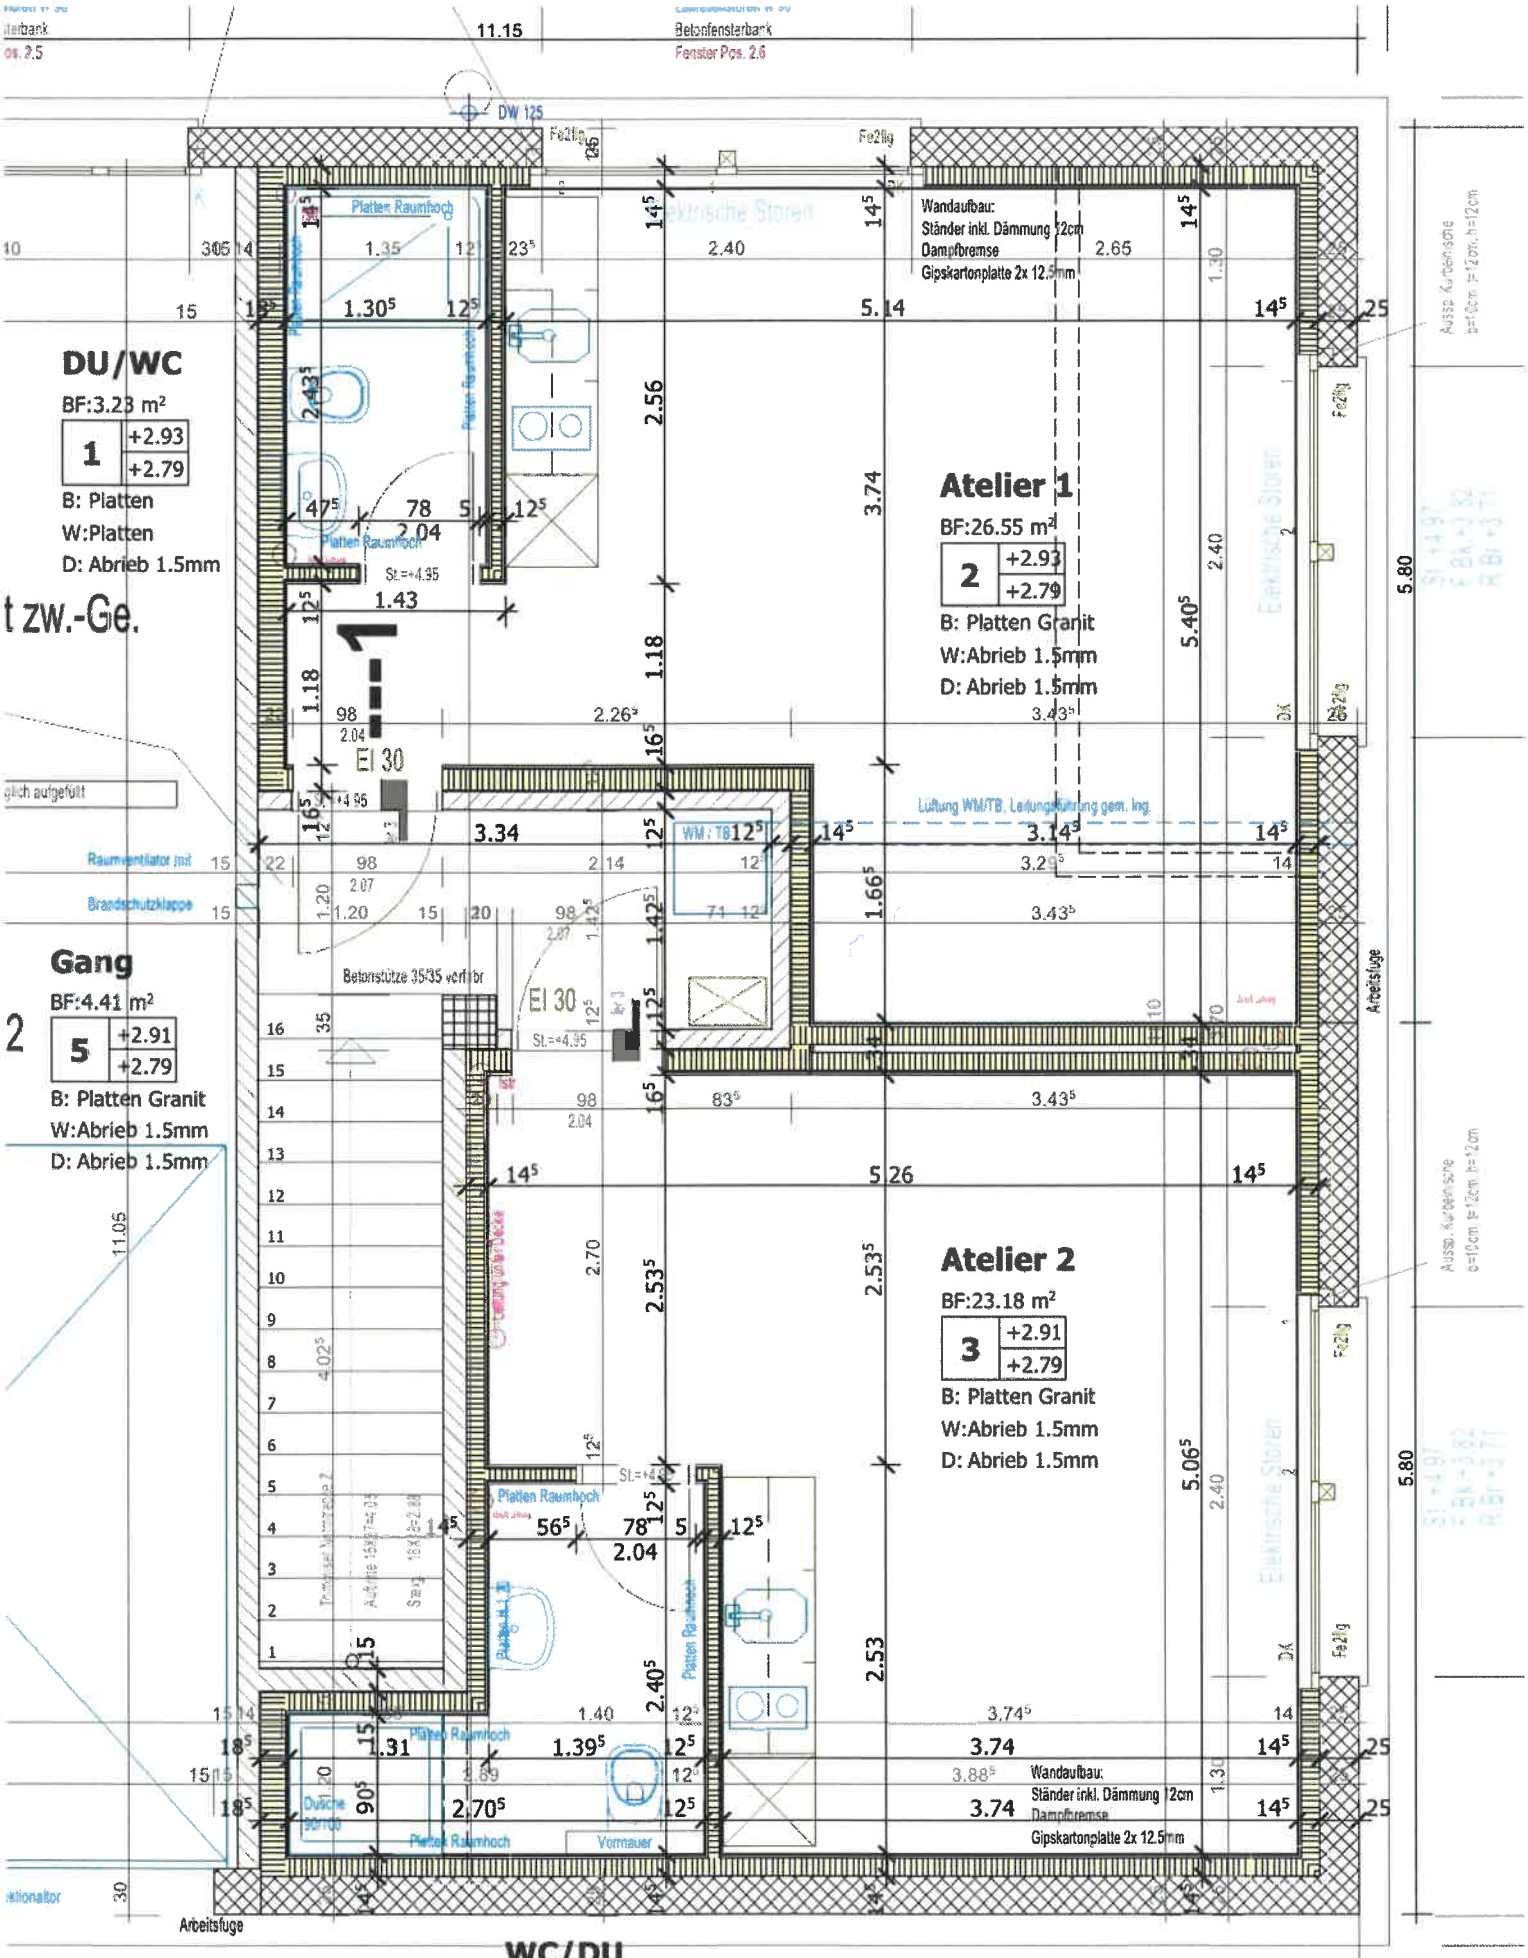
Betonfensterbank
Fenster Pos. 2.6
11.15
DW 125
Wandaufbau:
Ständer inkl. Dämmung 12cm
Dampfbremse
Gipskartonplatte 2x 12.5mm
DU/WC
BF:3.23 m²
1
+2.93
+2.79
B: Platten
W:Platten
D: Abrieb 1.5mm
Atelier 1
BF:26.55 m²
2
+2.93
+2.79
B: Platten Granit
W:Abrieb 1.5mm
D: Abrieb 1.5mm
Platten Raumhoch
EI 30
Lüftung WM/TB, Leitungsführung gem. Ing.
Raumventilator mit
Brandschutzklappe
Gang
BF:4.41 m²
5
+2.91
+2.79
B: Platten Granit
W:Abrieb 1.5mm
D: Abrieb 1.5mm
Betonstütze 35/35 verf.br
Atelier 2
BF:23.18 m²
3
+2.91
+2.79
B: Platten Granit
W:Abrieb 1.5mm
D: Abrieb 1.5mm
Arbeitsfuge
Vormauer
WC/DU
BF:4.58 m²
4
+2.93
+2.79
B: Platten
W:Platten
D: Abrieb 1.5mm
7.15
5.80