





Liegenschafts-Nr. 70121
 Adresse Schorenstr. 39
 3645 Gwatt-Thun

Nutzungsart
 Druckdatum 29.04.2026
 Aktuelle Situation

Etage Erdgeschoss

Vermietungsplan (ID)

	VWAG*	ZF*	VMF*	
70121.01.10006	564.4	127.1	691	Meyer Burger (Switzerland)

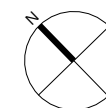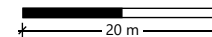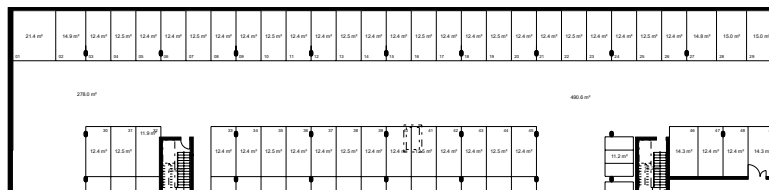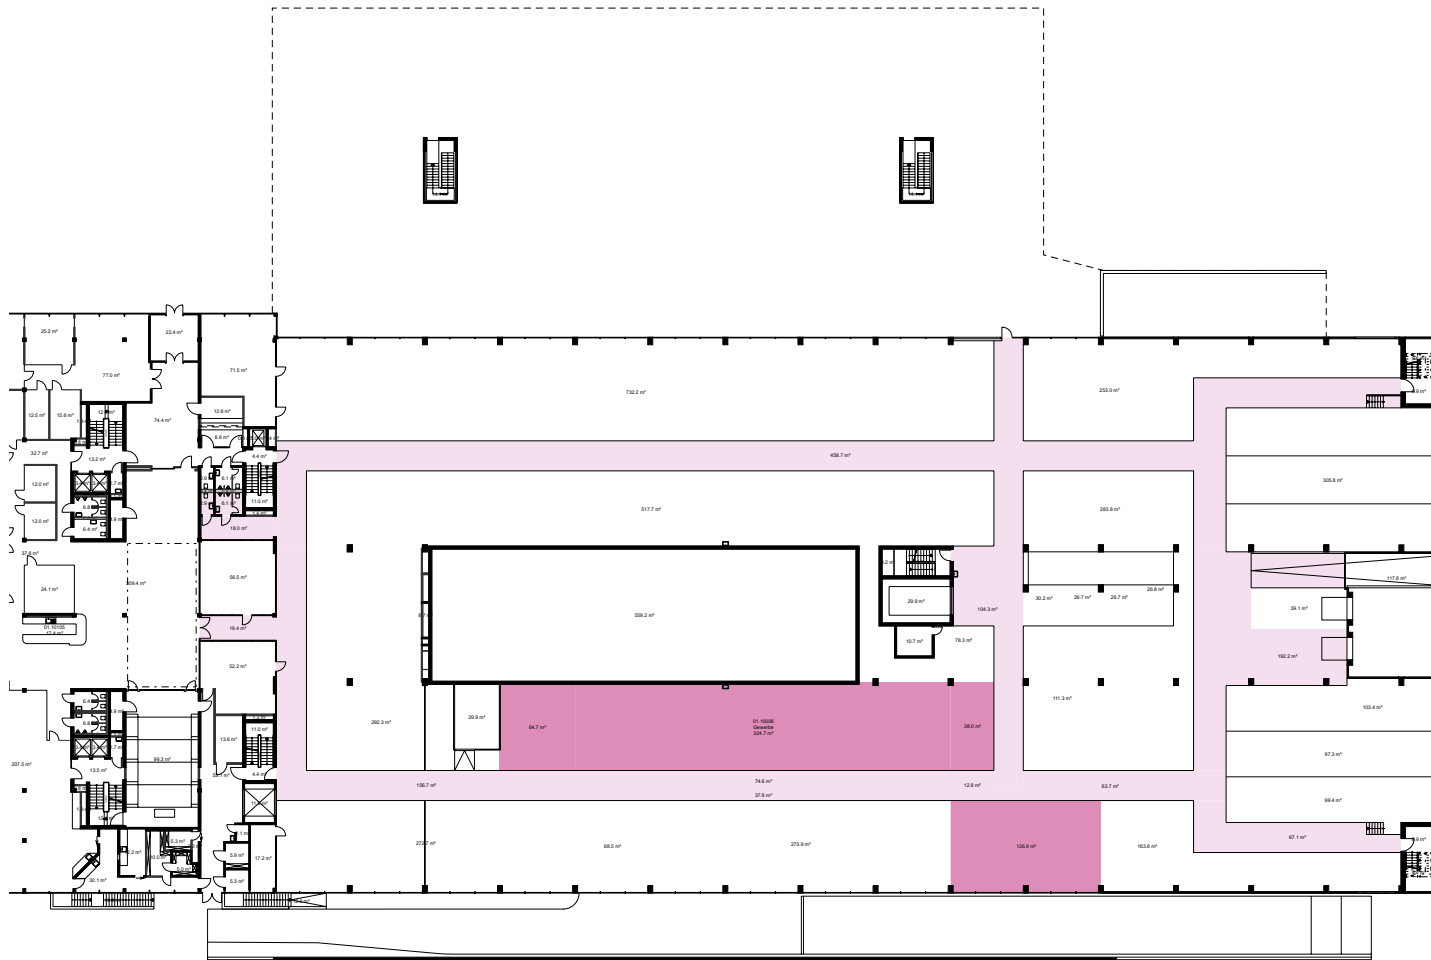

*Dieser Vermietungsplan hat ausschliesslich informellen Charakter. Der Interessent bzw. Mieter kann aus dem Vermietungsplan daher keinerlei Ansprüche ableiten. Für Mietflächen, Masse, Grundrisse, Einbauelemente, Türanschläge usw. gelten ausschliesslich die in der Hauptmietvertragsurkunde gemachten Angaben. Alle Massangaben sind für Ausführungs- und Bestellzwecke vor Ort zu prüfen. Nichttragende Wände müssen vor Abbruch bezüglich Statik mit einem Fachplaner geprüft werden. VWAG=Vermietbare Wohn-, Arbeits- u. Gewerbefläche, ZF=Zuschlagsfläche, VMF=Vermietbare Fläche (gerundet)