


31.69

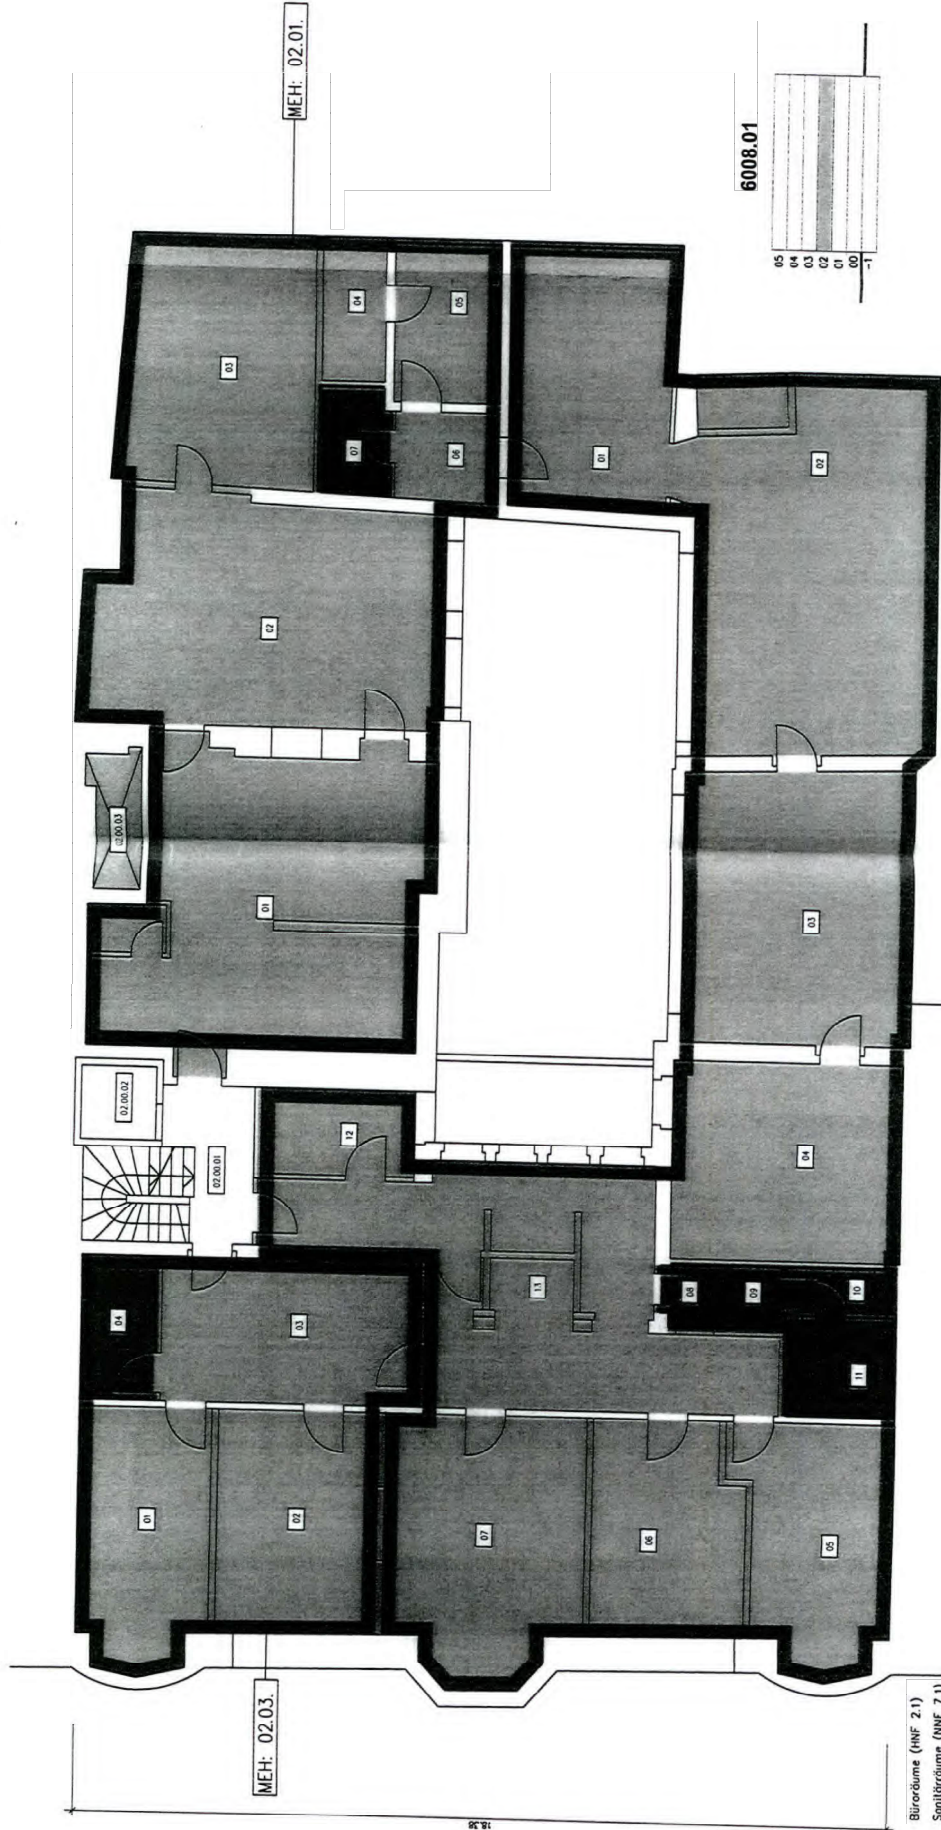

MEH: 02.03.


MEH: 02.01.

MEH: 02.02.

6008.01

05
04
03
02
01
00
-1

0 0.5 1 1.5 2 2.5m

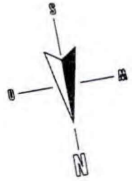

Legende:

- Büroräume (MHF 2.1)
- Sanitbräume (MHF 7.1)
- Verkehrsfläche (VF9)
- Funktionsfläche (FF 8)

Mieteinheiten

- = Mieteinheit Nr.
- = Raumnummer pro Mieteinheit Nr.
- = Raumnummer pro Nichtvermietbarer Raum

MEH: xx.xx
3.x.32.3

Objekt - Nr:	6008.01	Postleitzahl:	A
Adresse:	Oberstadt 5/7, 8200 Schaffhausen		
Geschoss:	02. Obergeschoss		
Datum:	21.07.02	Gez./Rev.:	
Erstverm.			
2. Ver.			
3. Ver.			