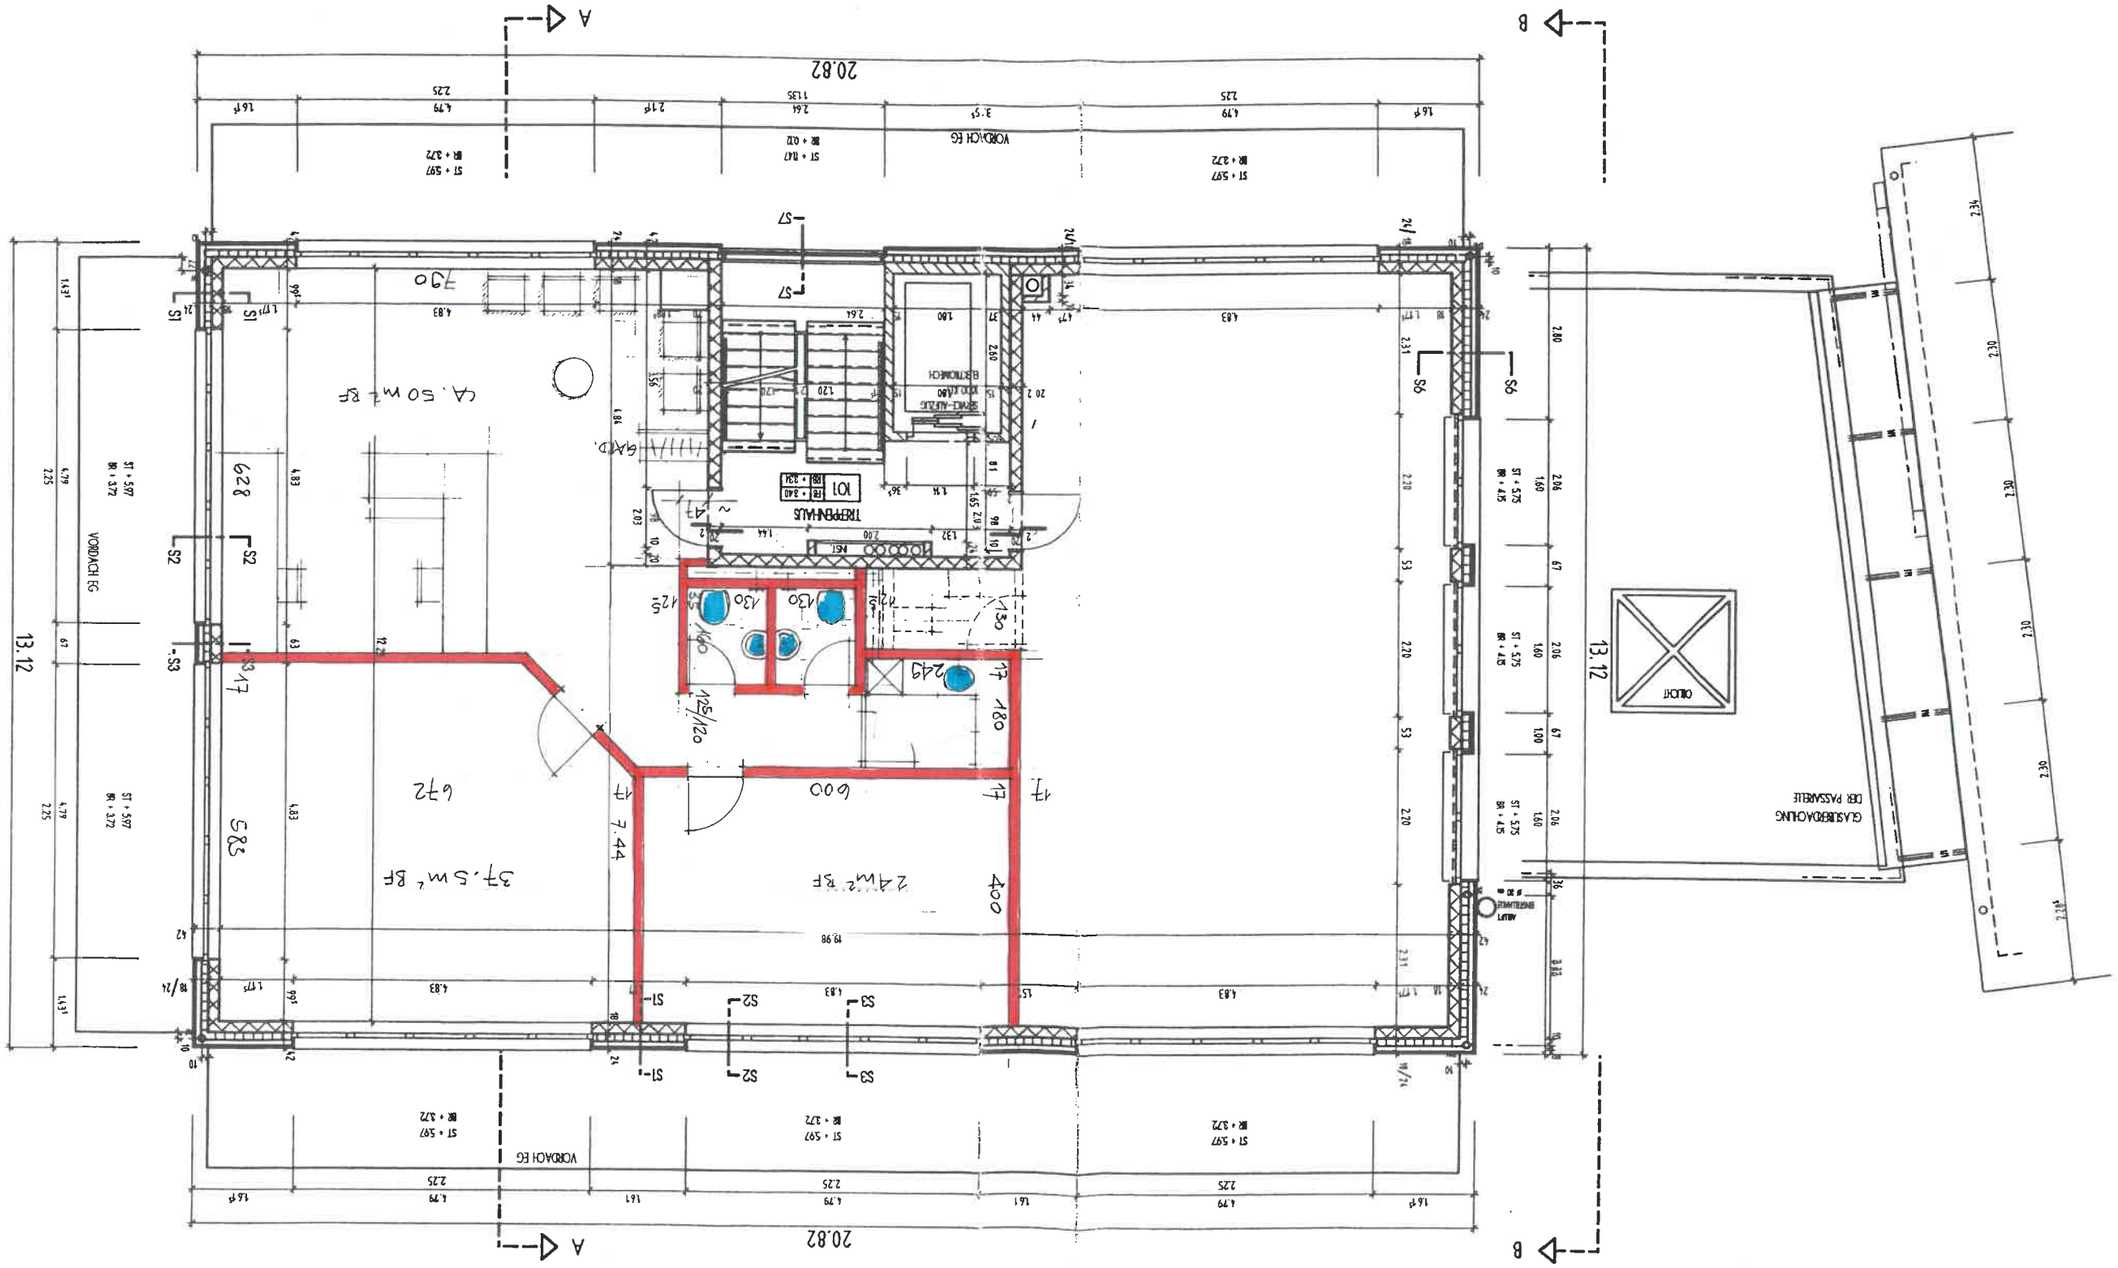
A
B
20.82
VORDACH EG
ST + 597
BR + 372
ST + 575
BR + 435
13.12
S1
S2
S3
S6
S7
TREPPENHAUS
BEHINDERTEN WC
GLASÜBERDACHUNG
DER PASSANTEN
OBLICHT