

Vermietungsplan

Basler Versicherung AG


7820 - 01

Glattbrugg, Europastrasse 19a

4. Obergeschoss

Nutzungsart: Büro-/Gewerbehaus

Letzte Aktualisierung: 19.1.2023

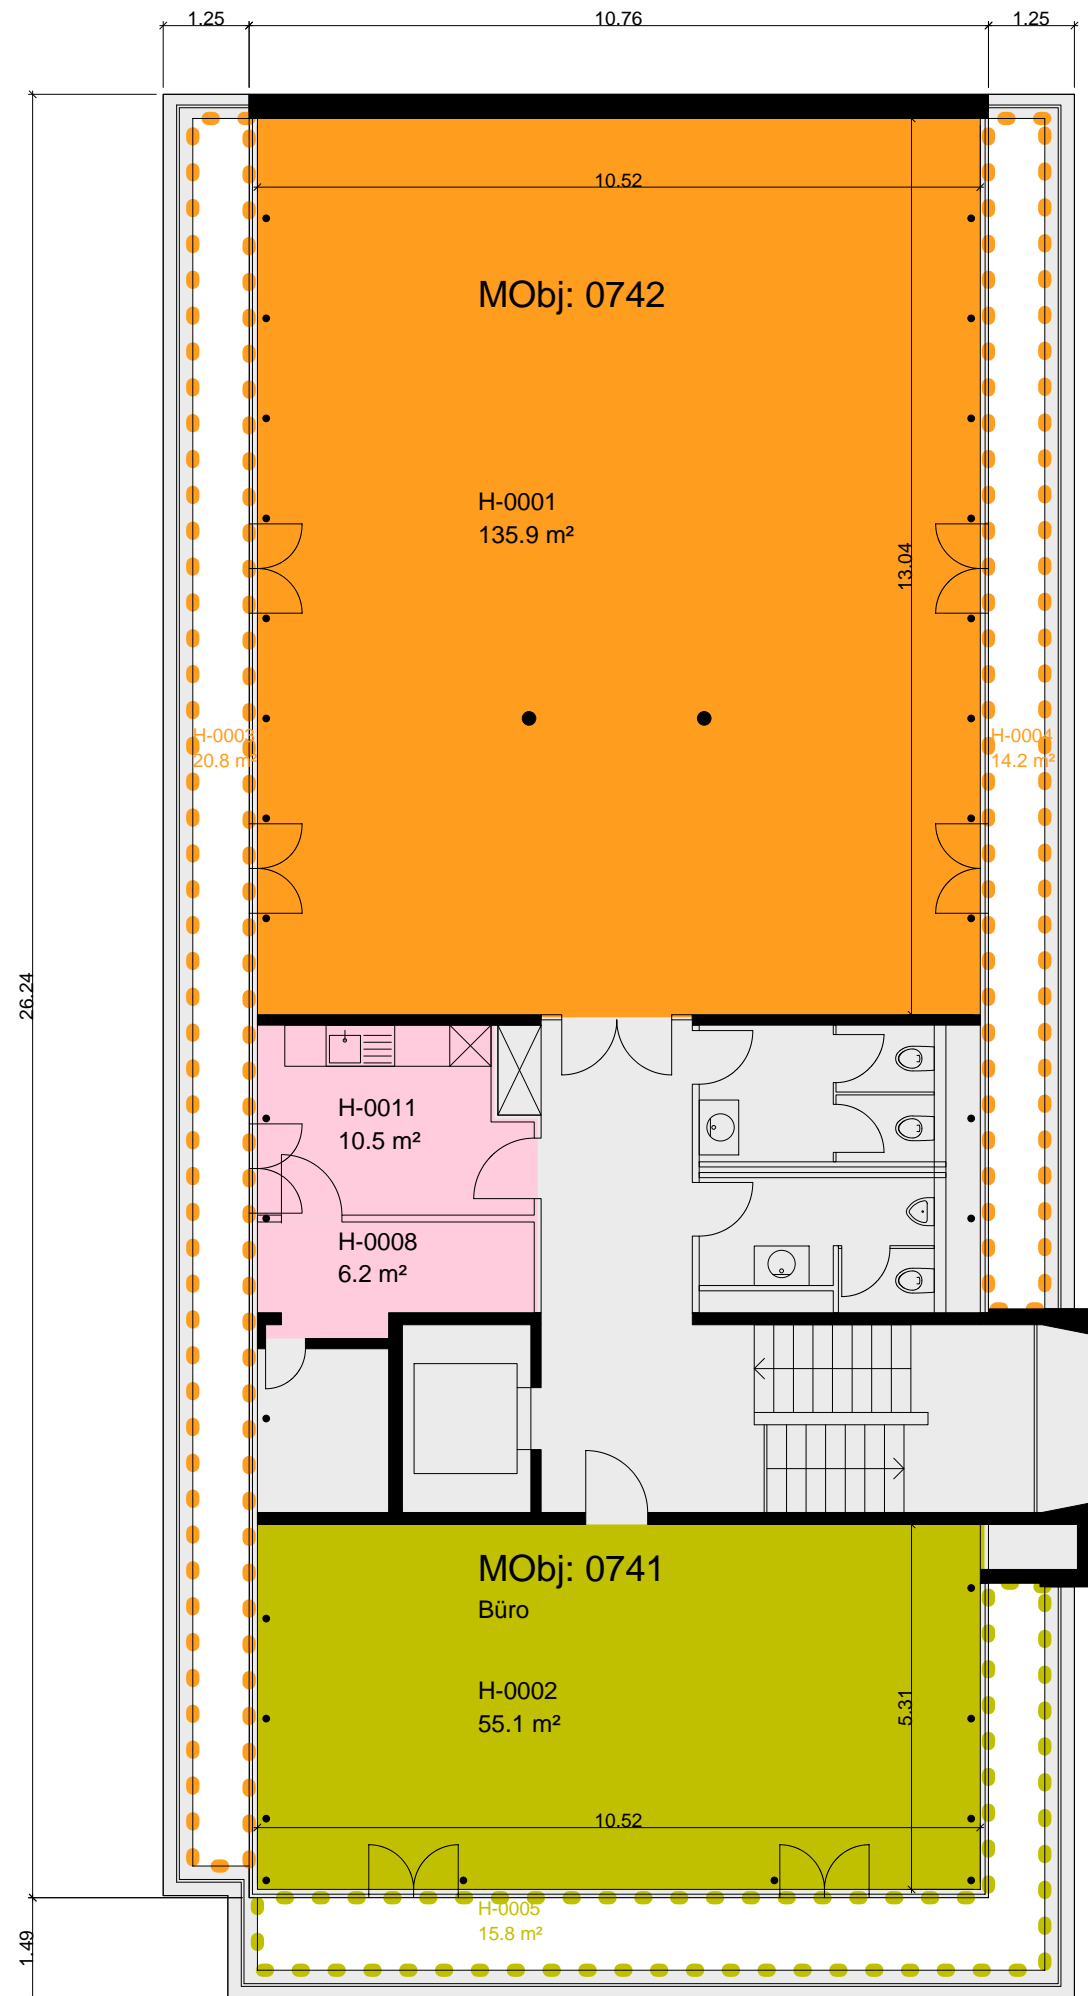

Mietobjekt	Fläche m ²
0741	60
0742	148

