

## Vermietungsplan

Basler Versicherung AG


7820 - 01

Glattbrugg, Europastrasse 19a

3. Obergeschoss

Nutzungsart: Büro-/Gewerbehaus

Letzte Aktualisierung: 9.11.2017

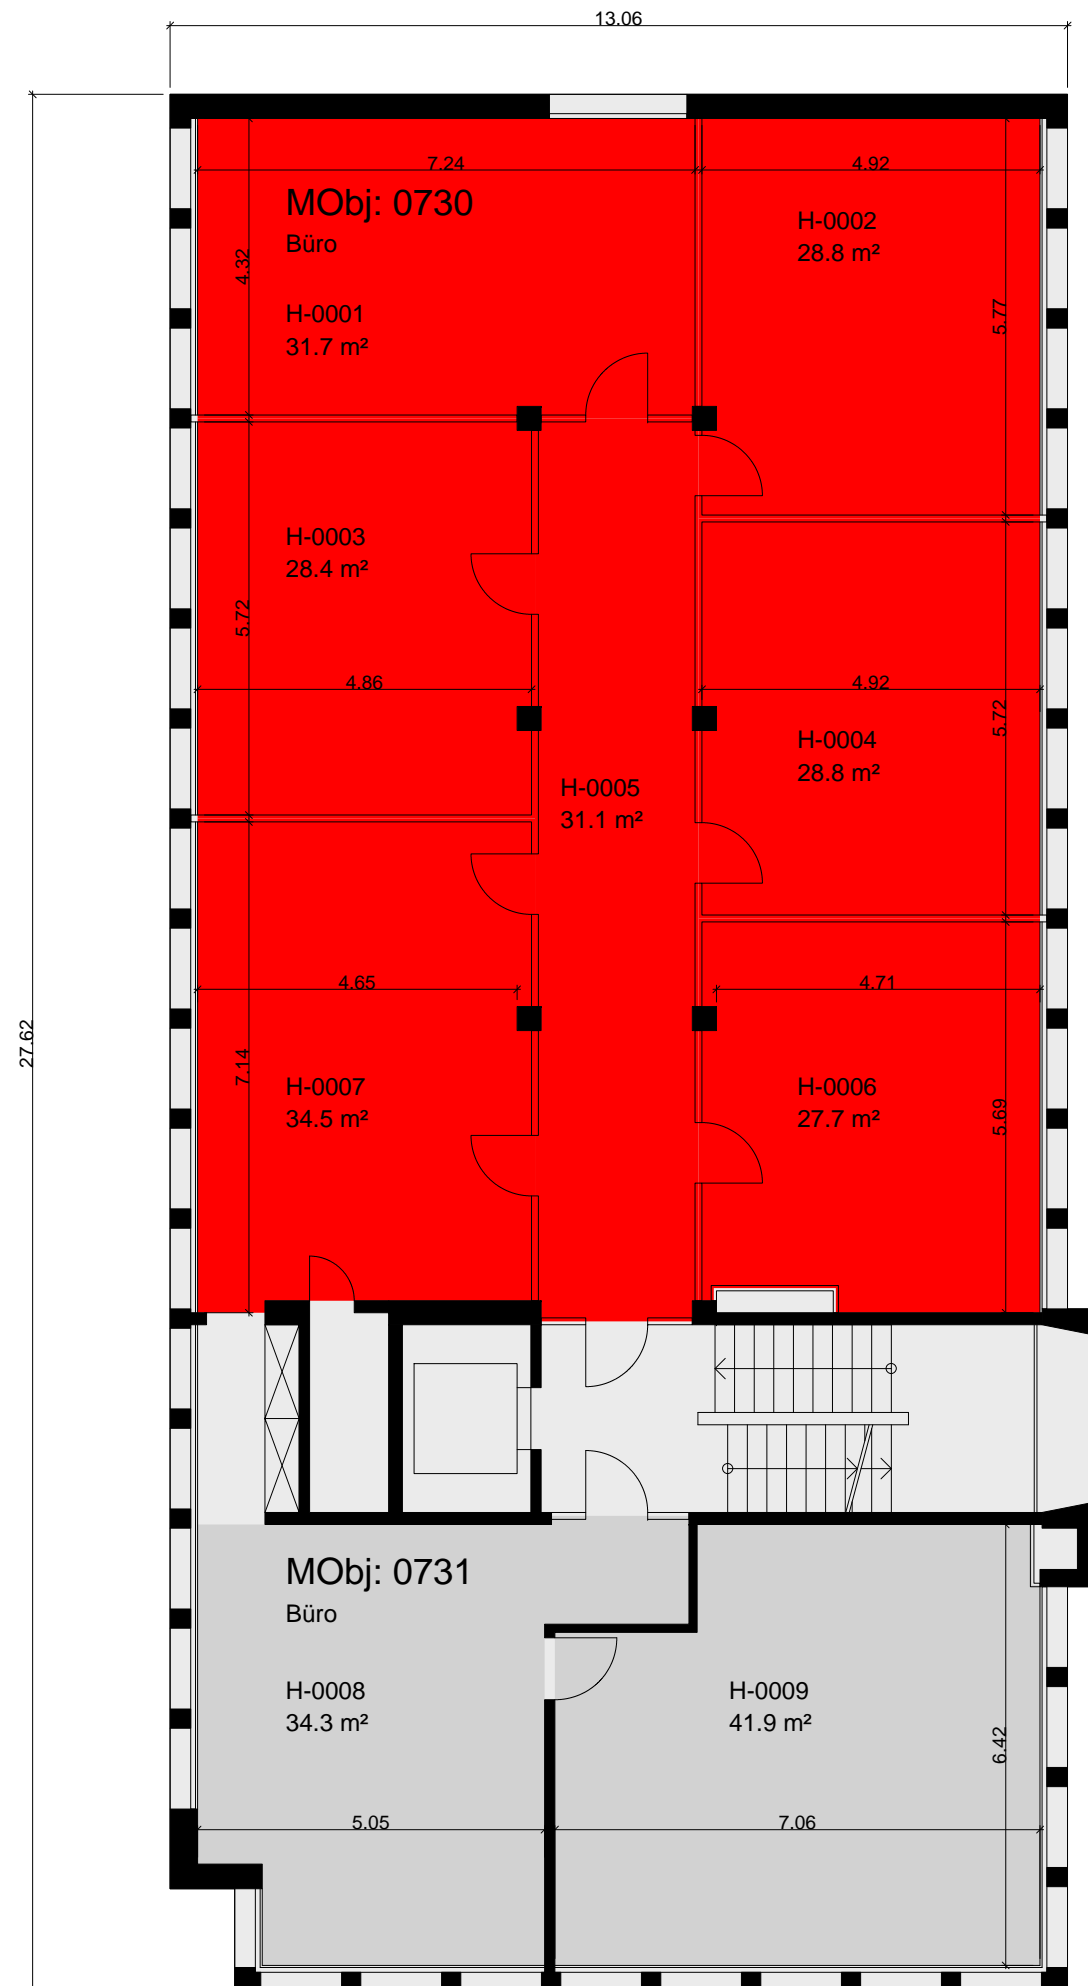

Mietobjekt		Fläche m²
<span style="color: red;">■</span>	0730	211
<span style="color: grey;">■</span>	0731	76

