



0201/RAIFFEISENBANK, UNTERER GRABEN 27/29, WINTERTHUR
GRUNDRISS 1. UG MST. 1:100 GEZ. 30.4.2010 HUB

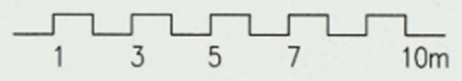

E
D
C
B
A

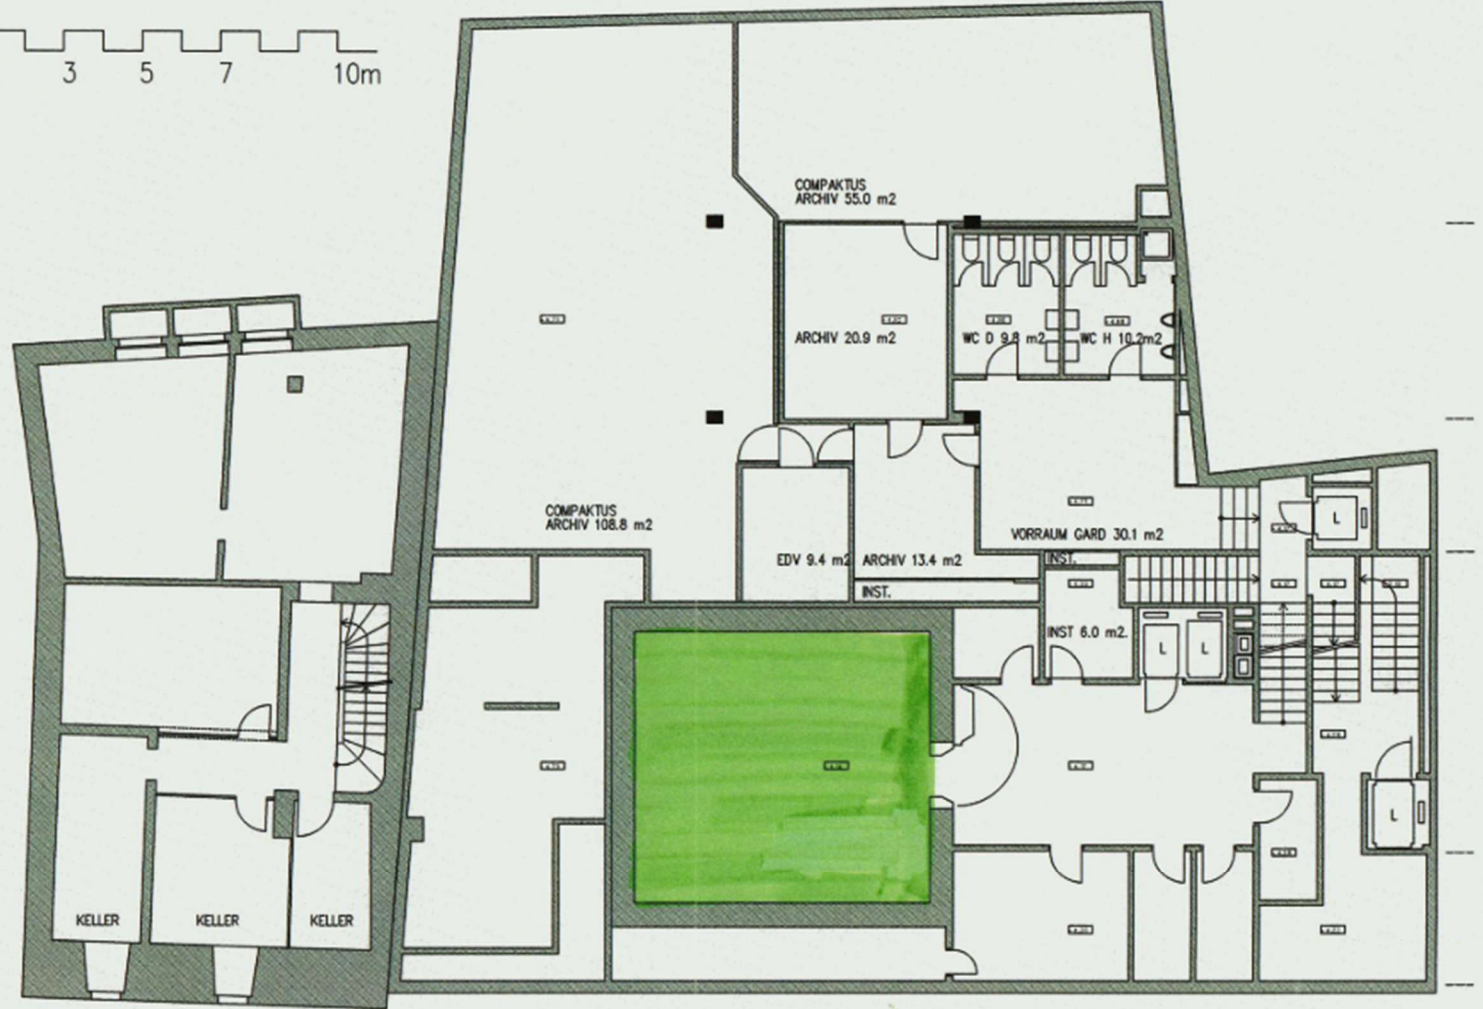

BÄR + ARCHITEKTEN

NELKENSTRASSE 2

8400 WINTERTHUR