SIRIUS

**SIRIUS ARCHITEKTEN**
Hofackerstrasse 2
8304 Wallisellen
Tel. 079 952 06 63

**Liegenschaft:**
Gewerbebau Altbach
Riedwiesenstrasse 23
8305 Dietlikon

Plan:

# Grundriss 2. Obergeschoss

| Massstab: 1:100 | Grösse: A2 | Nummer: 2021-001 | Datum/ Gezeichnet: 24.02.21/GH |
|---|---|---|---|
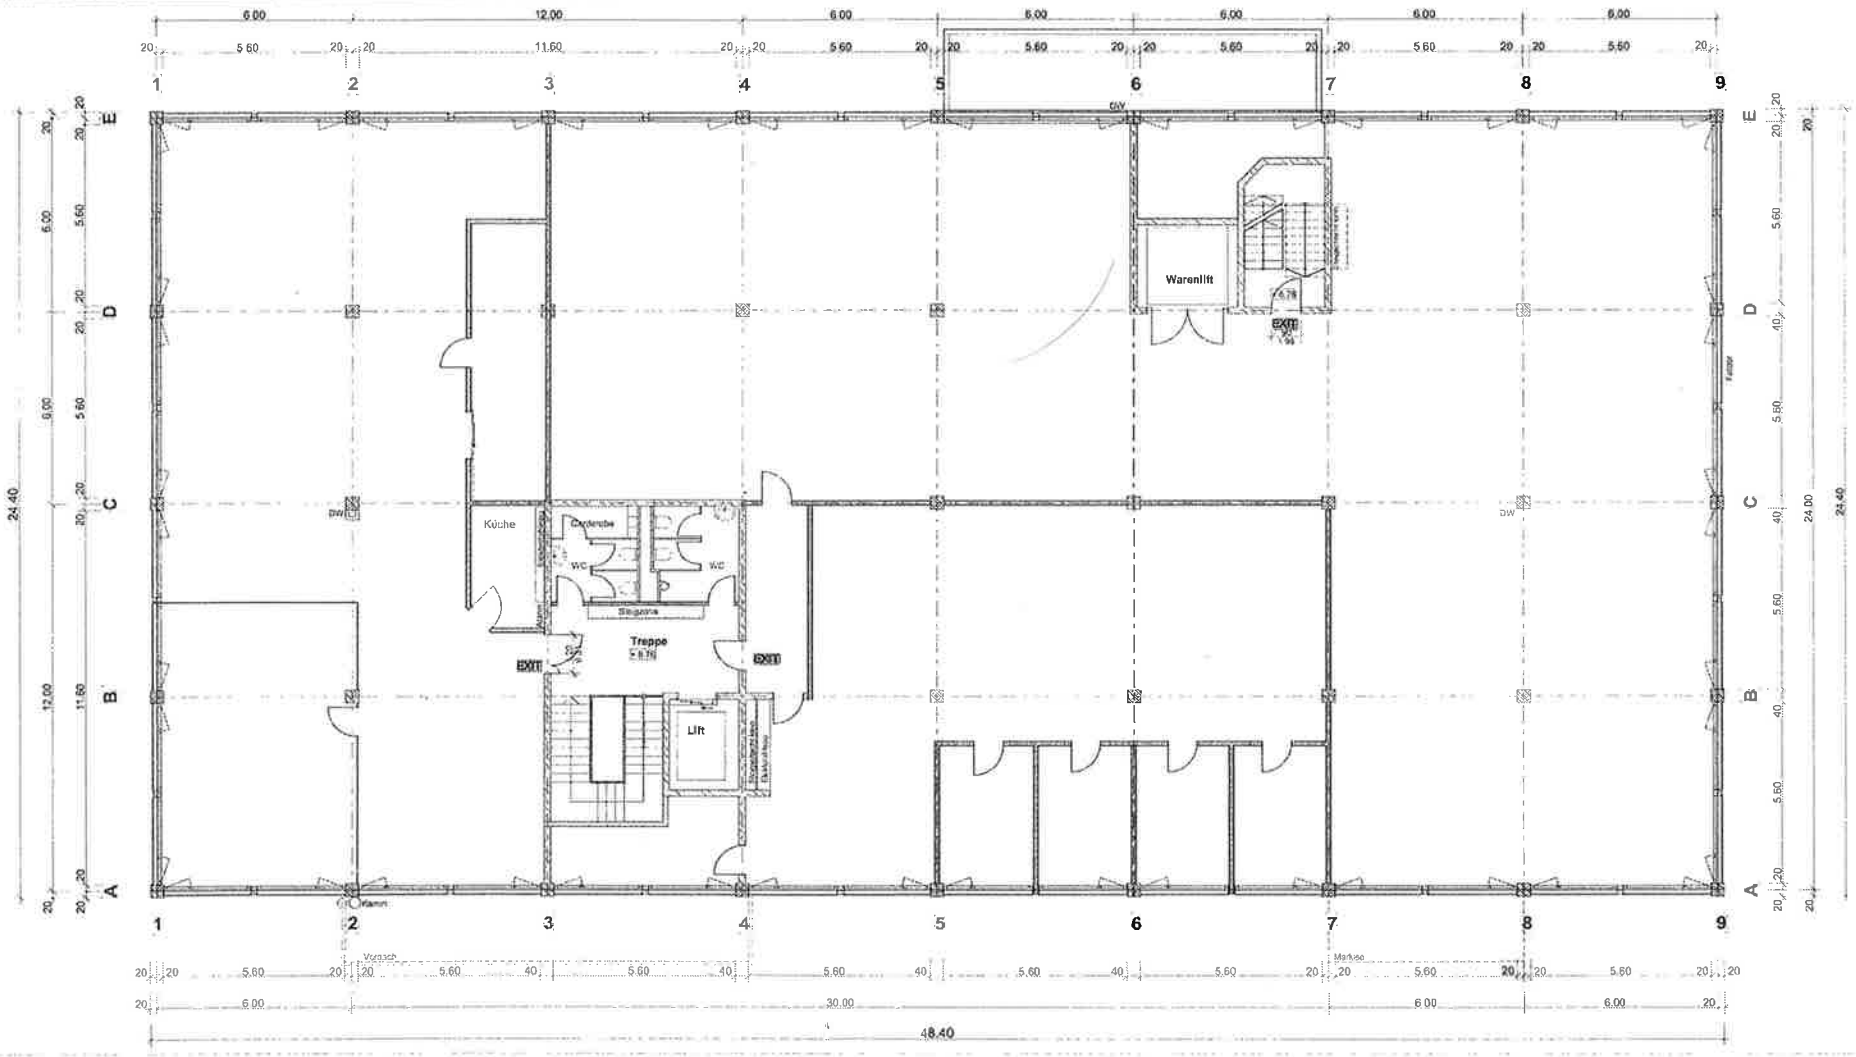
Beton
Kalkstein
Leichtbauwand
Betonstützen 40/40