
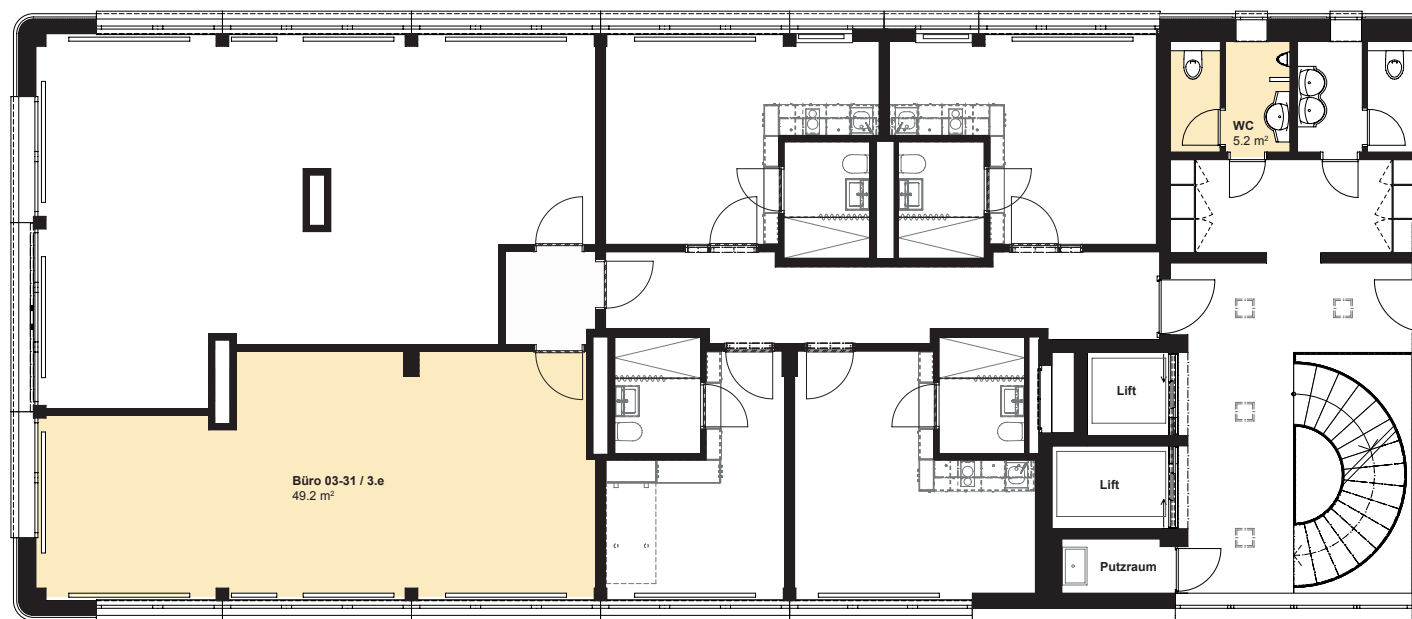


Wangenstrasse 86a, 3018 Bern

Objekt-Nr. 03-31 / 3.e
 Typ Büro
 Etage 3. Obergeschoss
 Fläche 49.2 m²

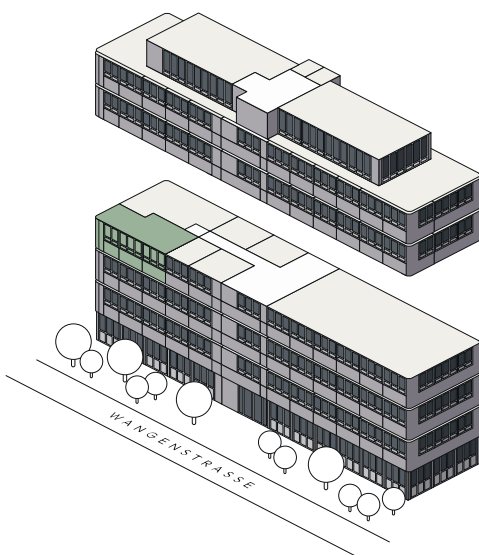

0 5
 1:150

Änderungen und Abweichungen von den publizierten Angaben sind möglich. Es gilt die Ausführung am Objekt.