


ERDGESCHOSS

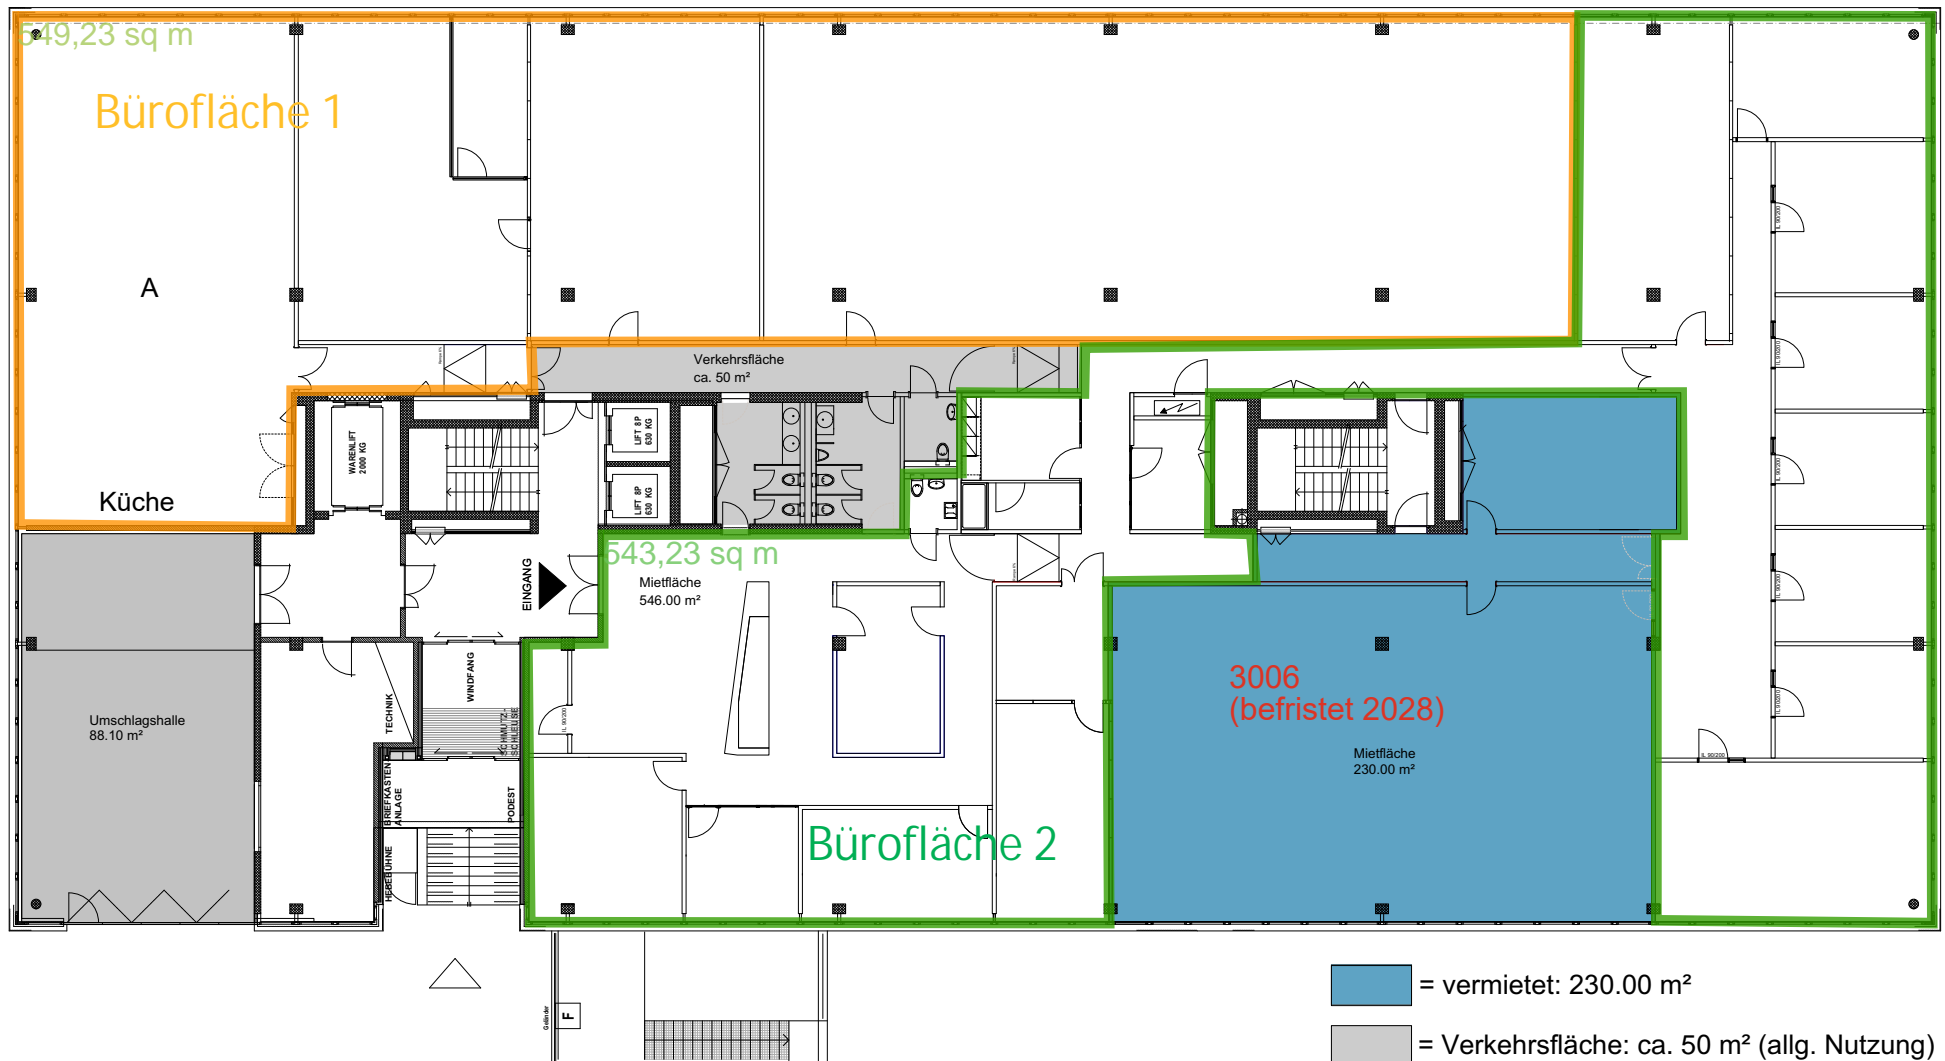

Produkte/Inserate

Bürofläche 1

Bürofläche 1 + 2