

Liegenschafts-Nr. 10189
Adresse InsiderPark Beta und Gamma
- Ueberlandstrasse 198-206
8600 Dübendorf

Nutzungsart


Bewirtschafter

Druckdatum 01.06.2026
Aktuelle Situation

Etage 1. Untergeschoss

Vermietungsplan (ID)

		VWAGF*	ZF*	VMF*
■ 10189.06.5102	Leerstand	102.0	0.0	102

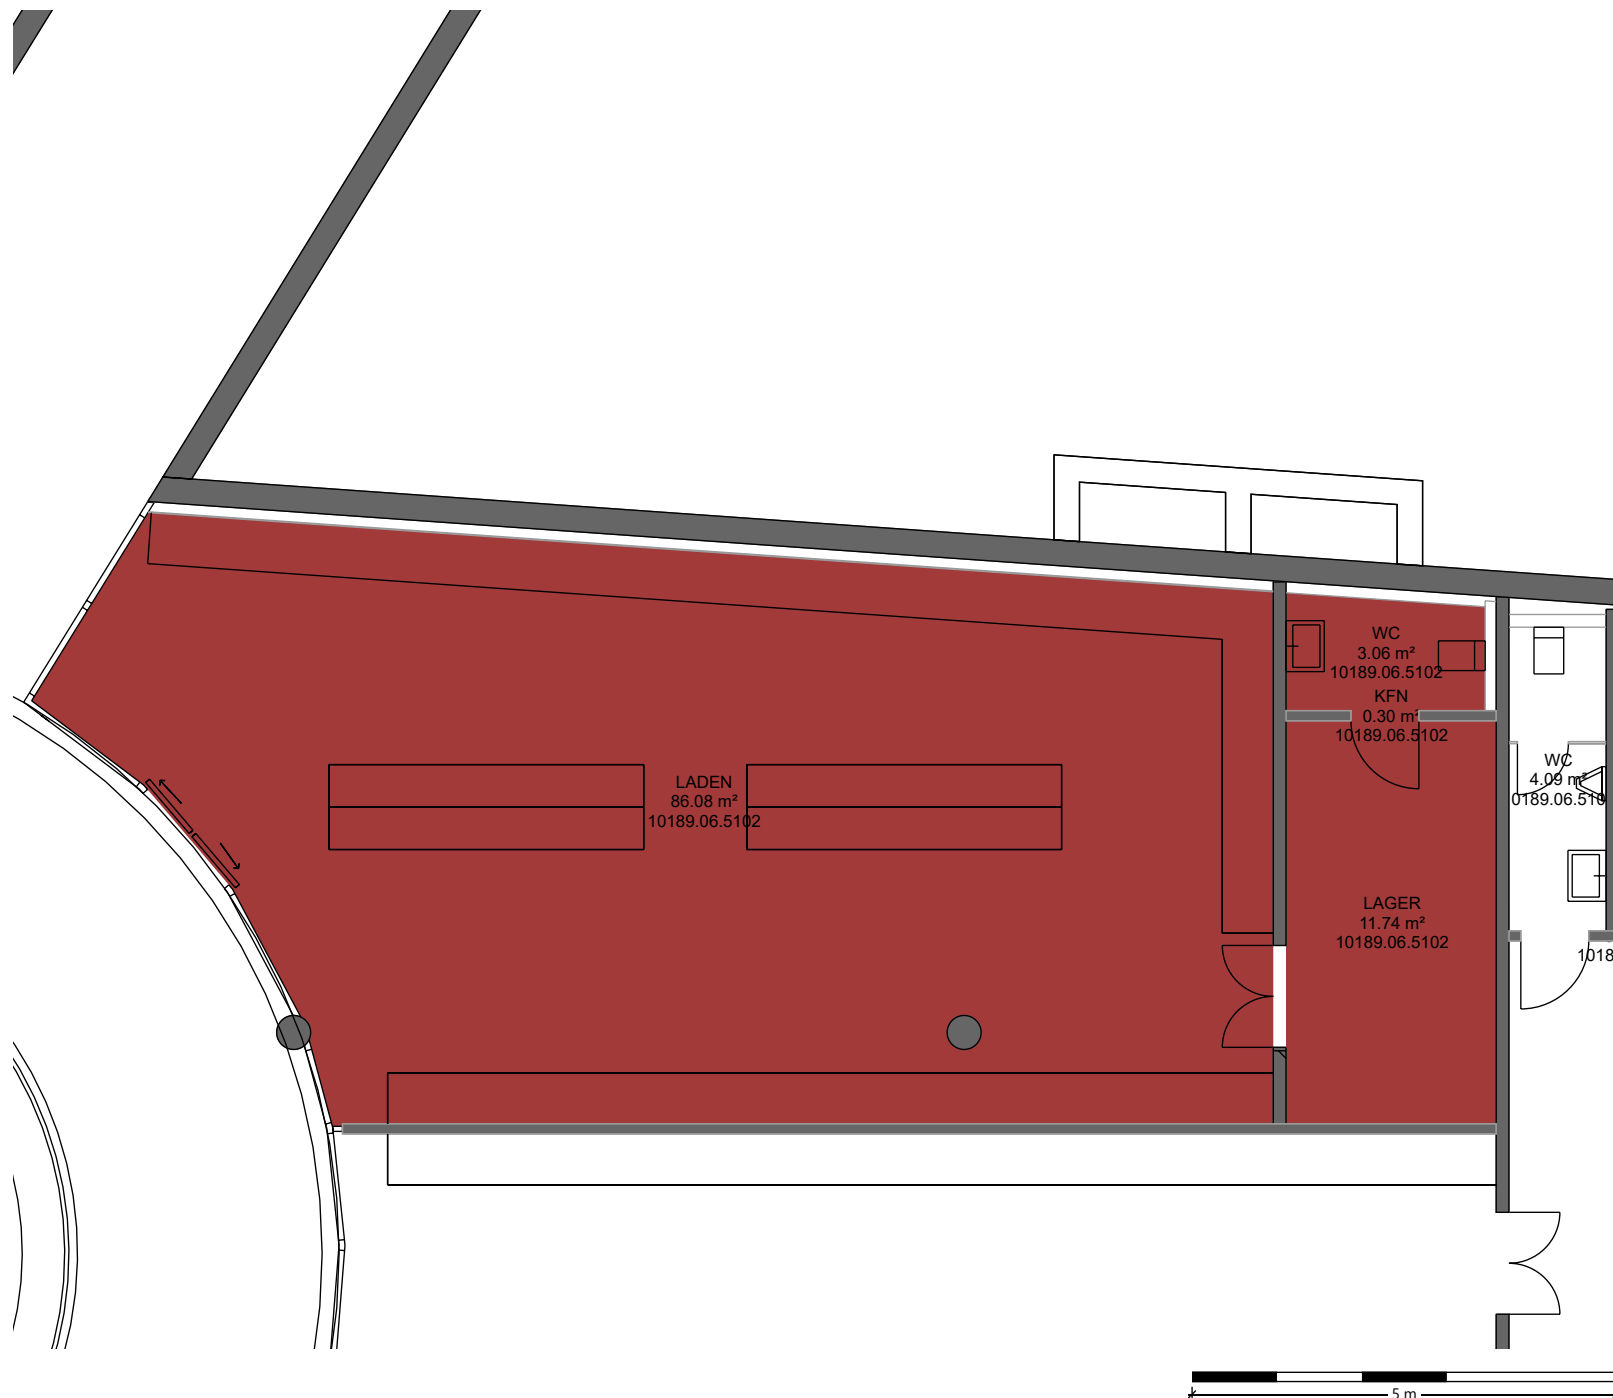

*Dieser Vermietungsplan hat ausschliesslich informellen Charakter. Der Interessent bzw. Mieter kann aus dem Vermietungsplan daher keinerlei Ansprüche ableiten. Für Mietflächen, Masse, Grundrisse, Einbauelemente, Türanschlüsse usw. gelten ausschliesslich die in der Hauptmietvertragsurkunde gemachten Angaben. Alle Massangaben sind für Ausführungs- und Bestellungs-zwecke vor Ort zu prüfen. Nichttragende Wände müssen vor Abbruch bezüglich Statik mit einem Fachplaner geprüft werden. VWAGF=Vermietbare Wohn-, Arbeits- u. Gewerbefläche, ZF=Zuschlagsfläche, VMF=Vermietbare Fläche (gerundet)