DR.DAMIAN MELI
BURGERHOF / MIETERAUSBAU DR.MELI

PROJEKT 1104
PLAN NR 1104_D400

# EG + LÄNGSSCHNITT DETAILPLAN 1:20

INDEX **A**

FORMAT 12A0
MAßSTAB 1:20
DATUM 14.01.10

GIRAUDI UND PARTNER ARCHITEKTEN AG
HEIMISWILSTRASSE 28, POSTFACH 68, 3402 BURGDORF
TELEFON 034 420 02 50
TELEFAX 034 420 02 59

BEARBEITUNGSSTAND : 14.01.10

Sämtliche Masse sind vom Unternehmer zu prüfen und auf eigene Verantwortung am Bau zu kontrollieren. Abweichungen sind dem Architekten vor Ausführung rechtzeitig mitzuteilen.

| Index | Datum | Gez. | Änderung |
|---|---|---|---|
| A | 14.01.10 | jil | Planerstellung vorgängungen |
| B | ... | ... | ... |
| C | ... | ... | ... |
| D | ... | ... | ... |
| E | ... | ... | ... |
| F | ... | ... | ... |
| G | ... | ... | ... |
| H | ... | ... | ... |
| I | ... | ... | ... |
| K | ... | ... | ... |
| L | ... | ... | ... |
| M | ... | ... | ... |
| N | ... | ... | ... |
| O | ... | ... | ... |
| P | ... | ... | ... |
| Q | ... | ... | ... |
| R | ... | ... | ... |

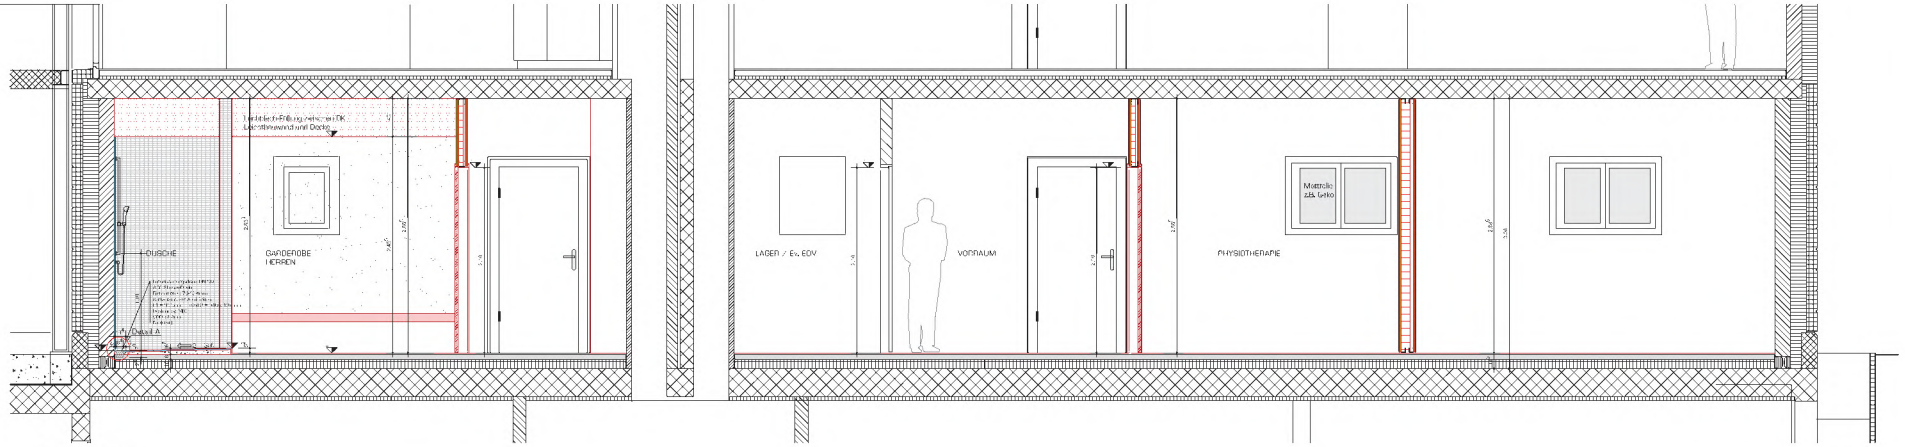


LÄNGSSCHNITT

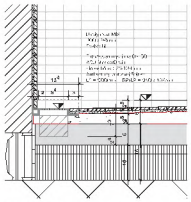

DETAIL A

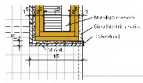

DETAIL B

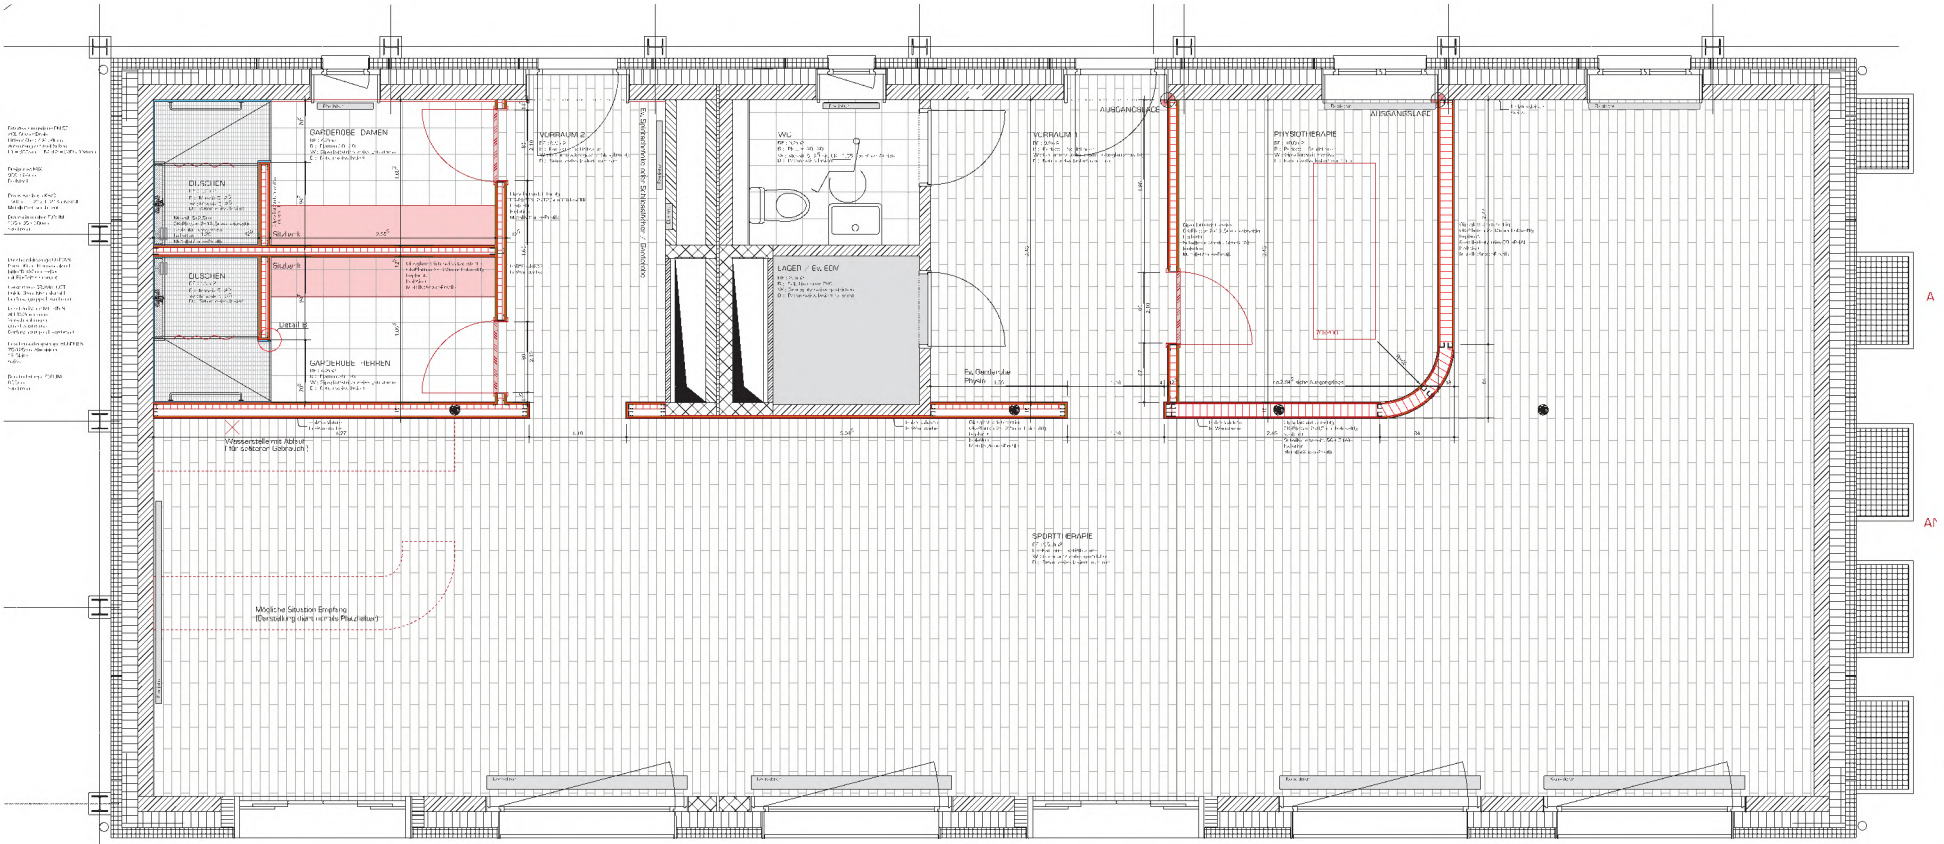


GRUNDRISS