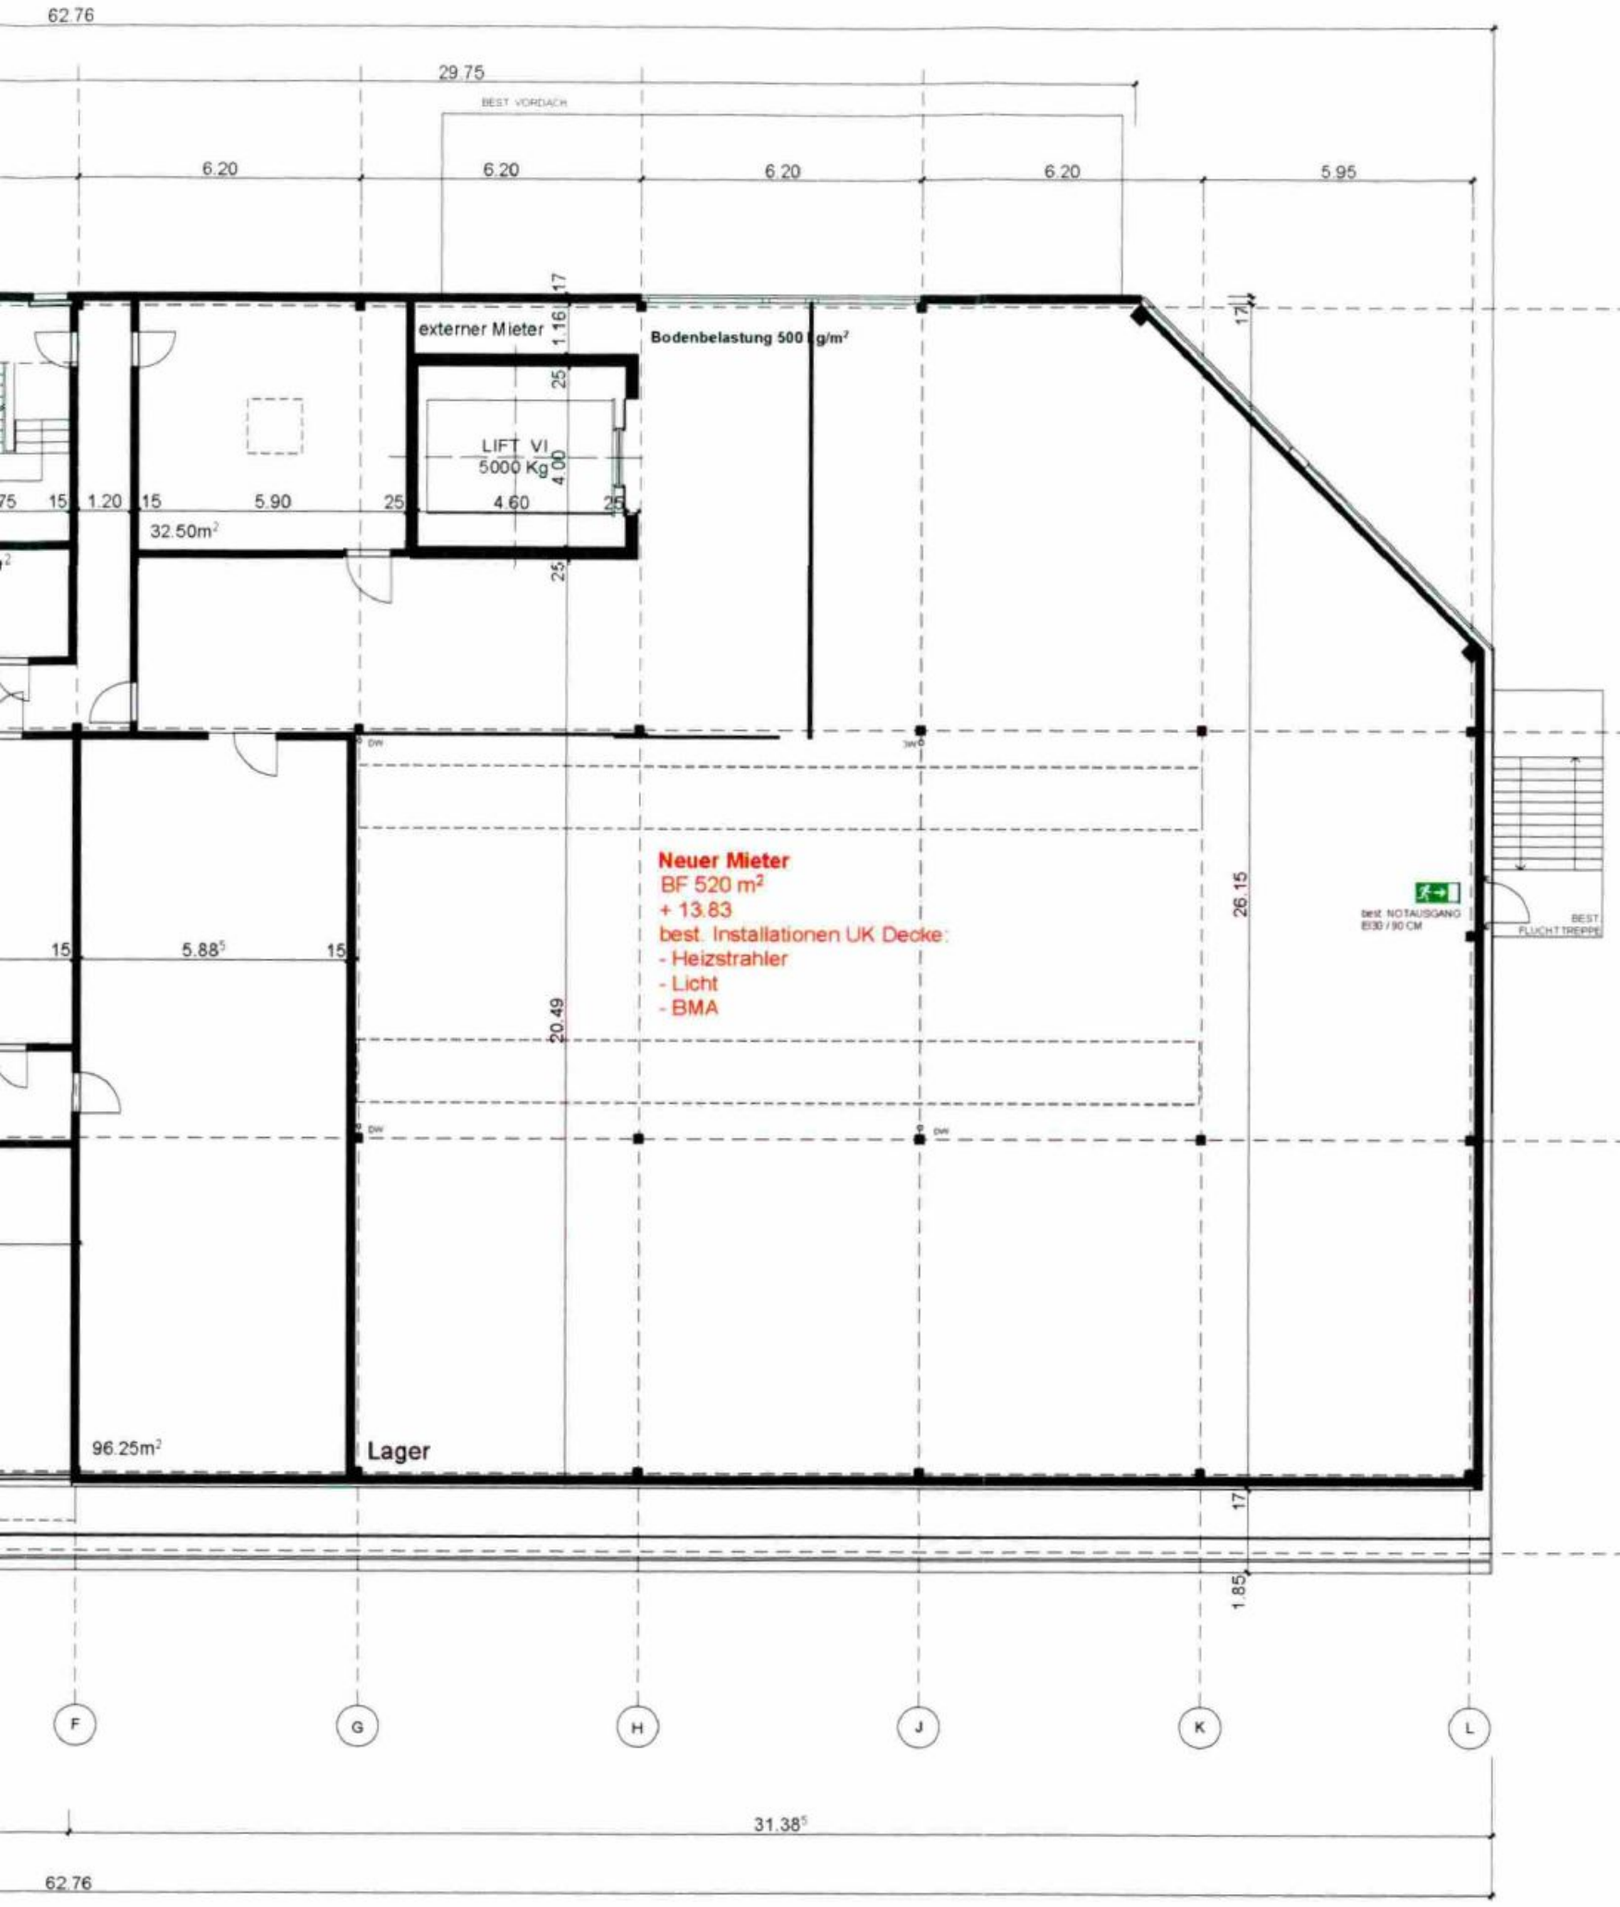

Alle Masse sind vom Unternehmer Vorort zu kontrollieren!

0m 5m 10

3. Obergeschoss, Mst. 1:200