


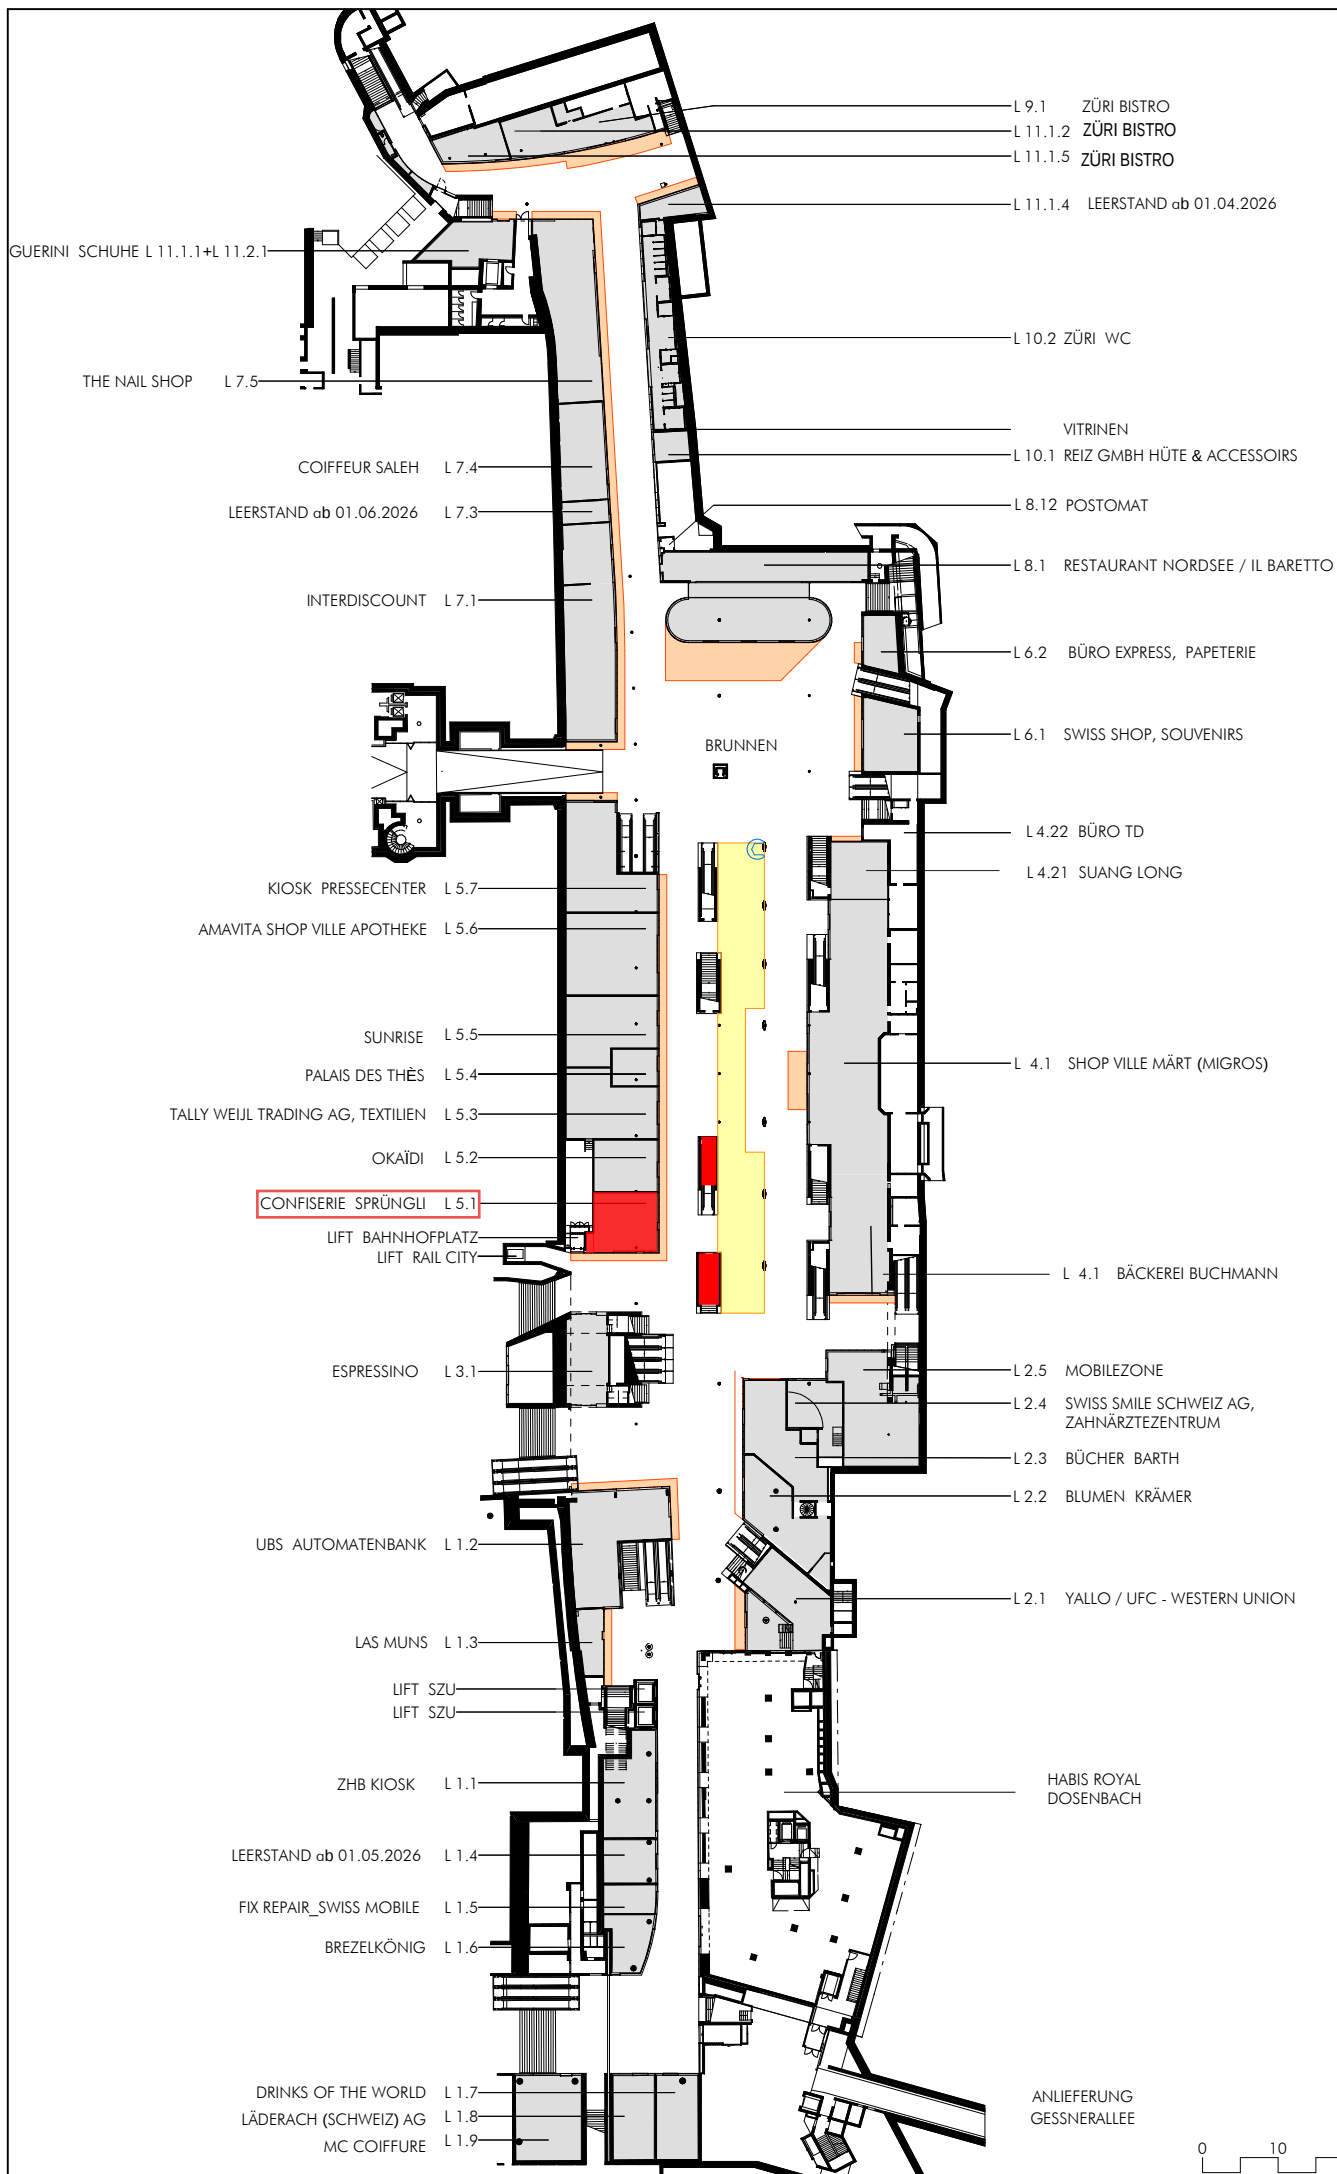

M 1:1000

SHOP VILLE ZÜRICH GESAMTERNEUERUNG BAHNHOFPASSAGE

A - 14
P + A

0 10 20

OBJEKT:

STÄDTISCHES SHOPVILLE ZÜRICH
BAHNHOFPASSAGE 52U
8001 ZÜRICH

MIETBEREICH L5.1

VERWALTUNG:

LIEGENSCHAFTENVERWALTUNG
DER STADT ZÜRICH


MORGARTENSTRASSE 29
POSTFACH 8022 ZÜRICH

BAUBEGLEITUNG:


HOFFMANNFONTANAARCHITEKTUREN GMBH
JOSEFSTRASSE 20 | 8005 ZÜRICH
SEBASTIAN HOFFMANN
TEL: 043 366 92 81
E-MAIL: SH@HOFFMANNFONTANA.CH

LEGENDE:

	BETON
	MAUERWERK
	KN STEIN, NICHTTRAGEND
	BEREICH SBB / SWISS LIFE
	MIETBEREICH GRUNDFLÄCHE

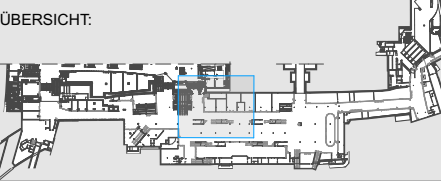

DATUM: 09.12.16
PLAN-NR: LVZ VM L5.1
BLATT: DIN A3
MASSTAB: 1:100
GEZEICHNET: WV
KONTROLLE: SH

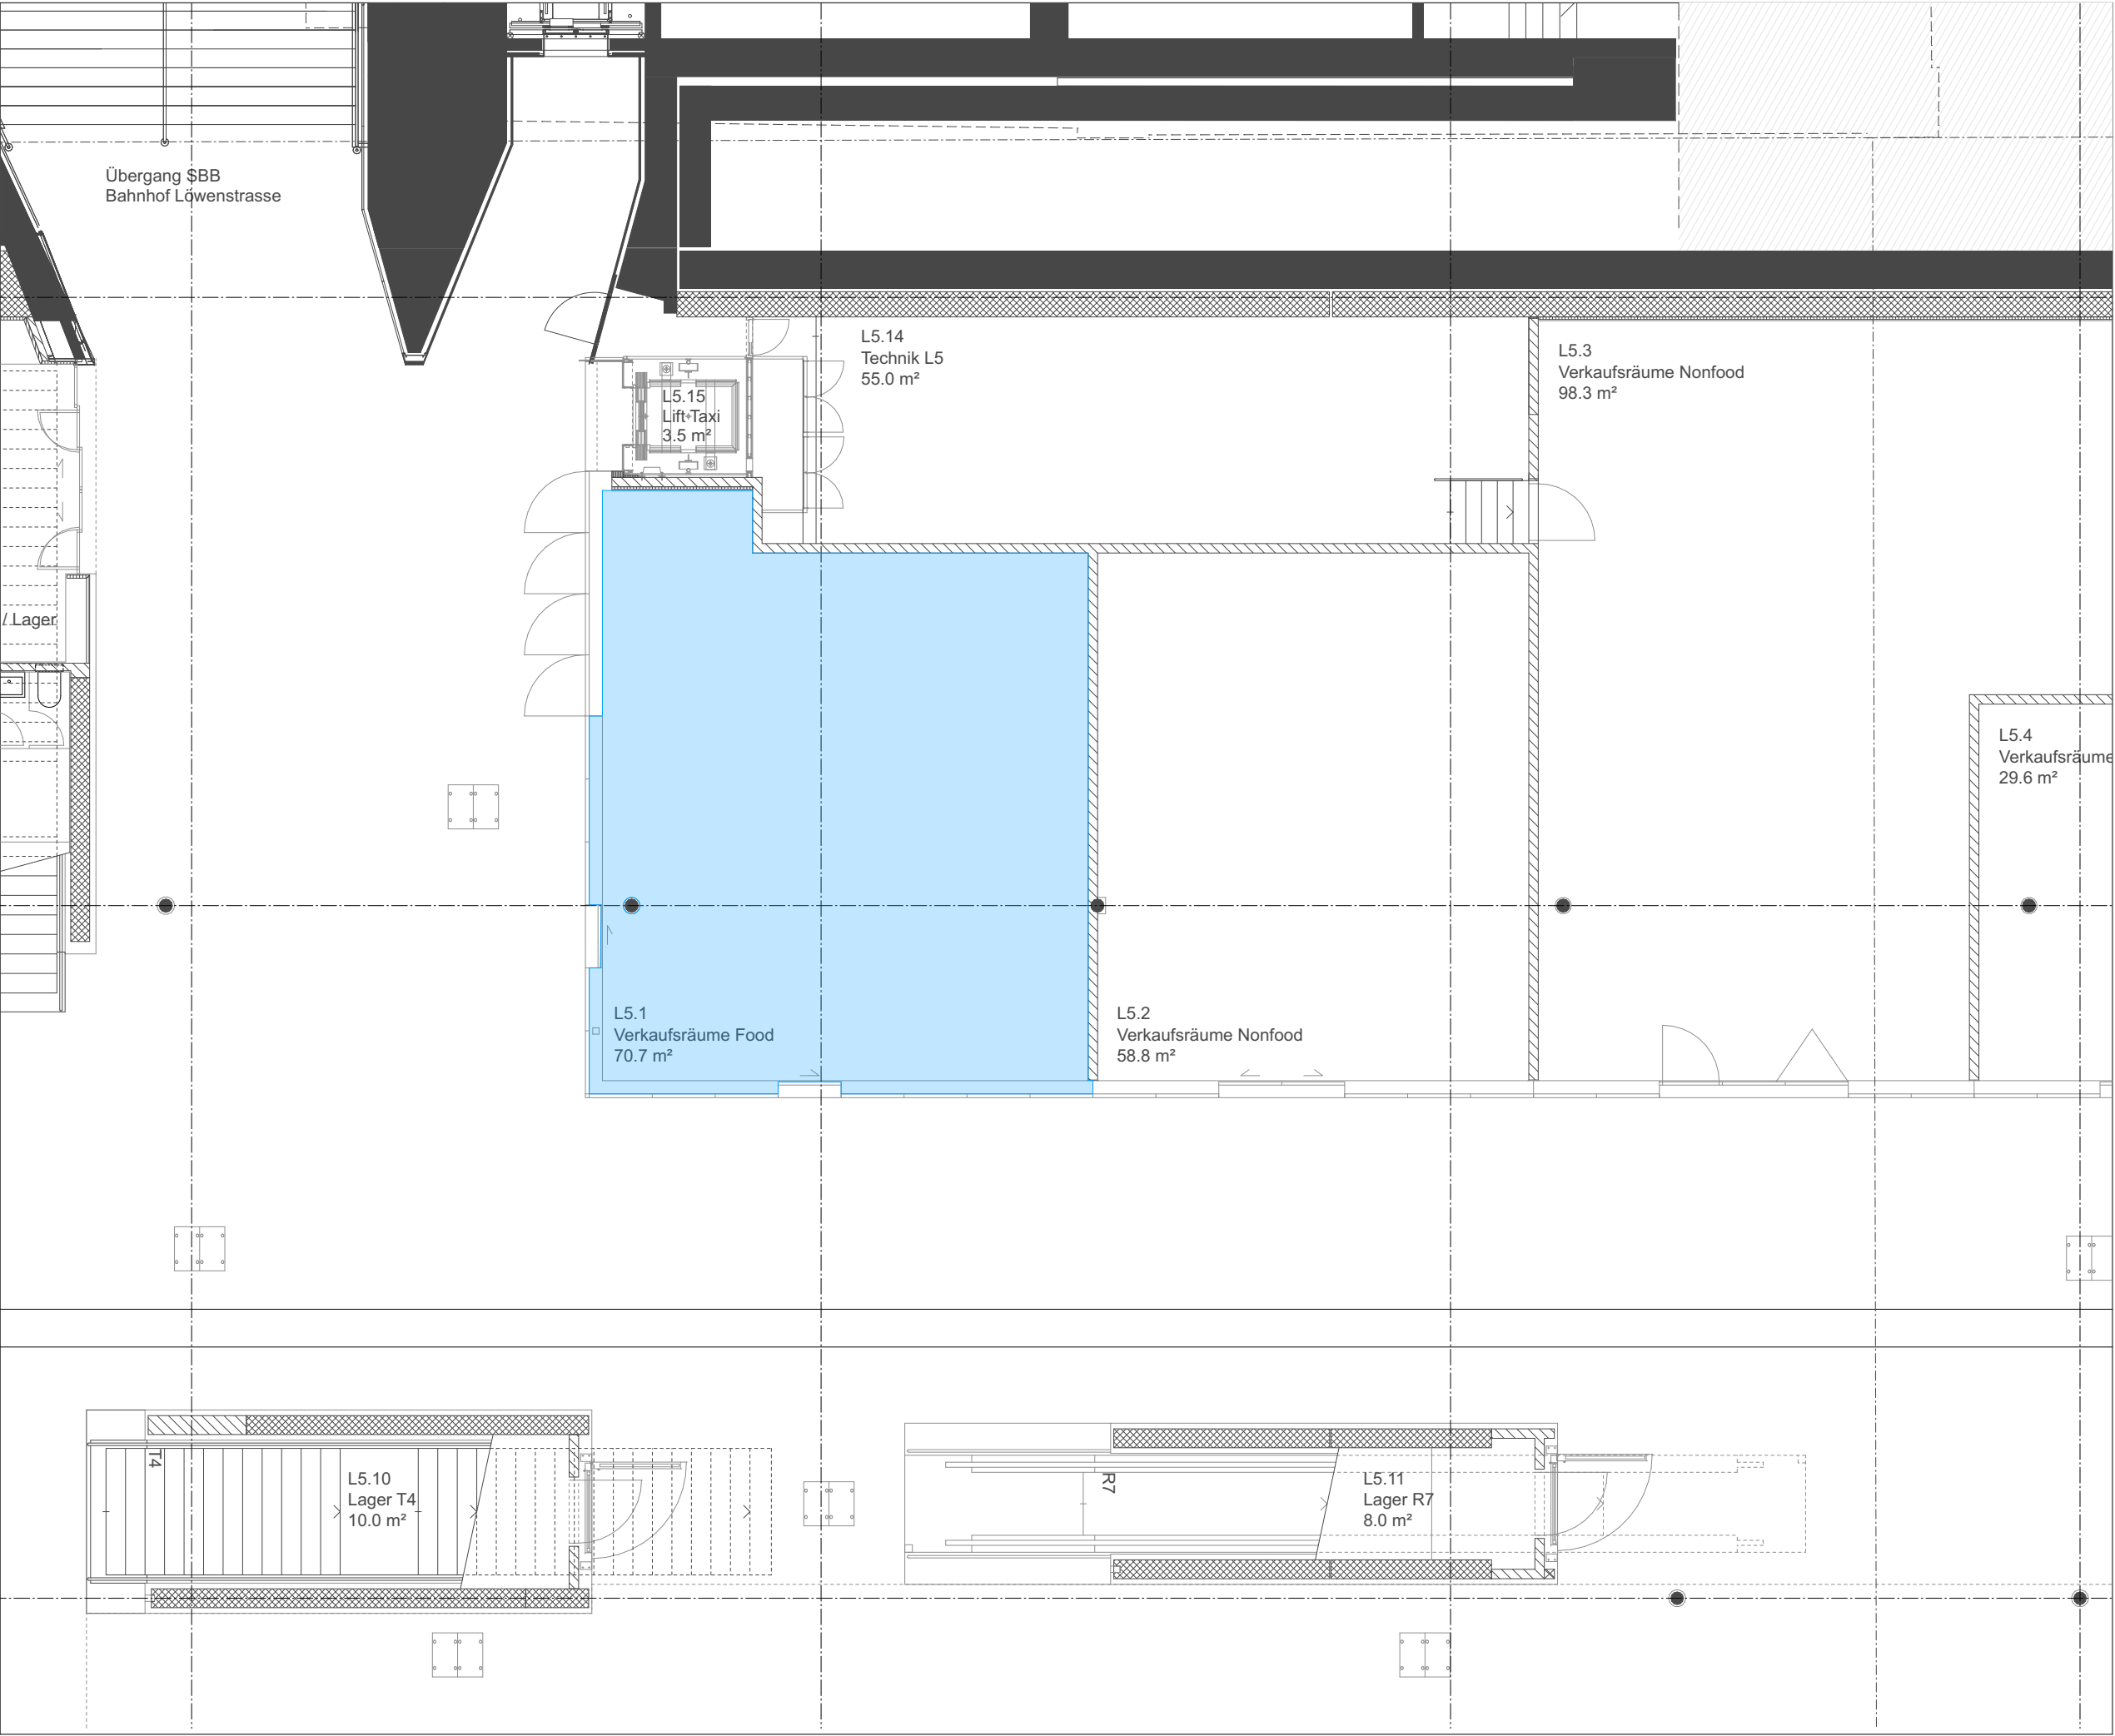

OBJEKT:

STÄDTISCHES SHOPVILLE ZÜRICH
BAHNHOFPASSAGE 52U
8001 ZÜRICH

MIETBEREICH L5.10

VERWALTUNG:

LIEGENSCHAFTENVERWALTUNG
DER STADT ZÜRICH


MORGARTENSTRASSE 29
POSTFACH 8022 ZÜRICH

BAUBEGLEITUNG:



HOFFMANNFONTANAARCHITEKTUREN GMBH
JOSEFSTRASSE 20 | 8005 ZÜRICH
SEBASTIAN HOFFMANN
TEL: 043 366 92 81
E-MAIL: SH@HOFFMANNFONTANA.CH

LEGENDE:

	BETON
	MAUERWERK
	KN STEIN, NICHTTRAGEND
	BEREICH SBB / SWISS LIFE
	MIETBEREICH GRUNDFLÄCHE

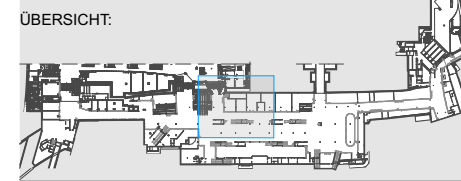

DATUM:	09.12.16
PLAN-NR:	LVZ VM L5.10
BLATT:	DIN A3
MASSTAB:	1:100
GEZEICHNET:	WV
KONTROLLE:	SH

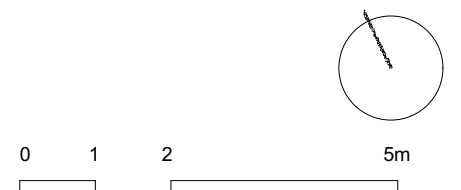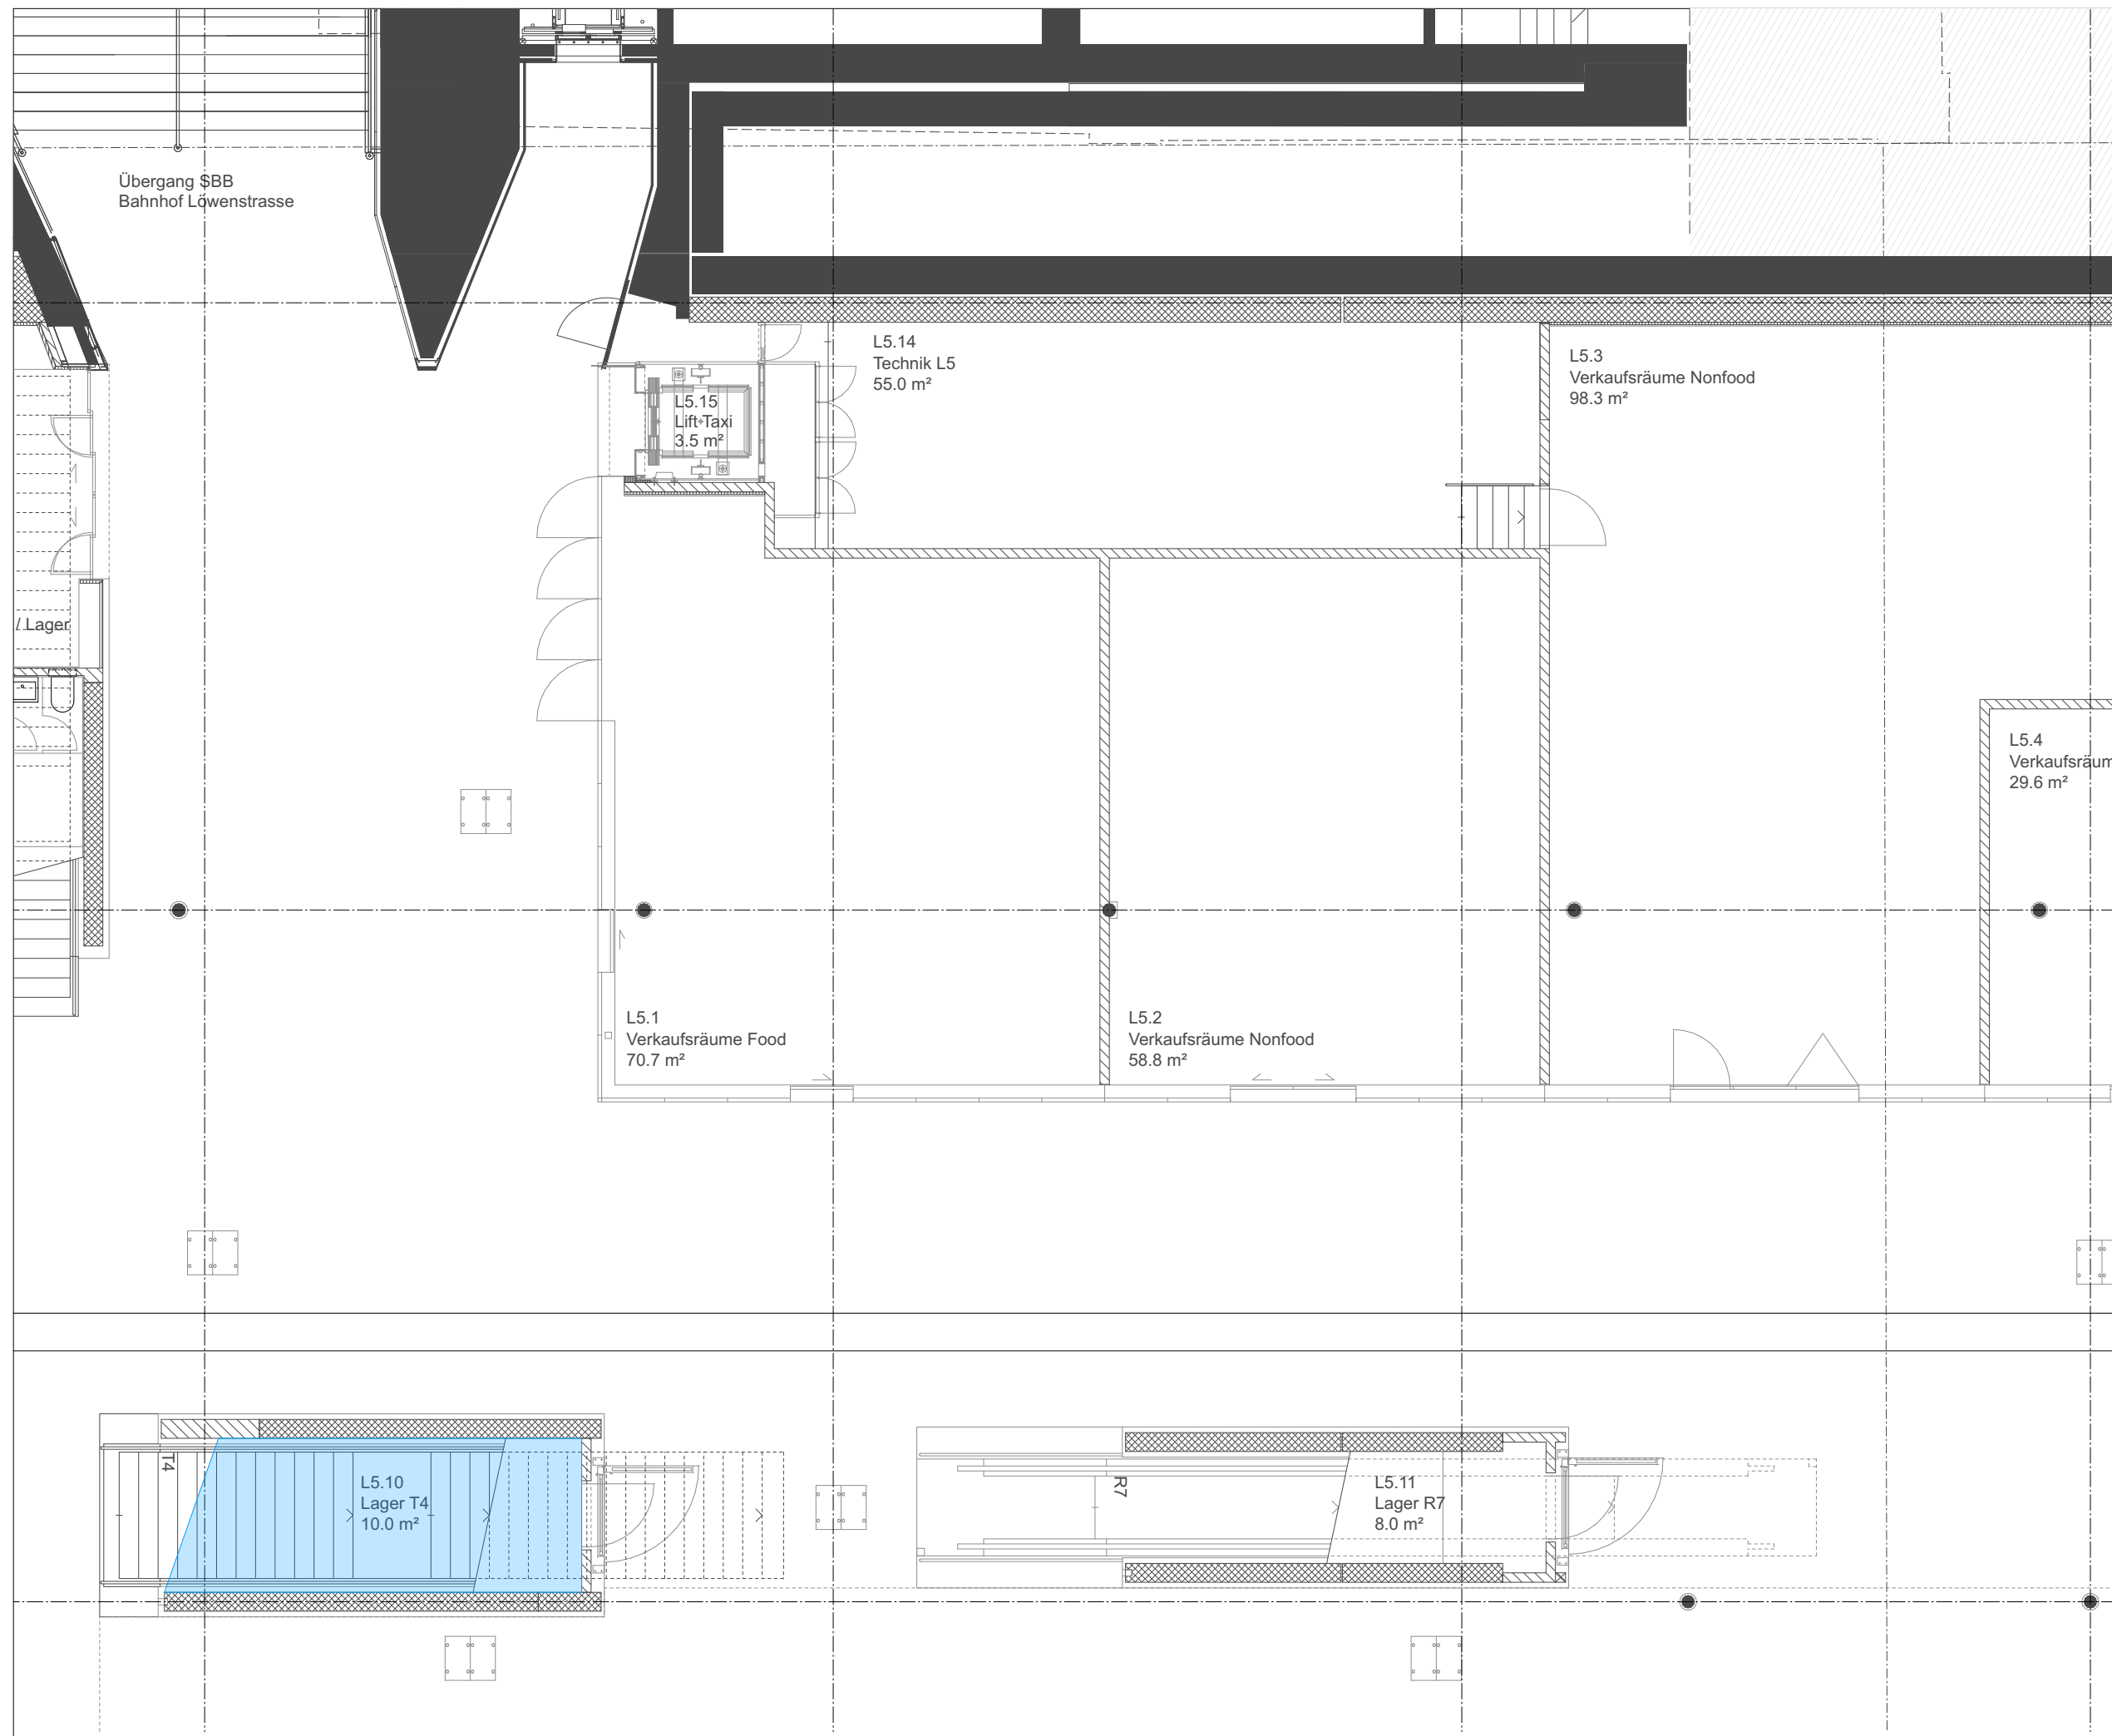

OBJEKT:

STÄDTISCHES SHOPVILLE ZÜRICH
BAHNHOFPASSAGE 52U
8001 ZÜRICH

MIETBEREICH L5.11

VERWALTUNG:

LIEGENSCHAFTENVERWALTUNG
DER STADT ZÜRICH


MORGARTENSTRASSE 29
POSTFACH 8022 ZÜRICH

BAUBEGLEITUNG:

HOFFMANNFONTANAARCHITEKTUREN GMBH
JOSEFSTRASSE 20 | 8005 ZÜRICH
SEBASTIAN HOFFMANN
TEL: 043 366 92 81
E-MAIL: SH@HOFFMANNFONTANA.CH

LEGENDE:

	BETON
	MAUERWERK
	KN STEIN, NICHTTRAGEND
	BEREICH SBB / SWISS LIFE
	MIETBEREICH GRUNDFLÄCHE

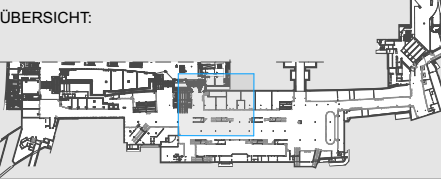

DATUM:	09.12.16
PLAN-NR:	LVZ VM L5.11
BLATT:	DIN A3
MASSTAB:	1:100
GEZEICHNET:	WV
KONTROLLE:	SH

