


FLÄCHENARTENPLAN

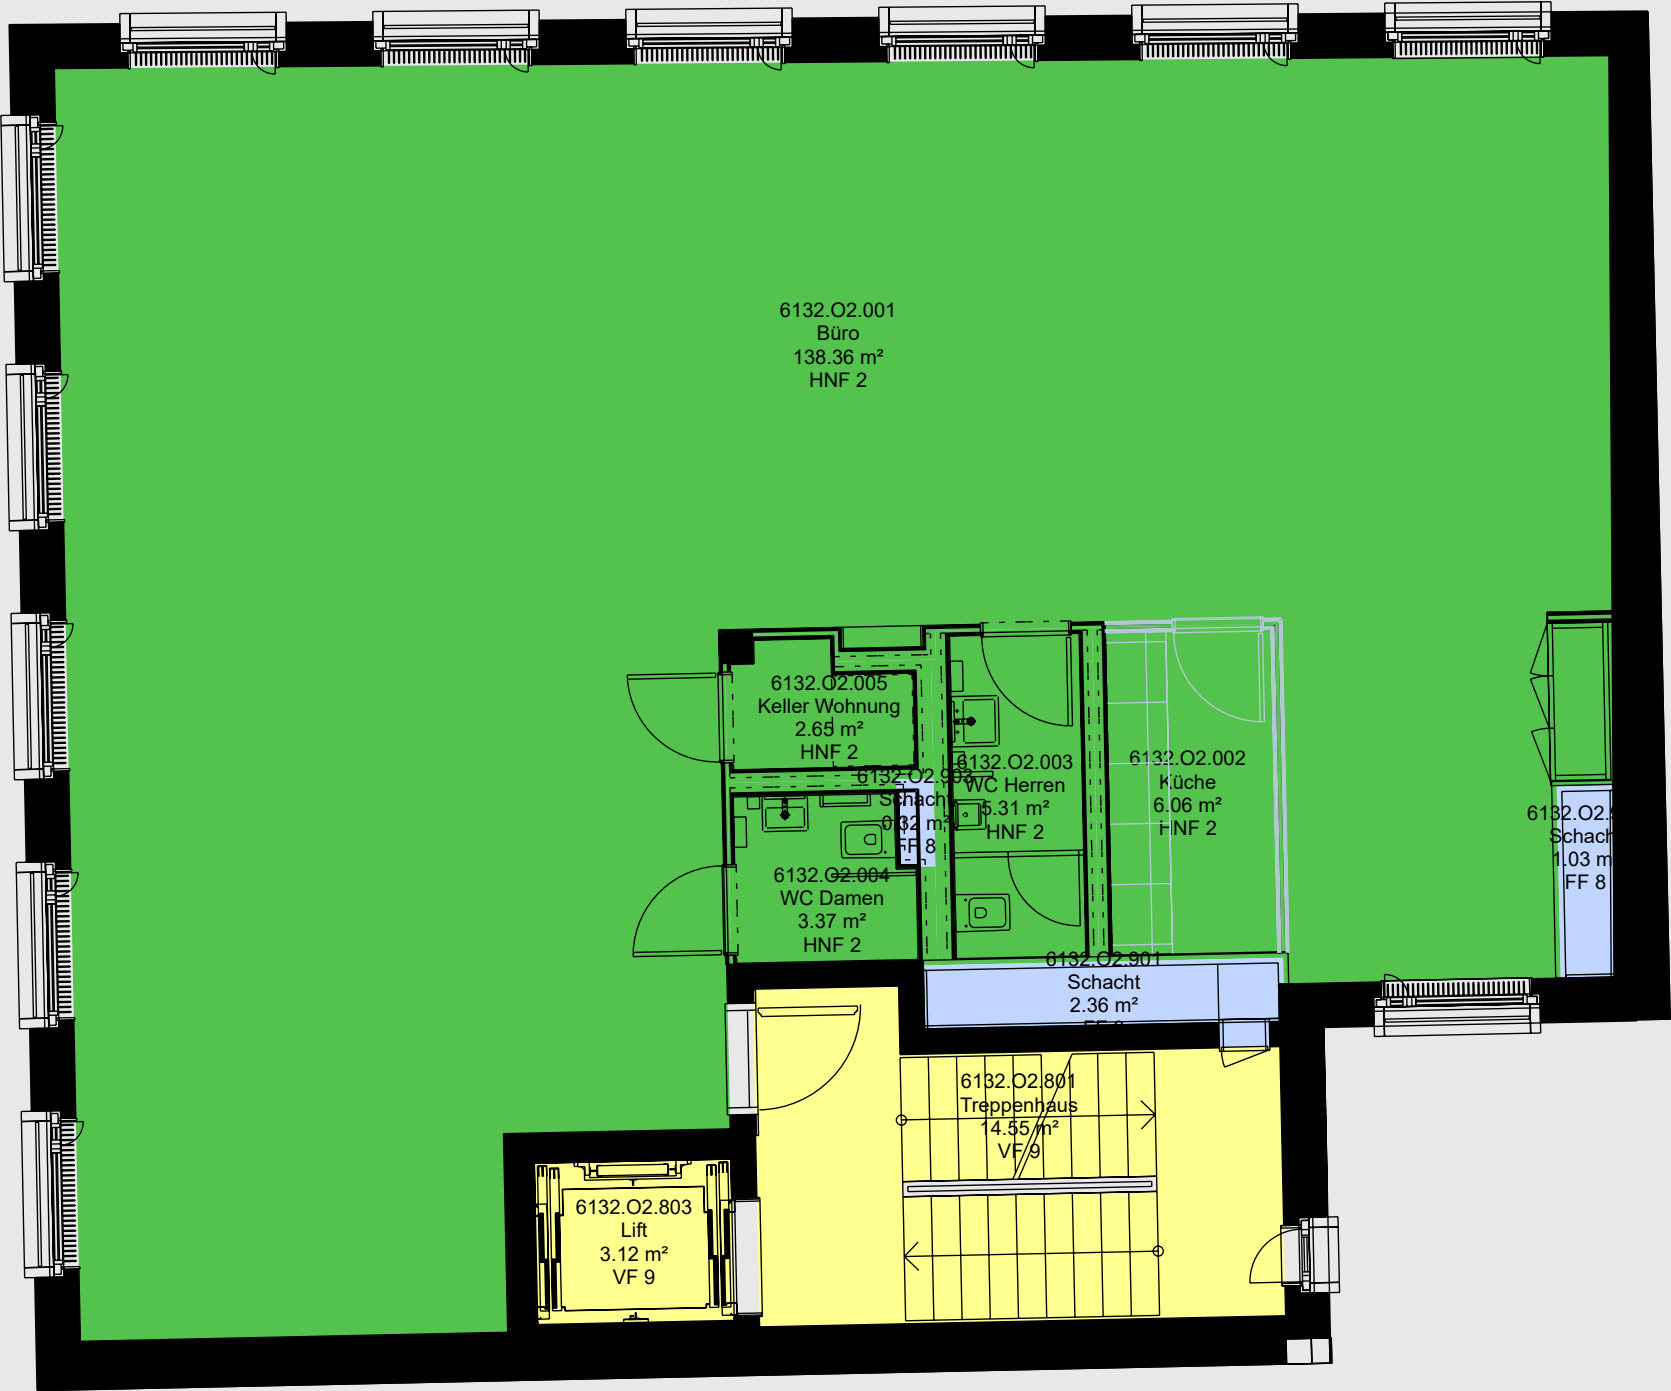

Löwenstrasse 16
8001 Zürich

2. Obergeschoss
Druckdatum: 03.06.2021
Mst.: 1:75 (A3) Ausdruck skaliert

Flächenart	Fläche m²
FF 8 Betriebstechnische Anlagen	4
HNF 2 Büroarbeit	156
VF 9 Verkehrserschliessung u. -sicherung	18
Total	177
Differenzfläche* zu GF	30
GF Geschossfläche	207
AGF Aussengeschossfläche	0
* angenäherte Konstruktionsfläche:	
Differenz Geschossfläche GF zu Summe	
(HNF + FF + VF + NNF; gesamtes Geschoss)	