


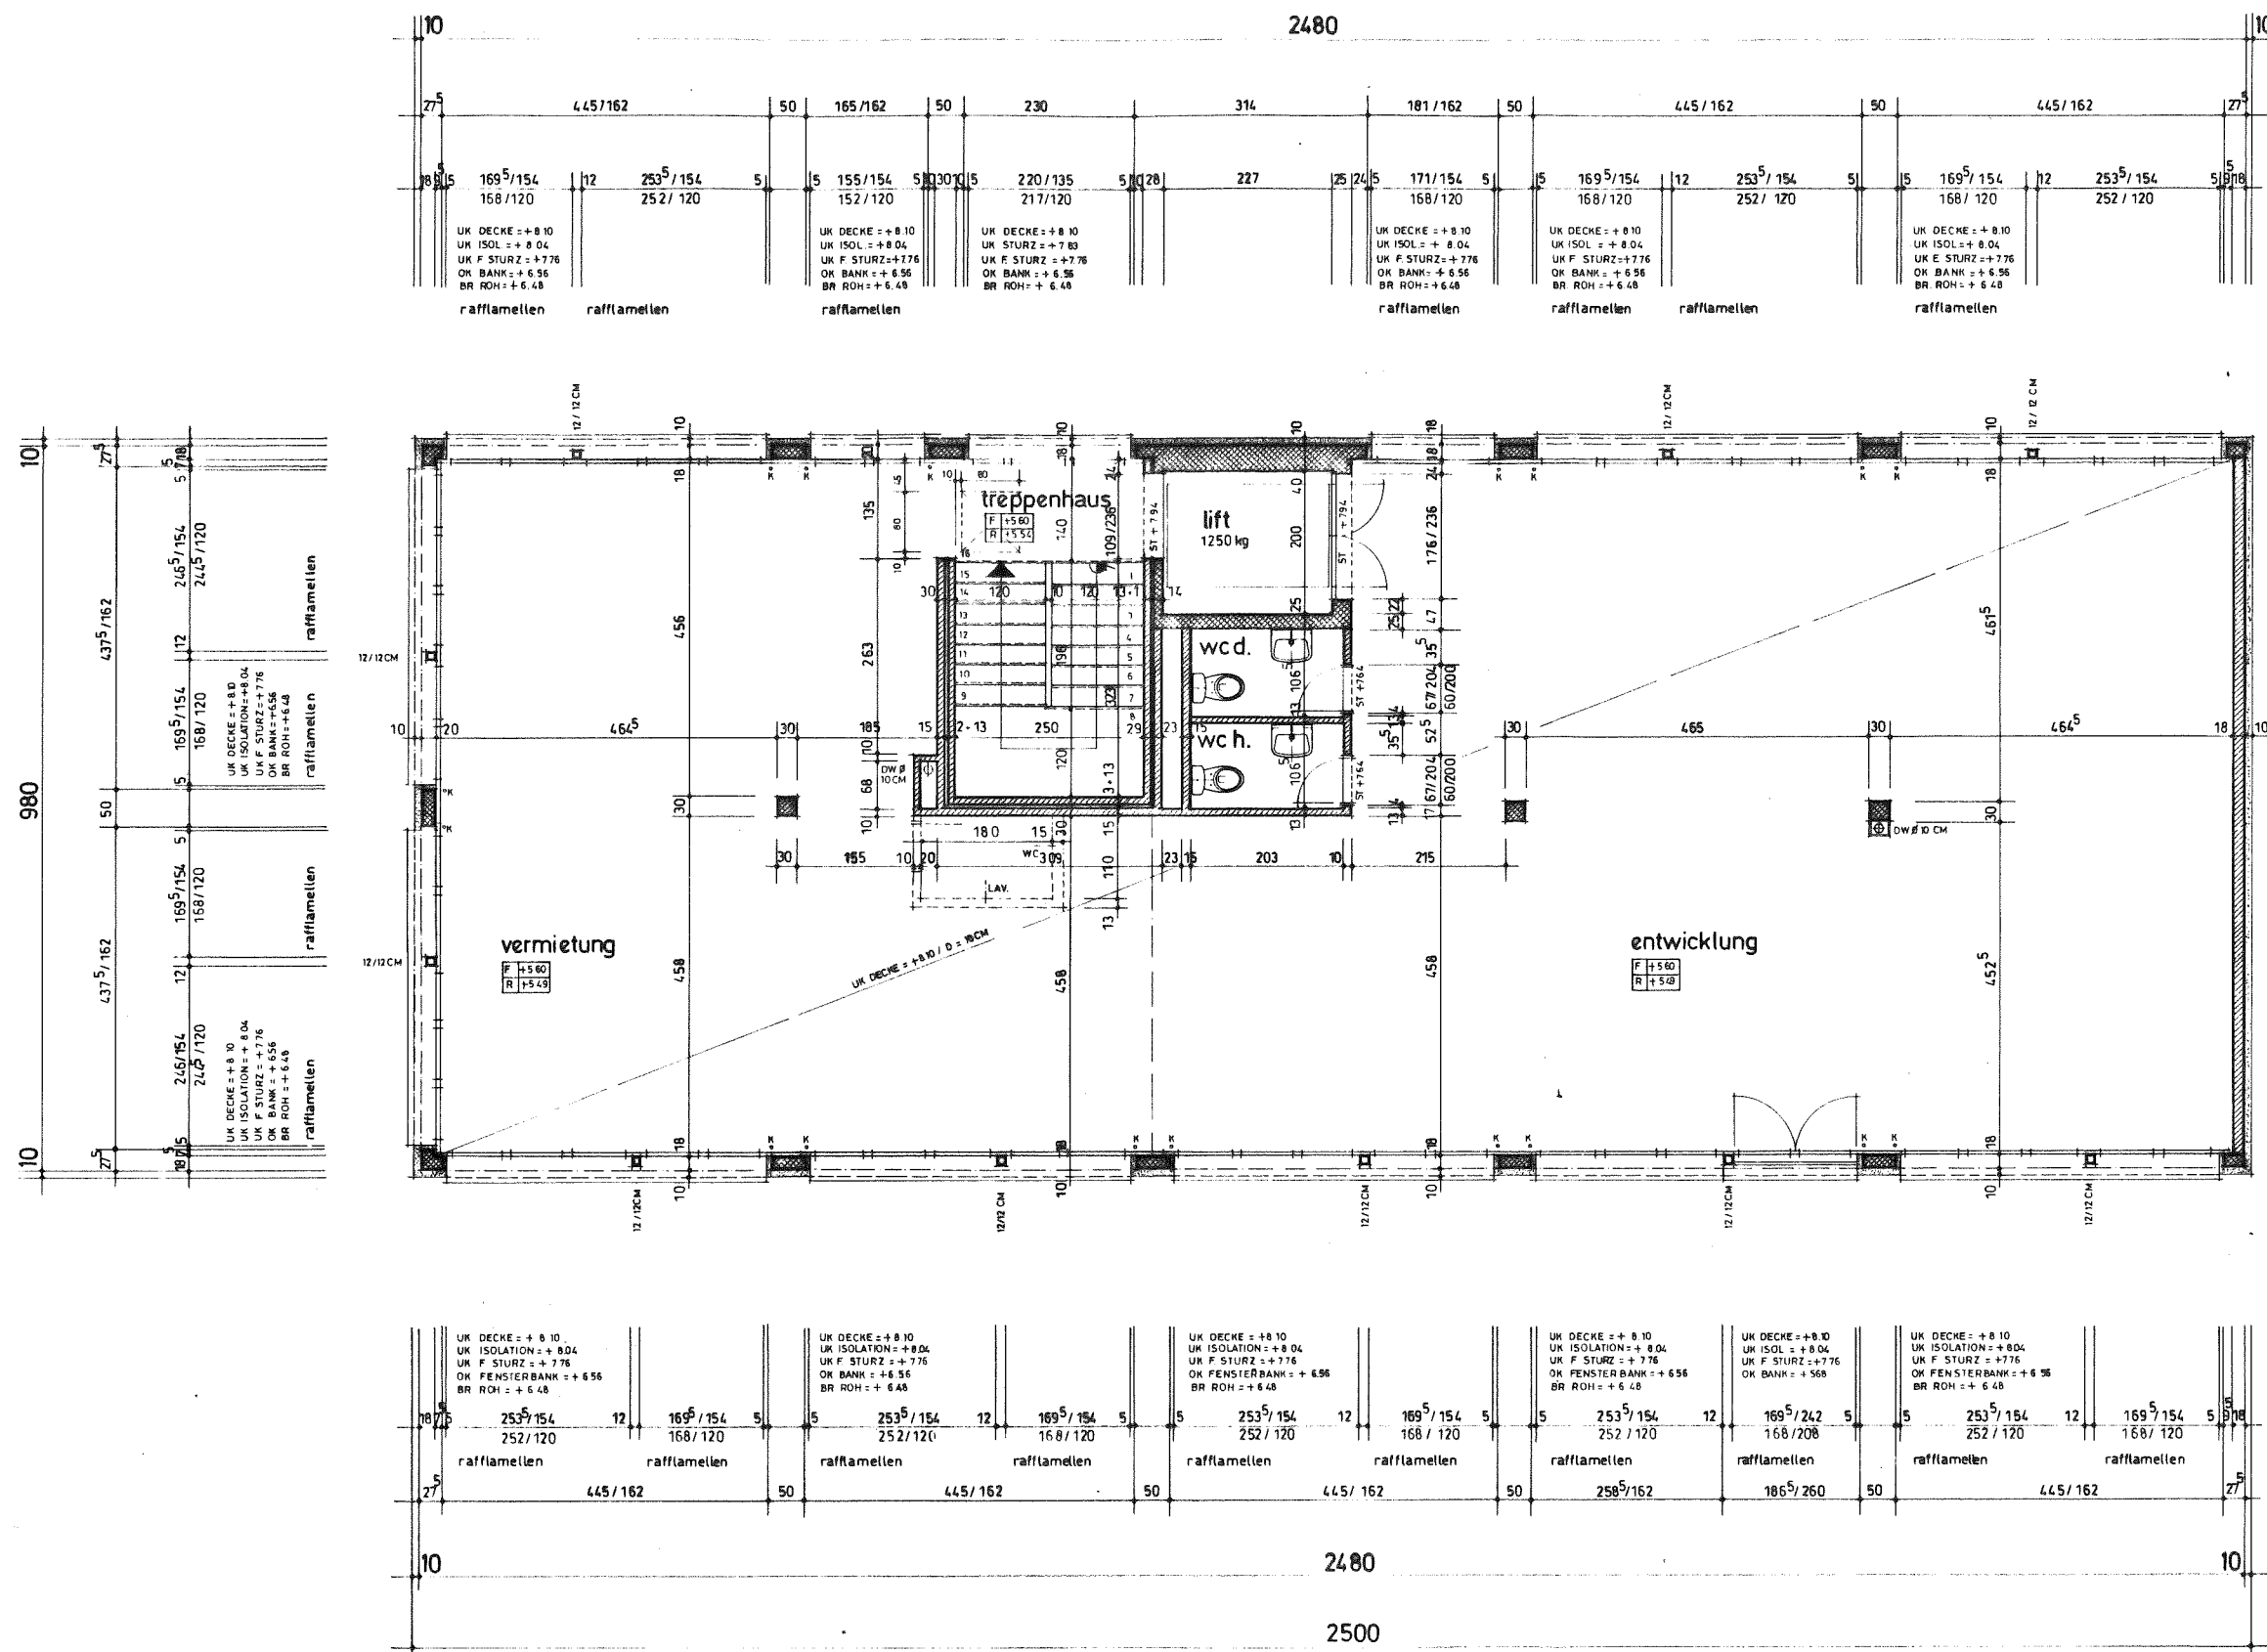

grundriss 2. obergeschoss haus 1, mst. 1 : 50 (sämtliche höhenkoten ab ± 0.00 erdgeschoss)

legende:

- beton BN 200
- beton BH 300
- kalksandstein
- modulbackstein
- schwerbackstein
- fassadenisolation
- vorfabr. elemente

Der Bauherr:

Der Architekt:

HAUS 1

neubauten gewerbe --> geschäftshäuser, allmend, seftigen	gr.	84/50	13.11.90
grundriss 2. obergeschoss	dat.	12.10.90	4
	mst.	1:50/20	
franz gerber architekturbüro 3138 uetendorf 033 45 32 32	gez.	4.1.	918A