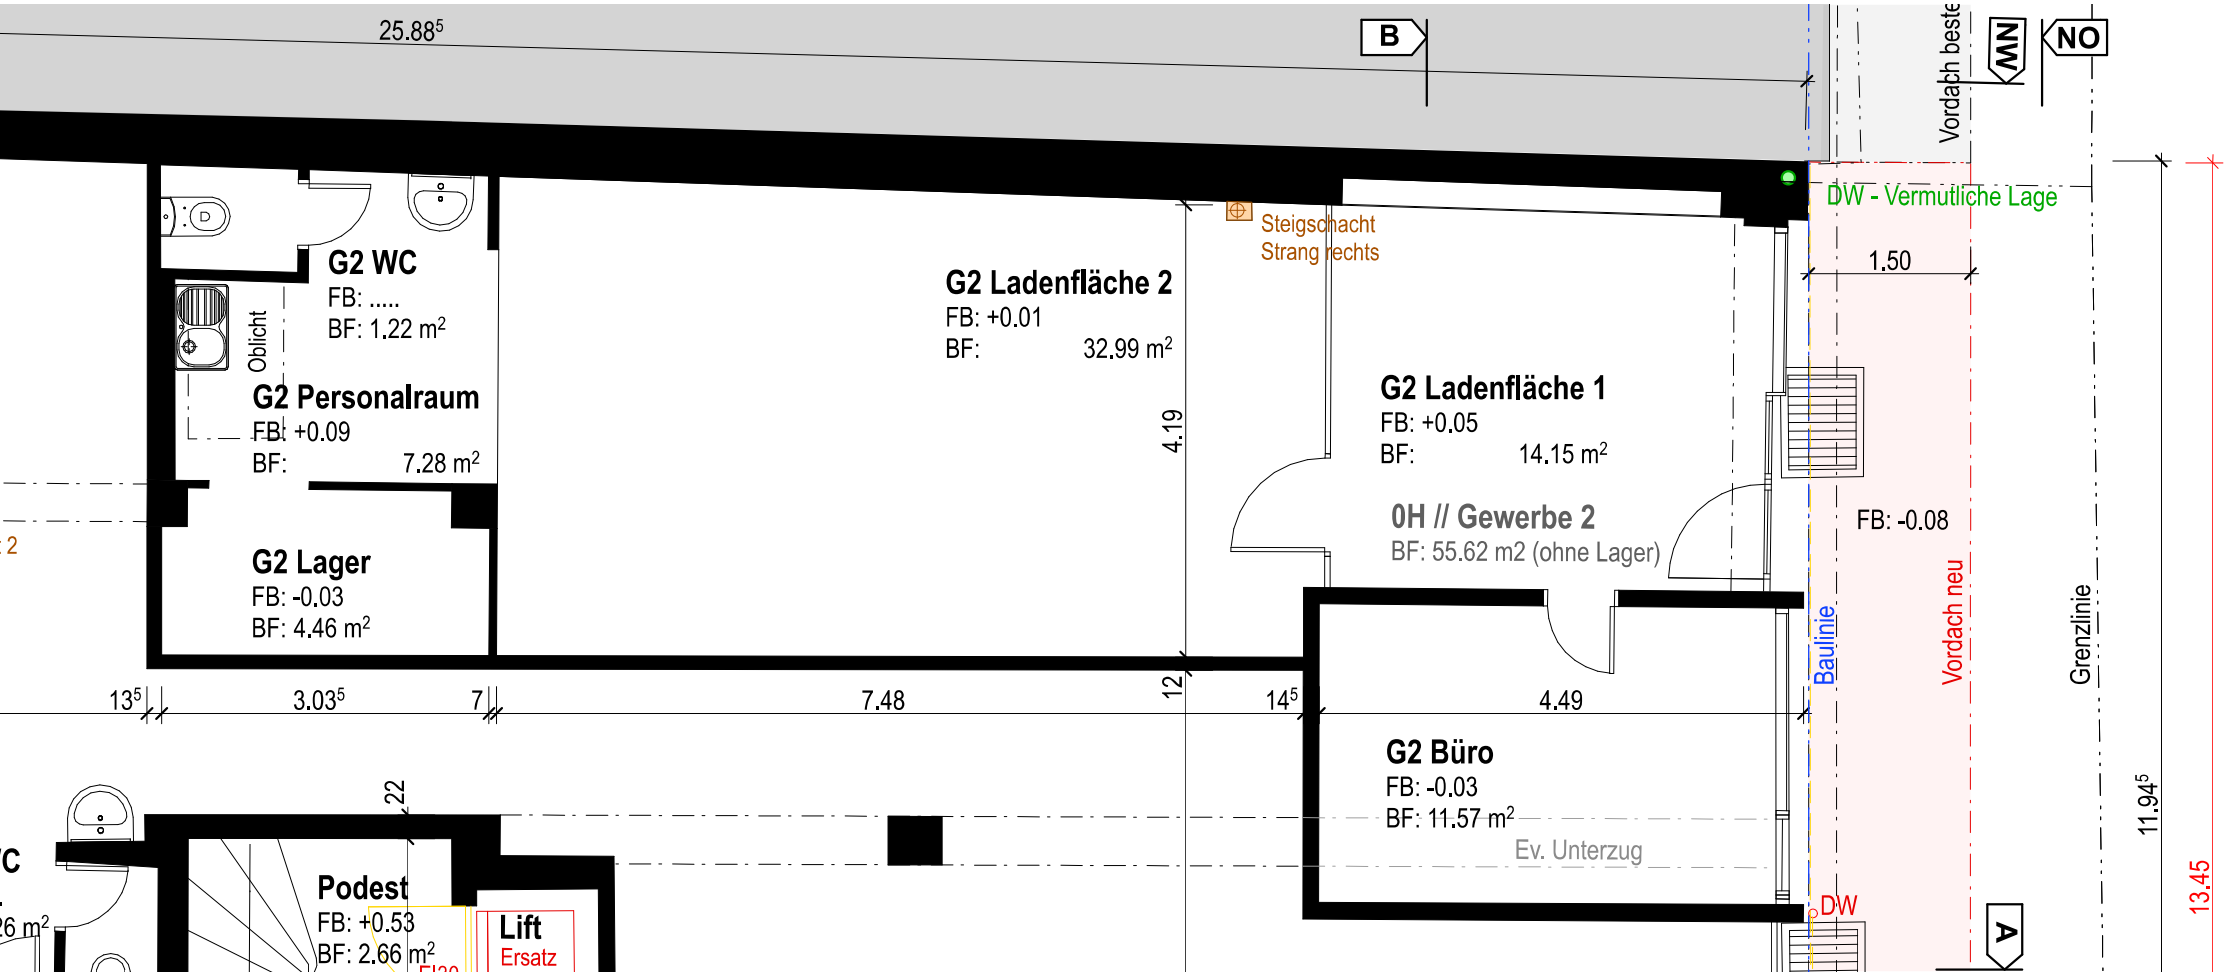

25.88⁵
B
NW
NO
Vordach beste
DW - Vermutliche Lage
1.50
Steigschacht
Strang rechts
G2 WC
FB: .....
BF: 1.22 m²
Oblicht
G2 Personalraum
FB: +0.09
BF: 7.28 m²
G2 Lager
FB: -0.03
BF: 4.46 m²
G2 Ladenfläche 2
FB: +0.01
BF: 32.99 m²
4.19
G2 Ladenfläche 1
FB: +0.05
BF: 14.15 m²
0H // Gewerbe 2
BF: 55.62 m2 (ohne Lager)
FB: -0.08
Baulinie
Vordach neu
Grenzlinie
13⁵
3.03⁵
7
7.48
12
14⁵
4.49
G2 Büro
FB: -0.03
BF: 11.57 m²
Ev. Unterzug
DW
A
11.94⁵
13.45
22
Podest
FB: +0.53
BF: 2.66 m²
Lift
Ersatz