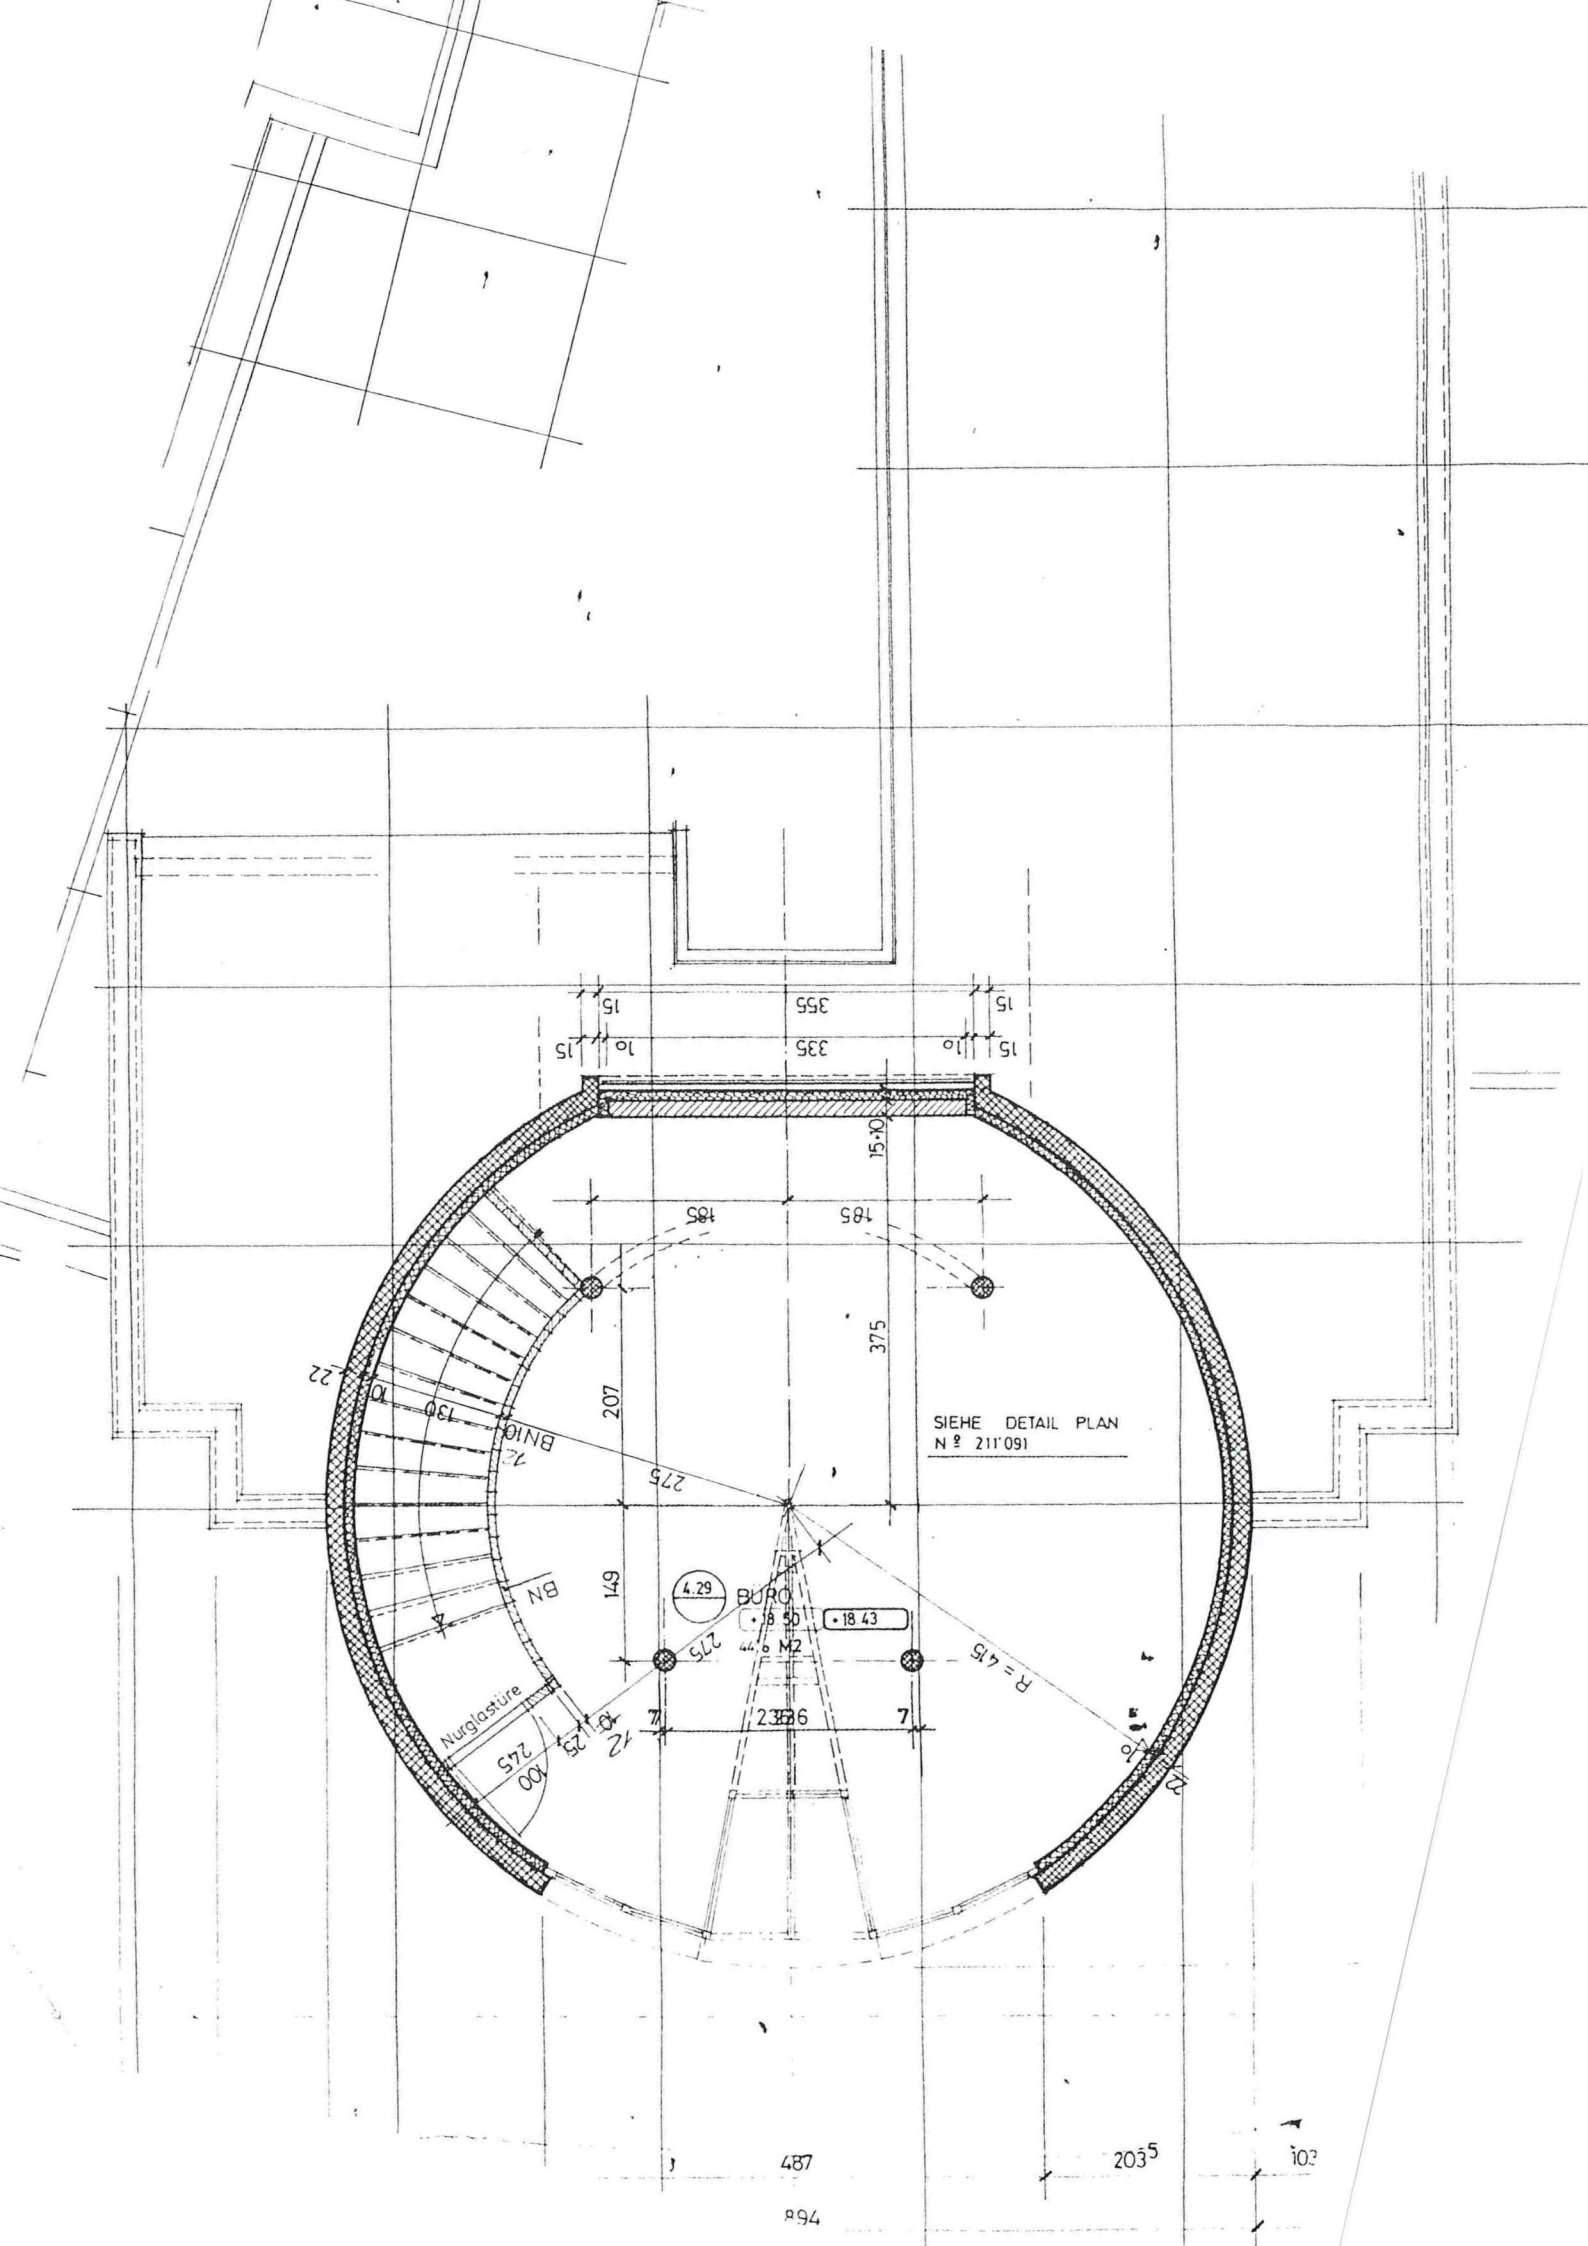

355
335
15
10
15.10
185
375
207
275
149
22
130
BN10
BN
4.29
BÜRO
• 18.50
• 18.43
44.6 M2
R = 415
Nurglastüre
100
245
42
25
SIEHE DETAIL PLAN
N º 211'091