
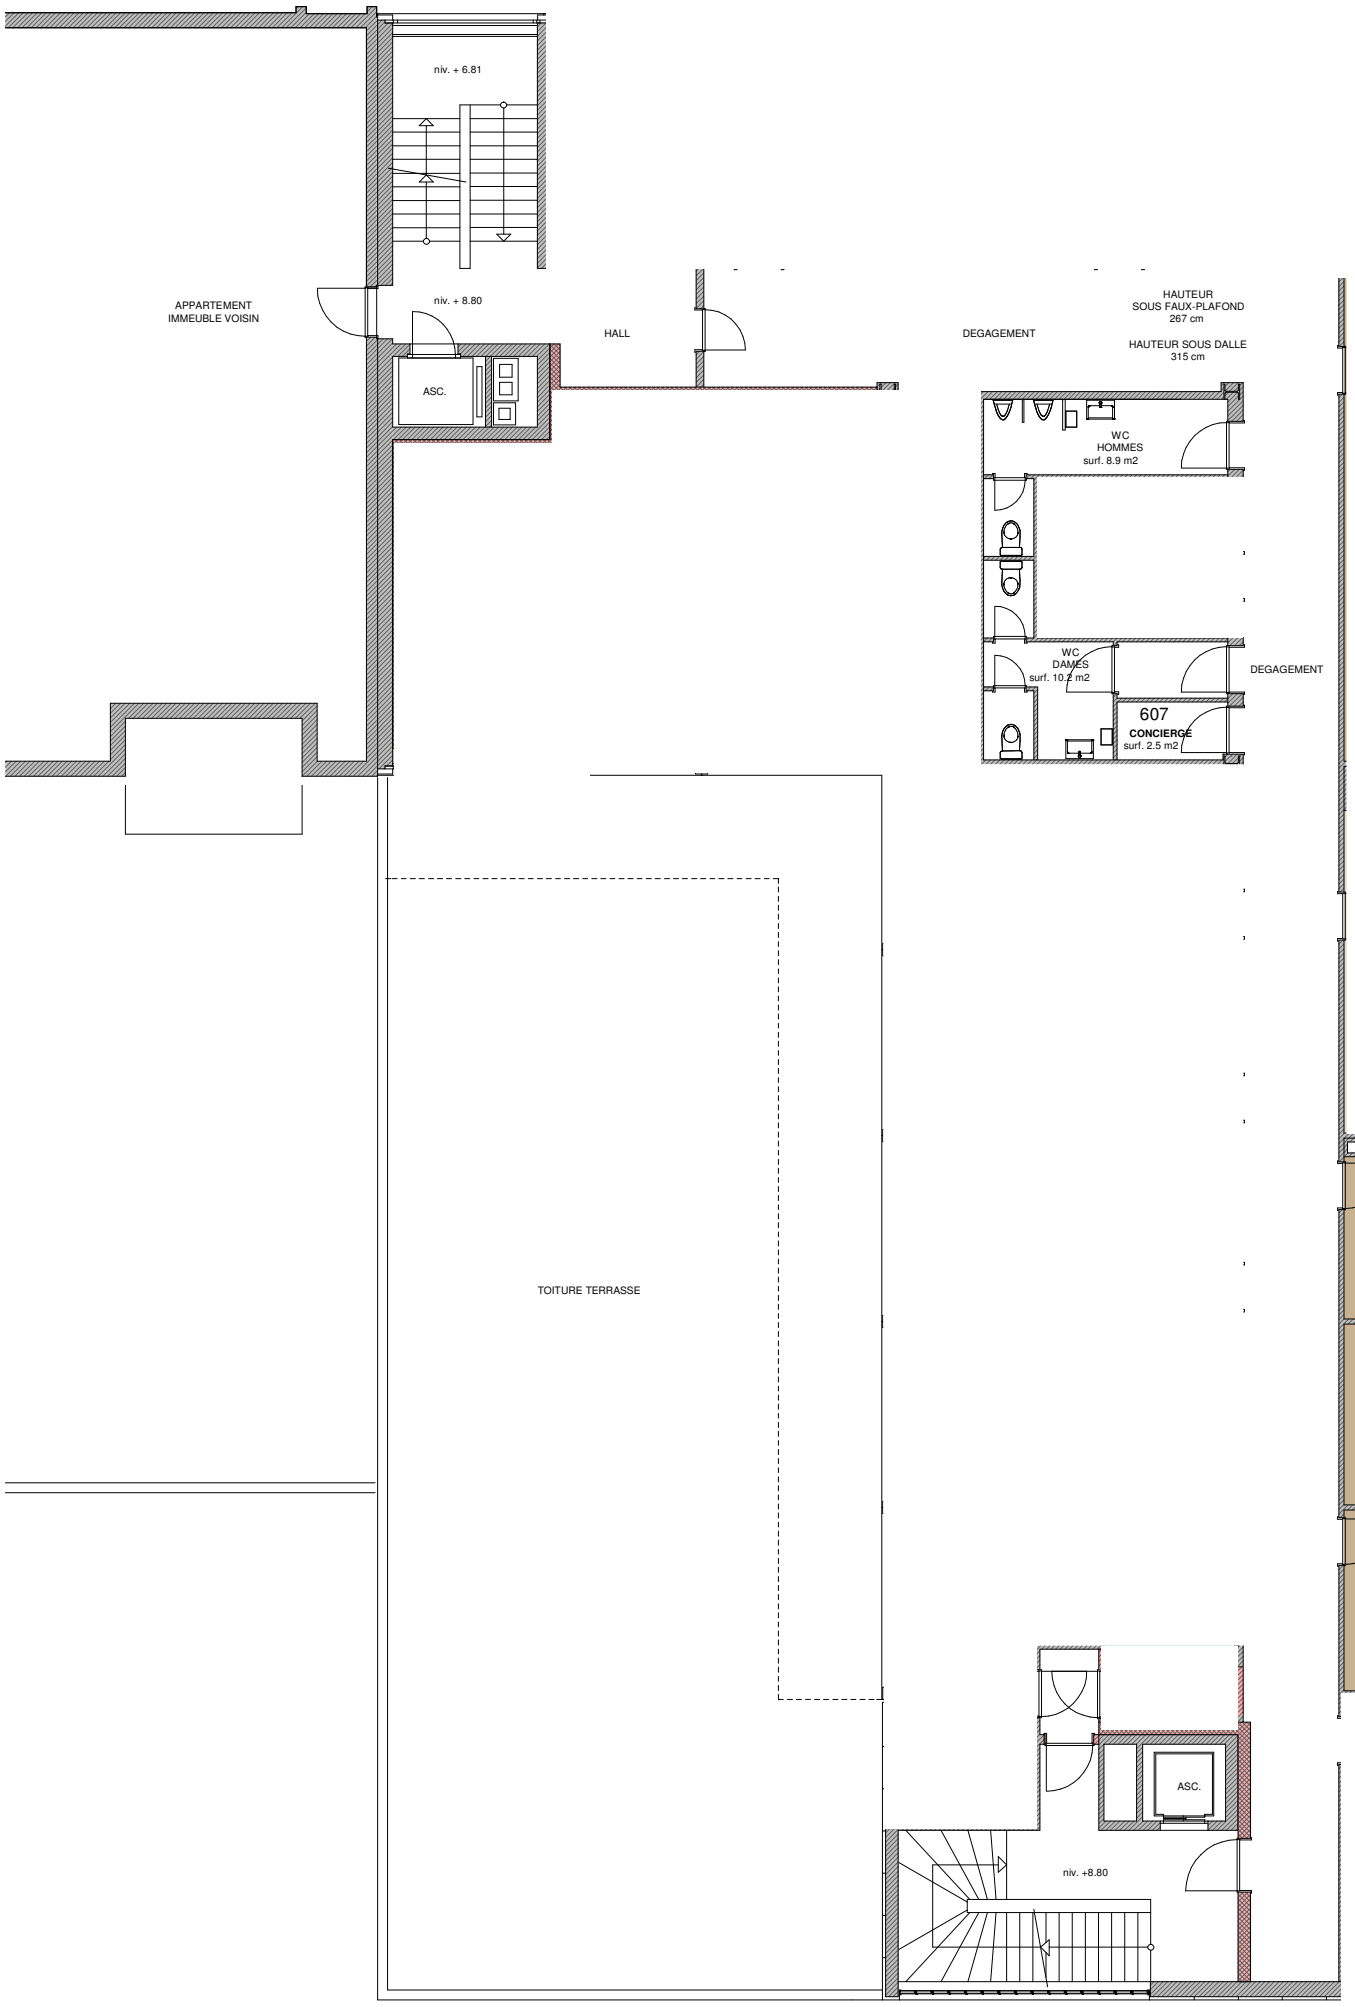


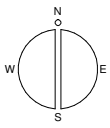

TRANSFORMATION IMMEUBLE "NEUE WARENHAUS AG" A SION
ancien batiment epa

PROJET ELIDA
CALCUL DES SURFACES

2 eme ETAGE
BUREAUX

MODIFICATIONS	
06.04.05	

ECHELLE 1:150

FORMAT A3 | DESSINE PAR
DATE 16.03.05

E+G COMINA ARCHITECTES HES
RUE DE LA DENT-BLANCHE 19 1950 SION
TEL.027/322.42.01 FAX.027/323.32.86

N° DU PLAN