


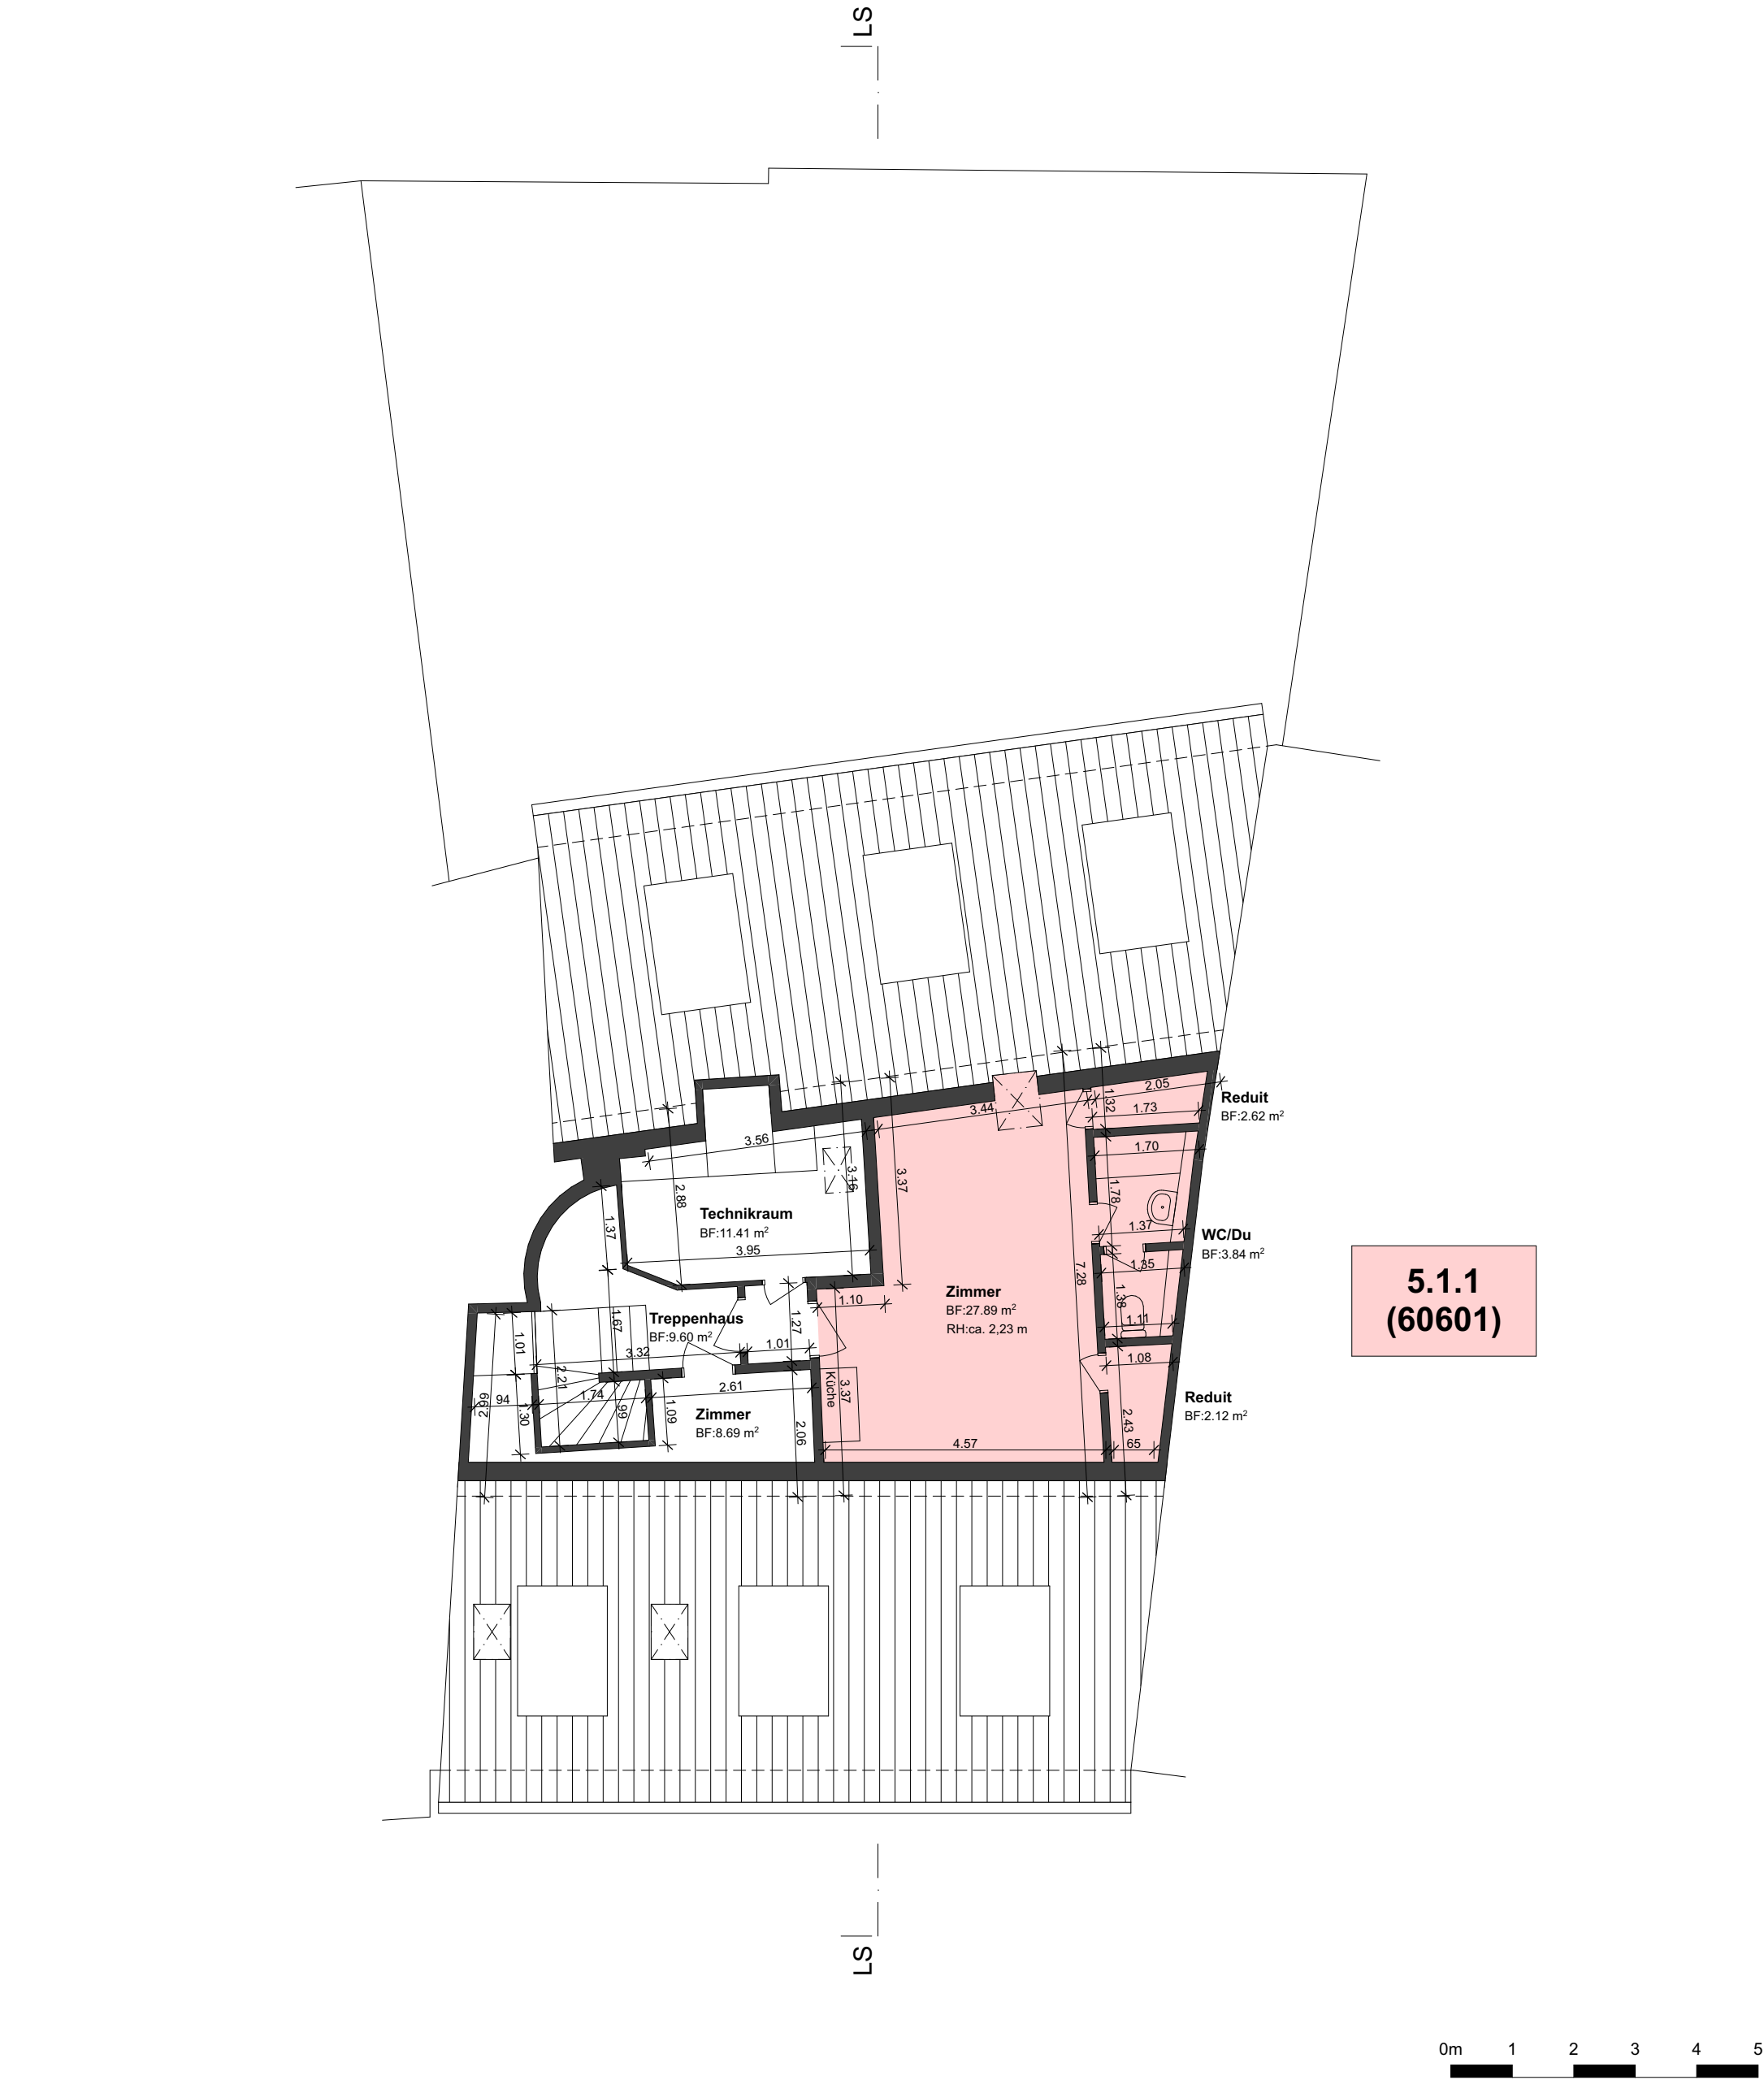


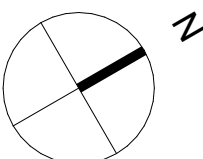

Objekt		Aufnahmen MFH, Neugasse 12, 9000 St. Gallen		LOOP AG /	
Bauherrschaft		Schubiger Vertriebs AG, Fürstenlandstrasse 107, 9014 St. Gallen		Projektentwicklung	
				/ Architektur	
Projektnummer	Aufnahmepläne	Format	A3		
1018	6. Obergeschoss 1:100	Gezeichnet	sz		
Plannummer		Datum	12.06.2026		
008		Revision			
± 0.00 = 667.62 = OK fertig Boden Erdgeschoss					
LOOP AG / Burggraben 26 / 9000 St. Gallen / T. 071 245 95 95 / info@loopag.ch / www.loopag.ch					

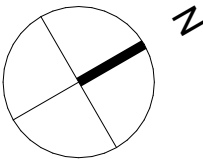


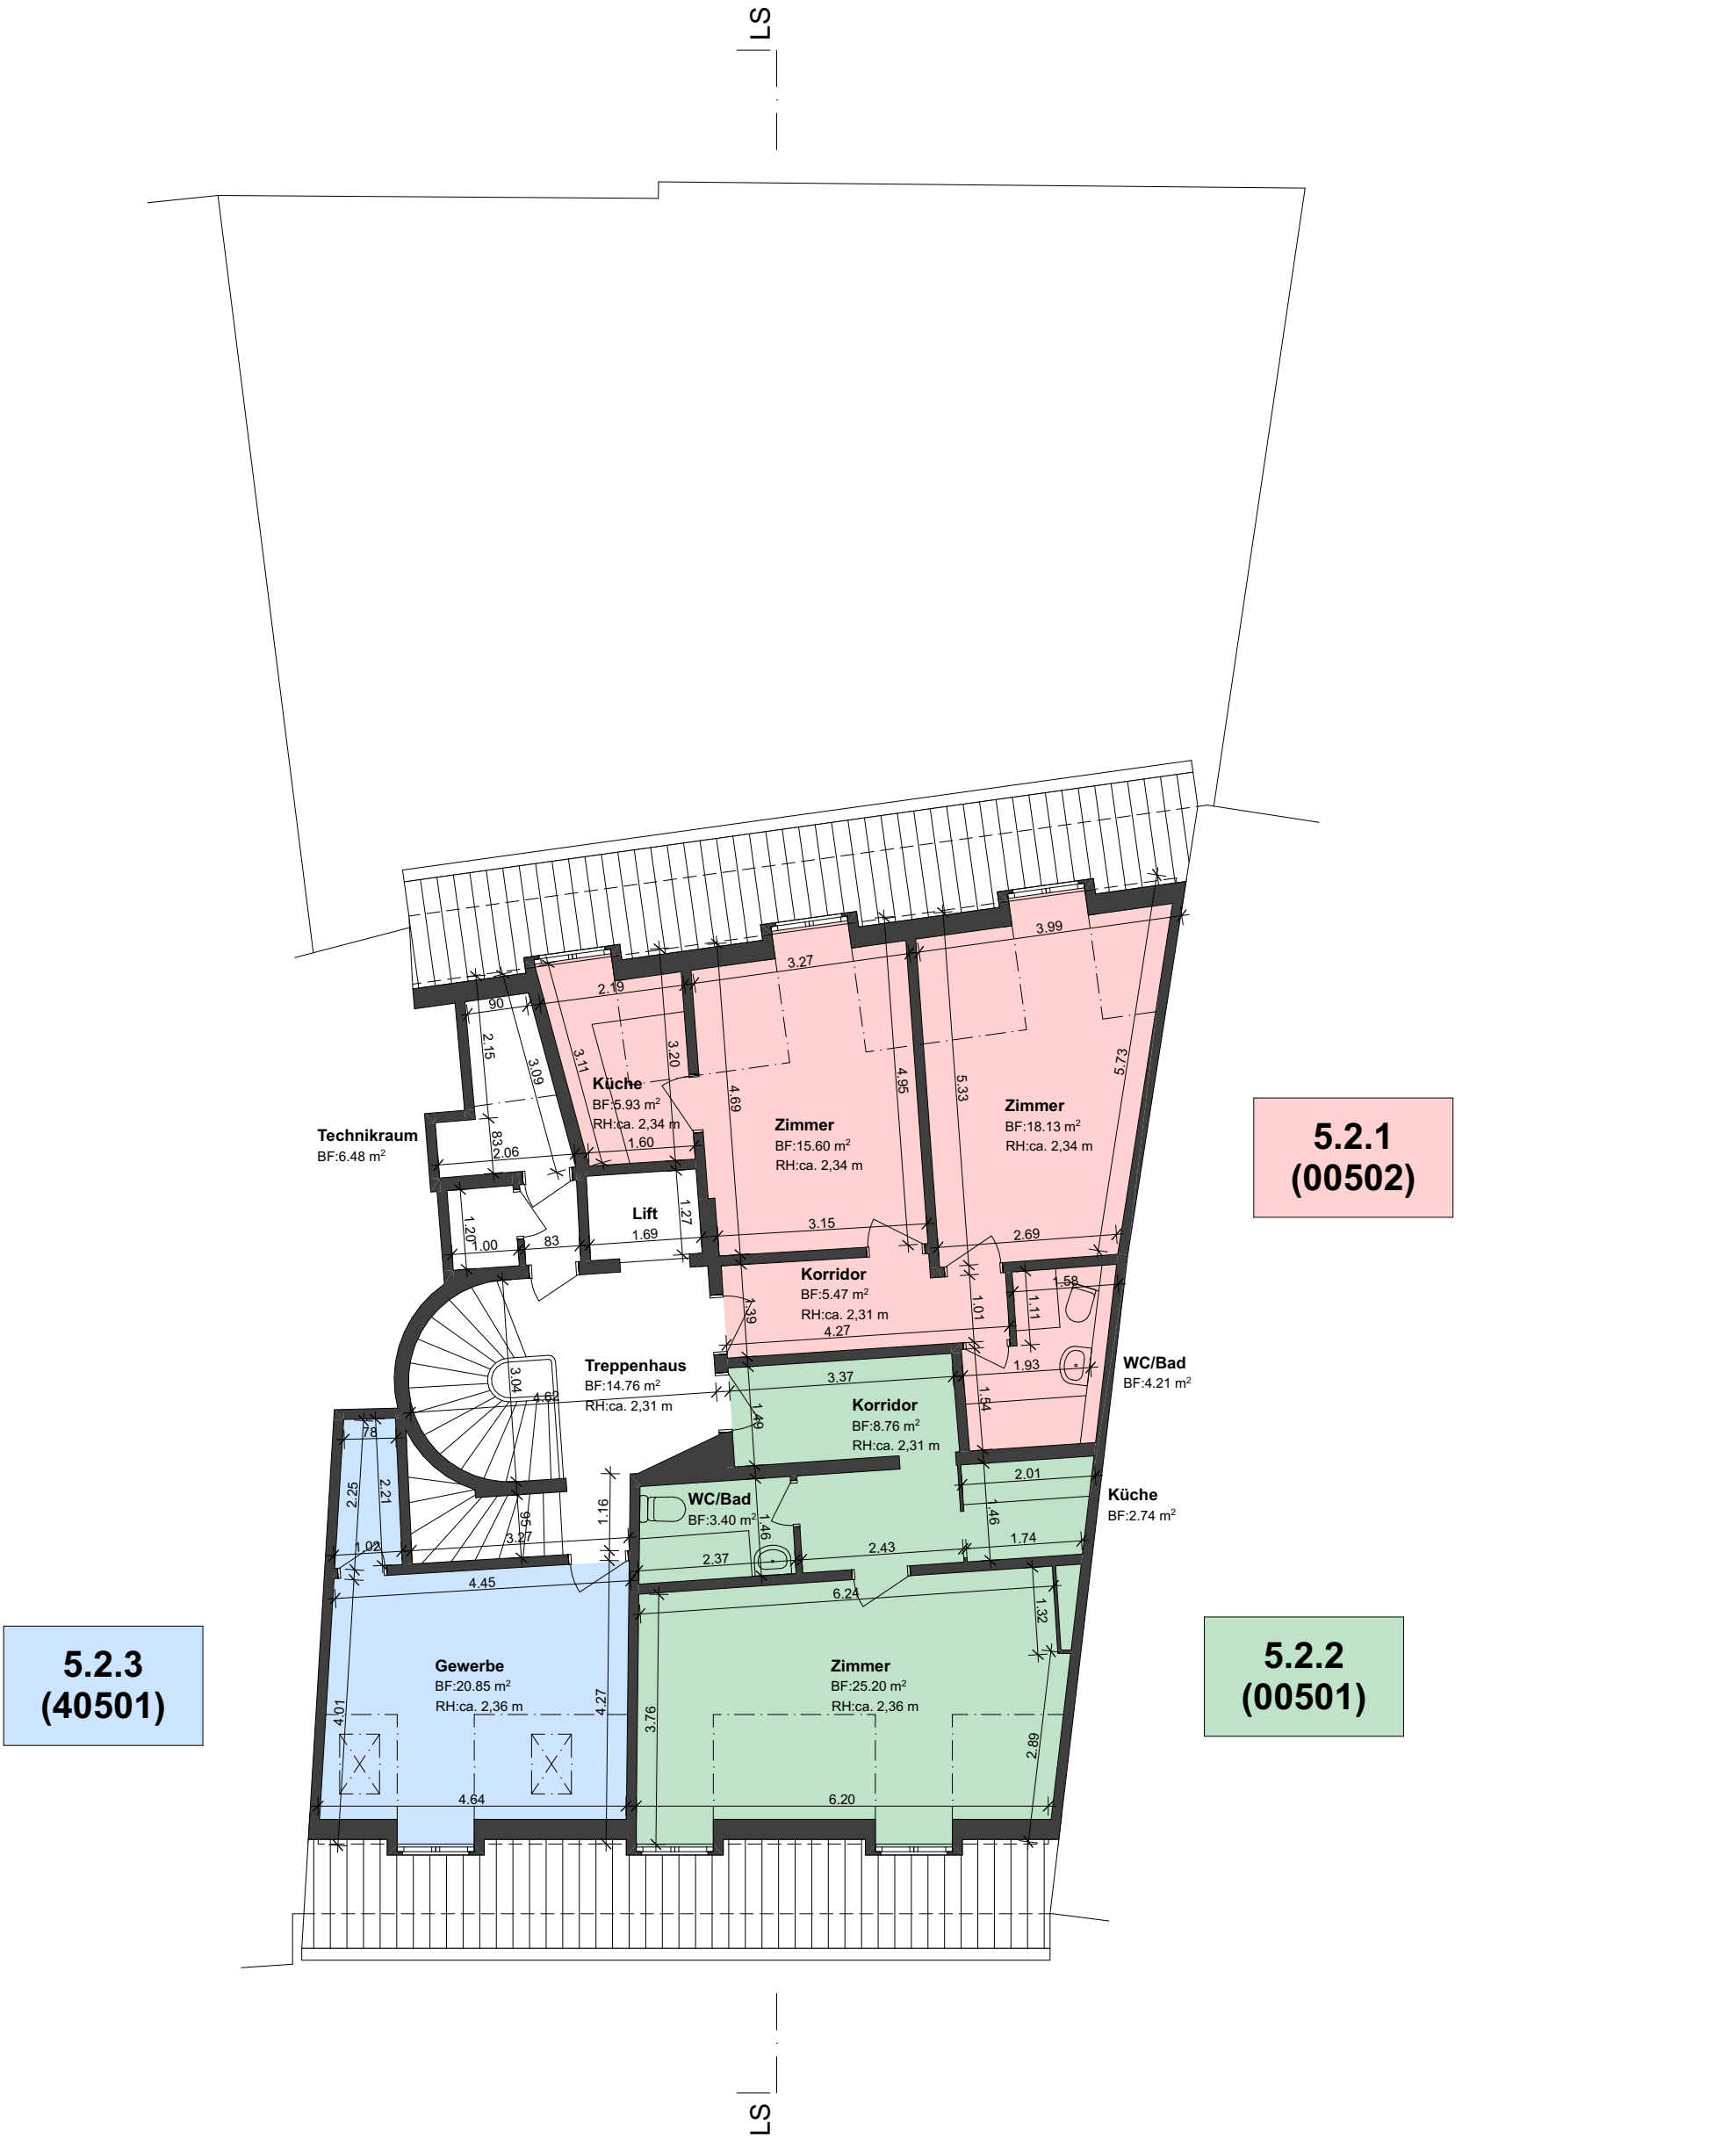


5.2.3
(40501)


5.2.1
(00502)


5.2.2
(00501)

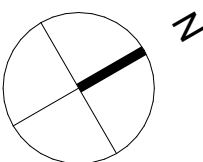
Objekt		Aufnahmen MFH, Neugasse 12, 9000 St. Gallen		LOOP AG /	
Bauherrschaft		Schubiger Vertriebs AG, Fürstenlandstrasse 107, 9014 St. Gallen		Projektentwicklung	
				/ Architektur	
Projektnummer	Aufnahmepläne	Format	A3		
1018	5. Obergeschoss 1:100	Gezeichnet	sz		
Plannummer		Datum	12.06.2026		
007		Revision			
± 0.00 = 667.62 = OK fertig Boden Erdgeschoss					
LOOP AG / Burggraben 26 / 9000 St. Gallen / T. 071 245 95 95 / info@loopag.ch / www.loopag.ch					

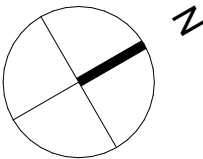


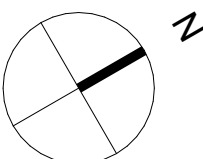



Objekt		Aufnahmen MFH, Neugasse 12, 9000 St. Gallen		LOOP AG /	
Bauherrschaft		Schubiger Vertriebs AG, Fürstenlandstrasse 107, 9014 St. Gallen		Projektentwicklung	
				/ Architektur	
Projektnummer	Aufnahmepläne	Format	A3		
1018	3. Obergeschoss 1:100	Gezeichnet	sz		
Plannummer		Datum	12.06.2026		
005		Revision			
± 0.00 = 667.62 = OK fertig Boden Erdgeschoss					
LOOP AG / Burggraben 26 / 9000 St. Gallen / T. 071 245 95 95 / info@loopag.ch / www.loopag.ch					

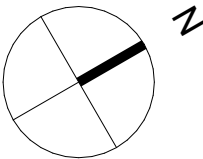

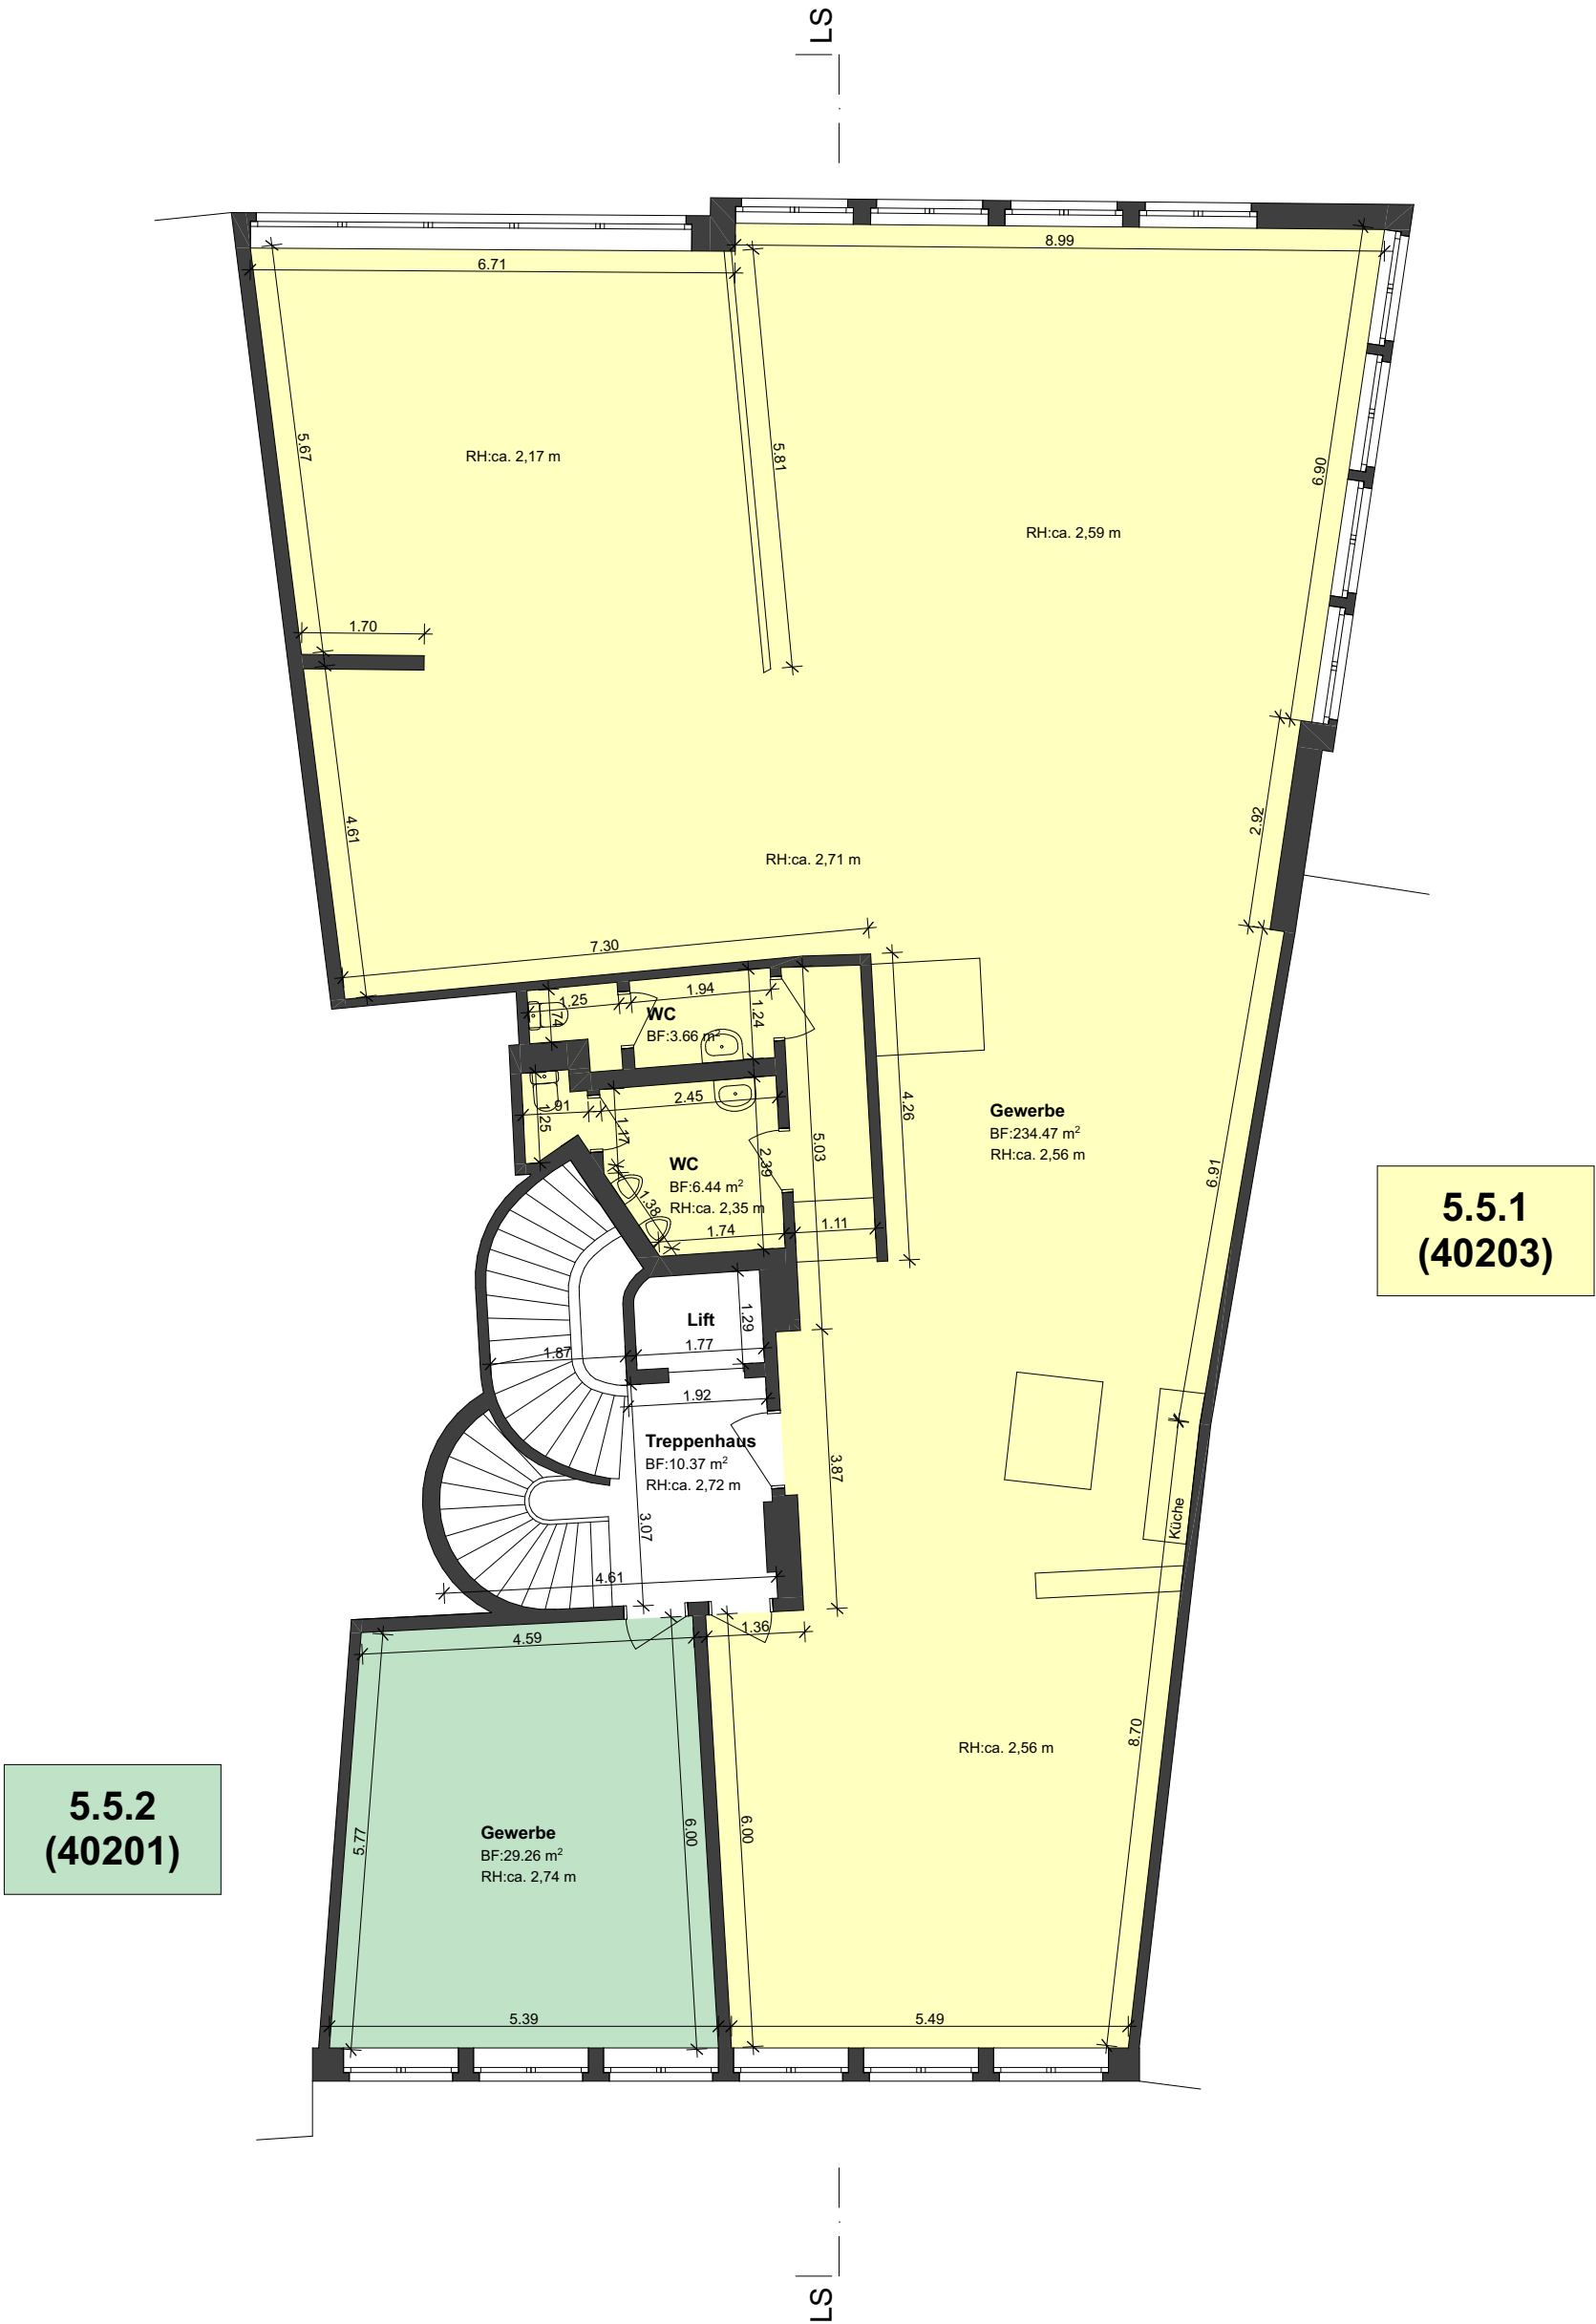

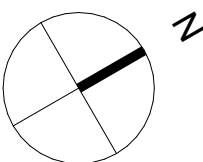
Objekt		Aufnahmen MFH, Neugasse 12, 9000 St. Gallen		LOOP AG /	
Bauherrschaft		Schubiger Vertriebs AG, Fürstenlandstrasse 107, 9014 St. Gallen		Projektentwicklung	
				/ Architektur	
Projektnummer	Aufnahmepläne	Format	A3		
1018	2. Obergeschoss 1:100	Gezeichnet	sz		
Plannummer		Datum	12.06.2026		
004		Revision			
± 0.00 = 667.62 = OK fertig Boden Erdgeschoss					
LOOP AG / Burggraben 26 / 9000 St. Gallen / T. 071 245 95 95 / info@loopag.ch / www.loopag.ch					

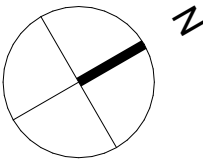


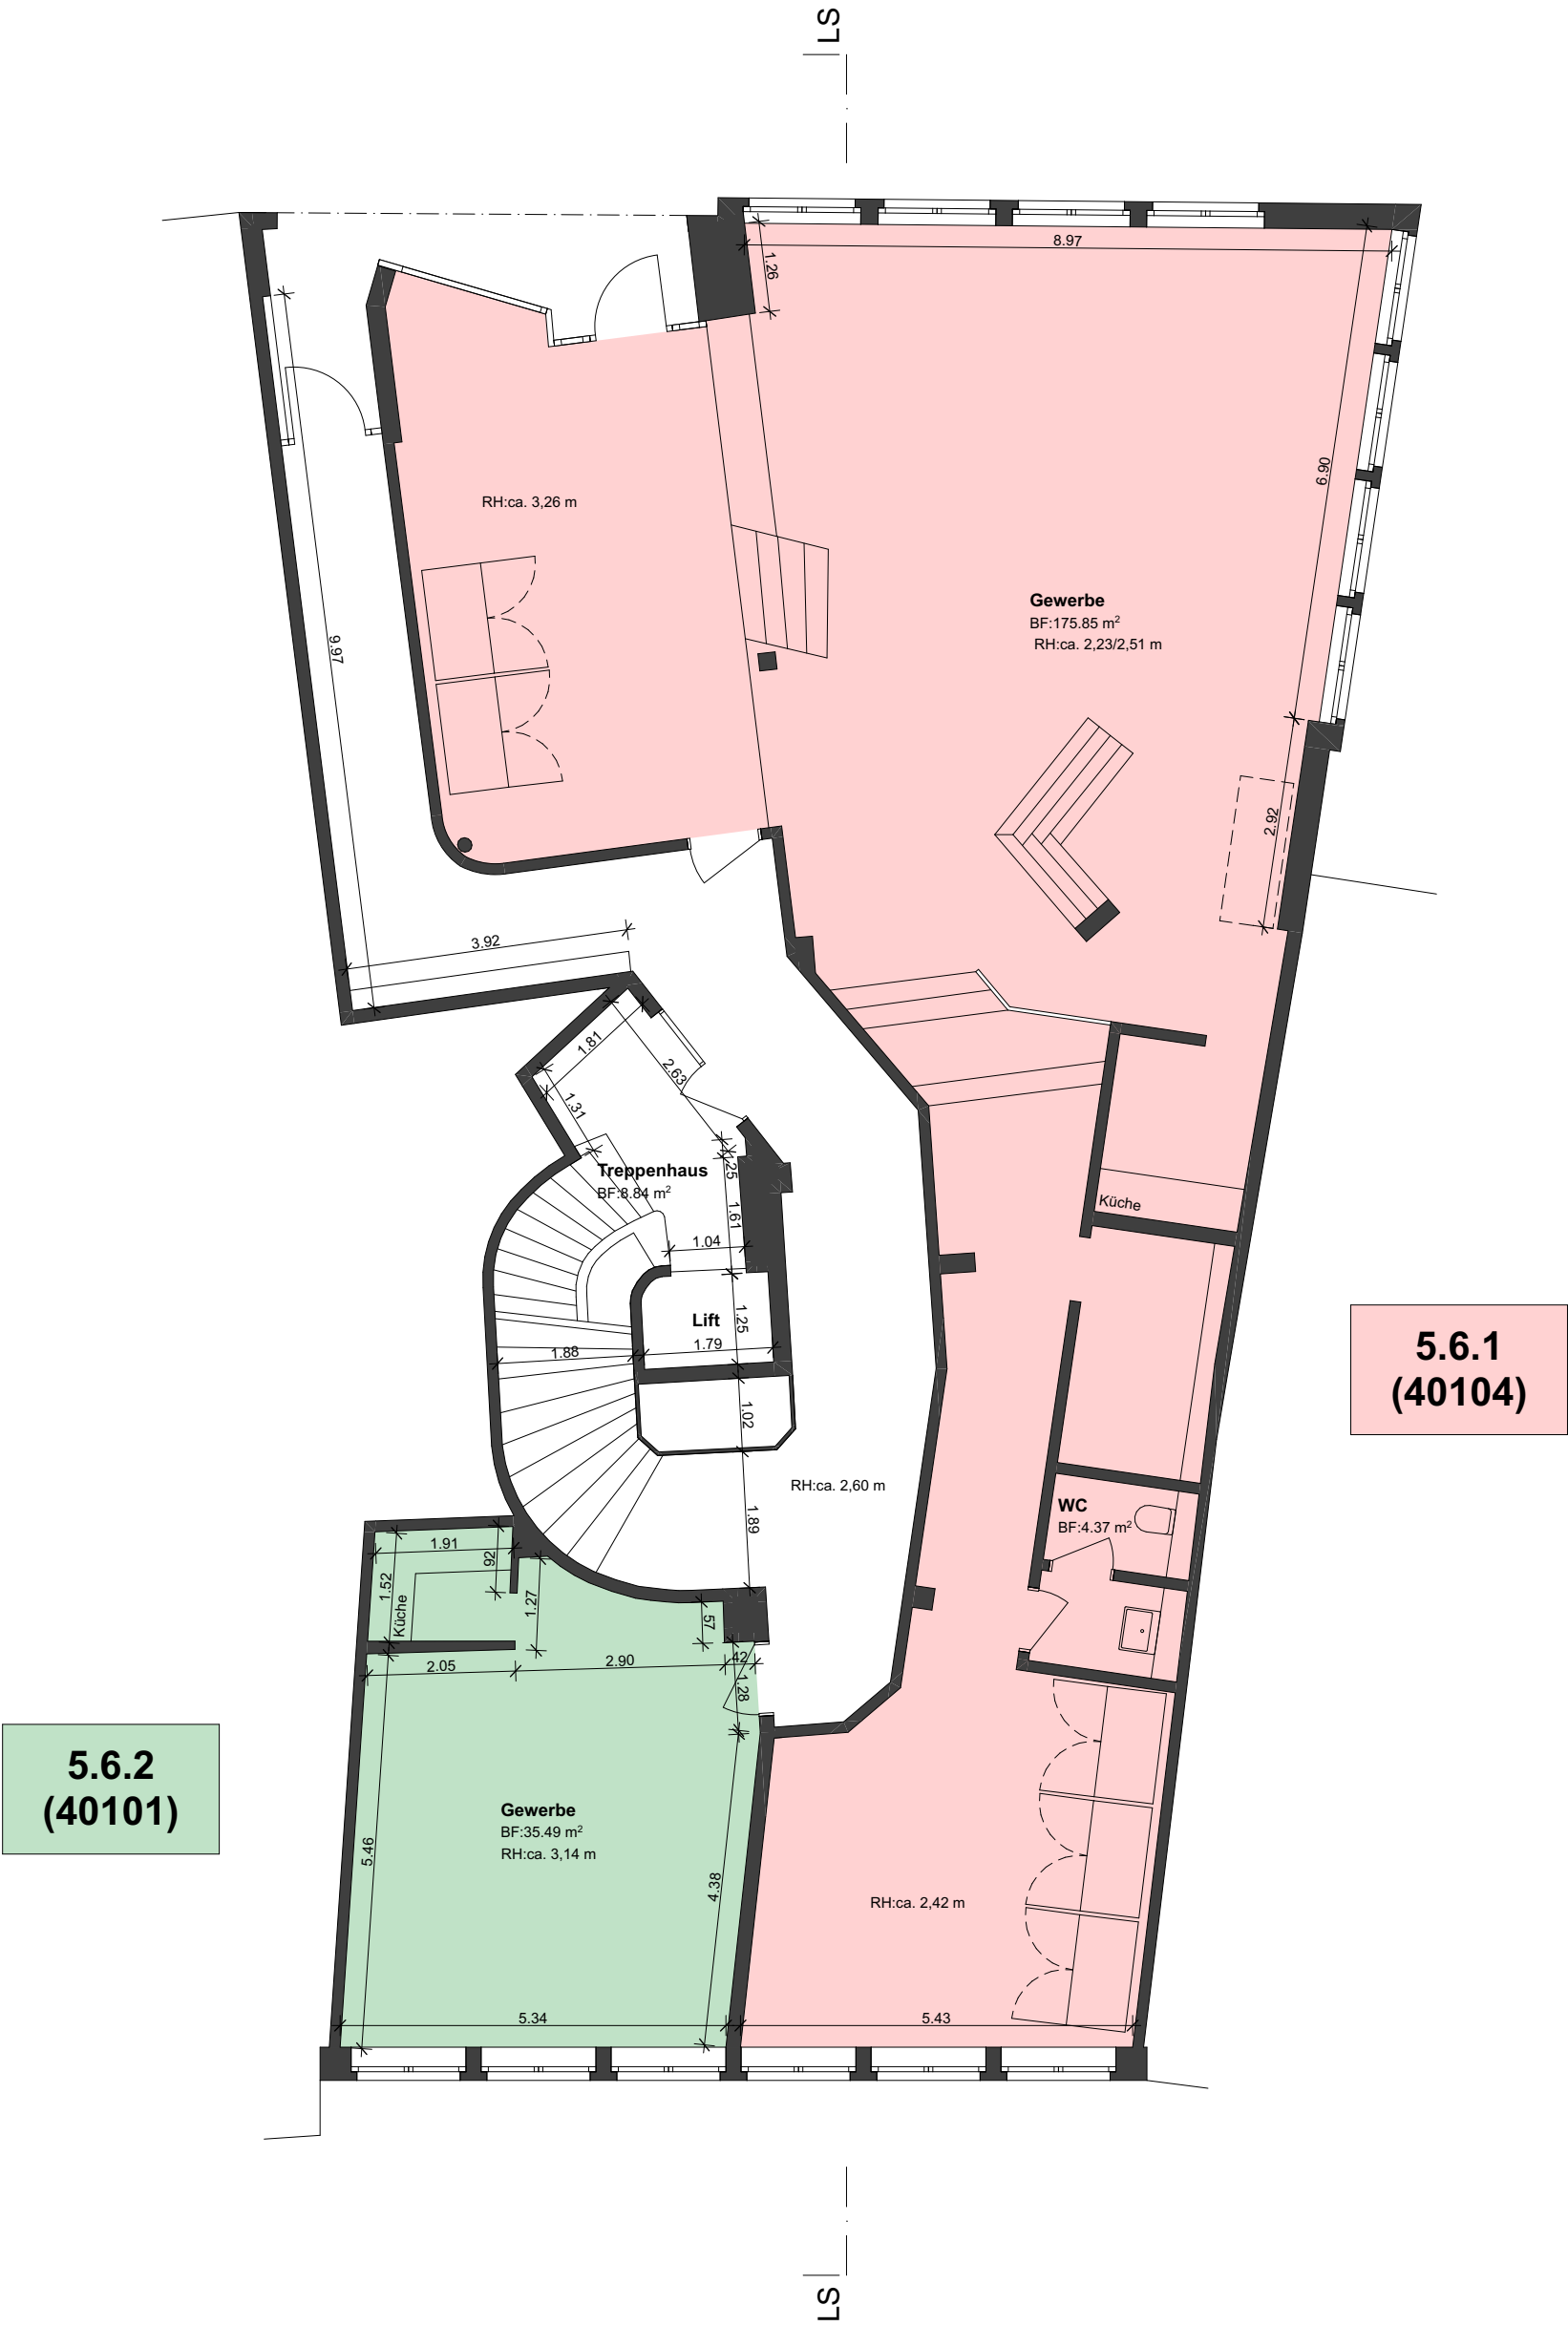



Objekt Bauherrschaft		Aufnahmen MFH, Neugasse 12, 9000 St. Gallen Schubiger Vertriebs AG, Fürstenlandstrasse 107, 9014 St. Gallen		LOOP AG / Projektentwicklung / Architektur	
Projektnummer 1018	Aufnahmepläne 1. Obergeschoss 1:100 ± 0.00 = 667.62 = OK fertig Boden Erdgeschoss			Format	A3
Plannummer 003				Gezeichnet	sz
			Datum	12.06.2026	
			Revision		
LOOP AG / Burggraben 26 / 9000 St. Gallen / T. 071 245 95 95 / info@loopag.ch / www.loopag.ch					


A circular north arrow with a thick black line indicating the direction of North, pointing towards the top right. A handwritten 'N' is placed next to the arrow.

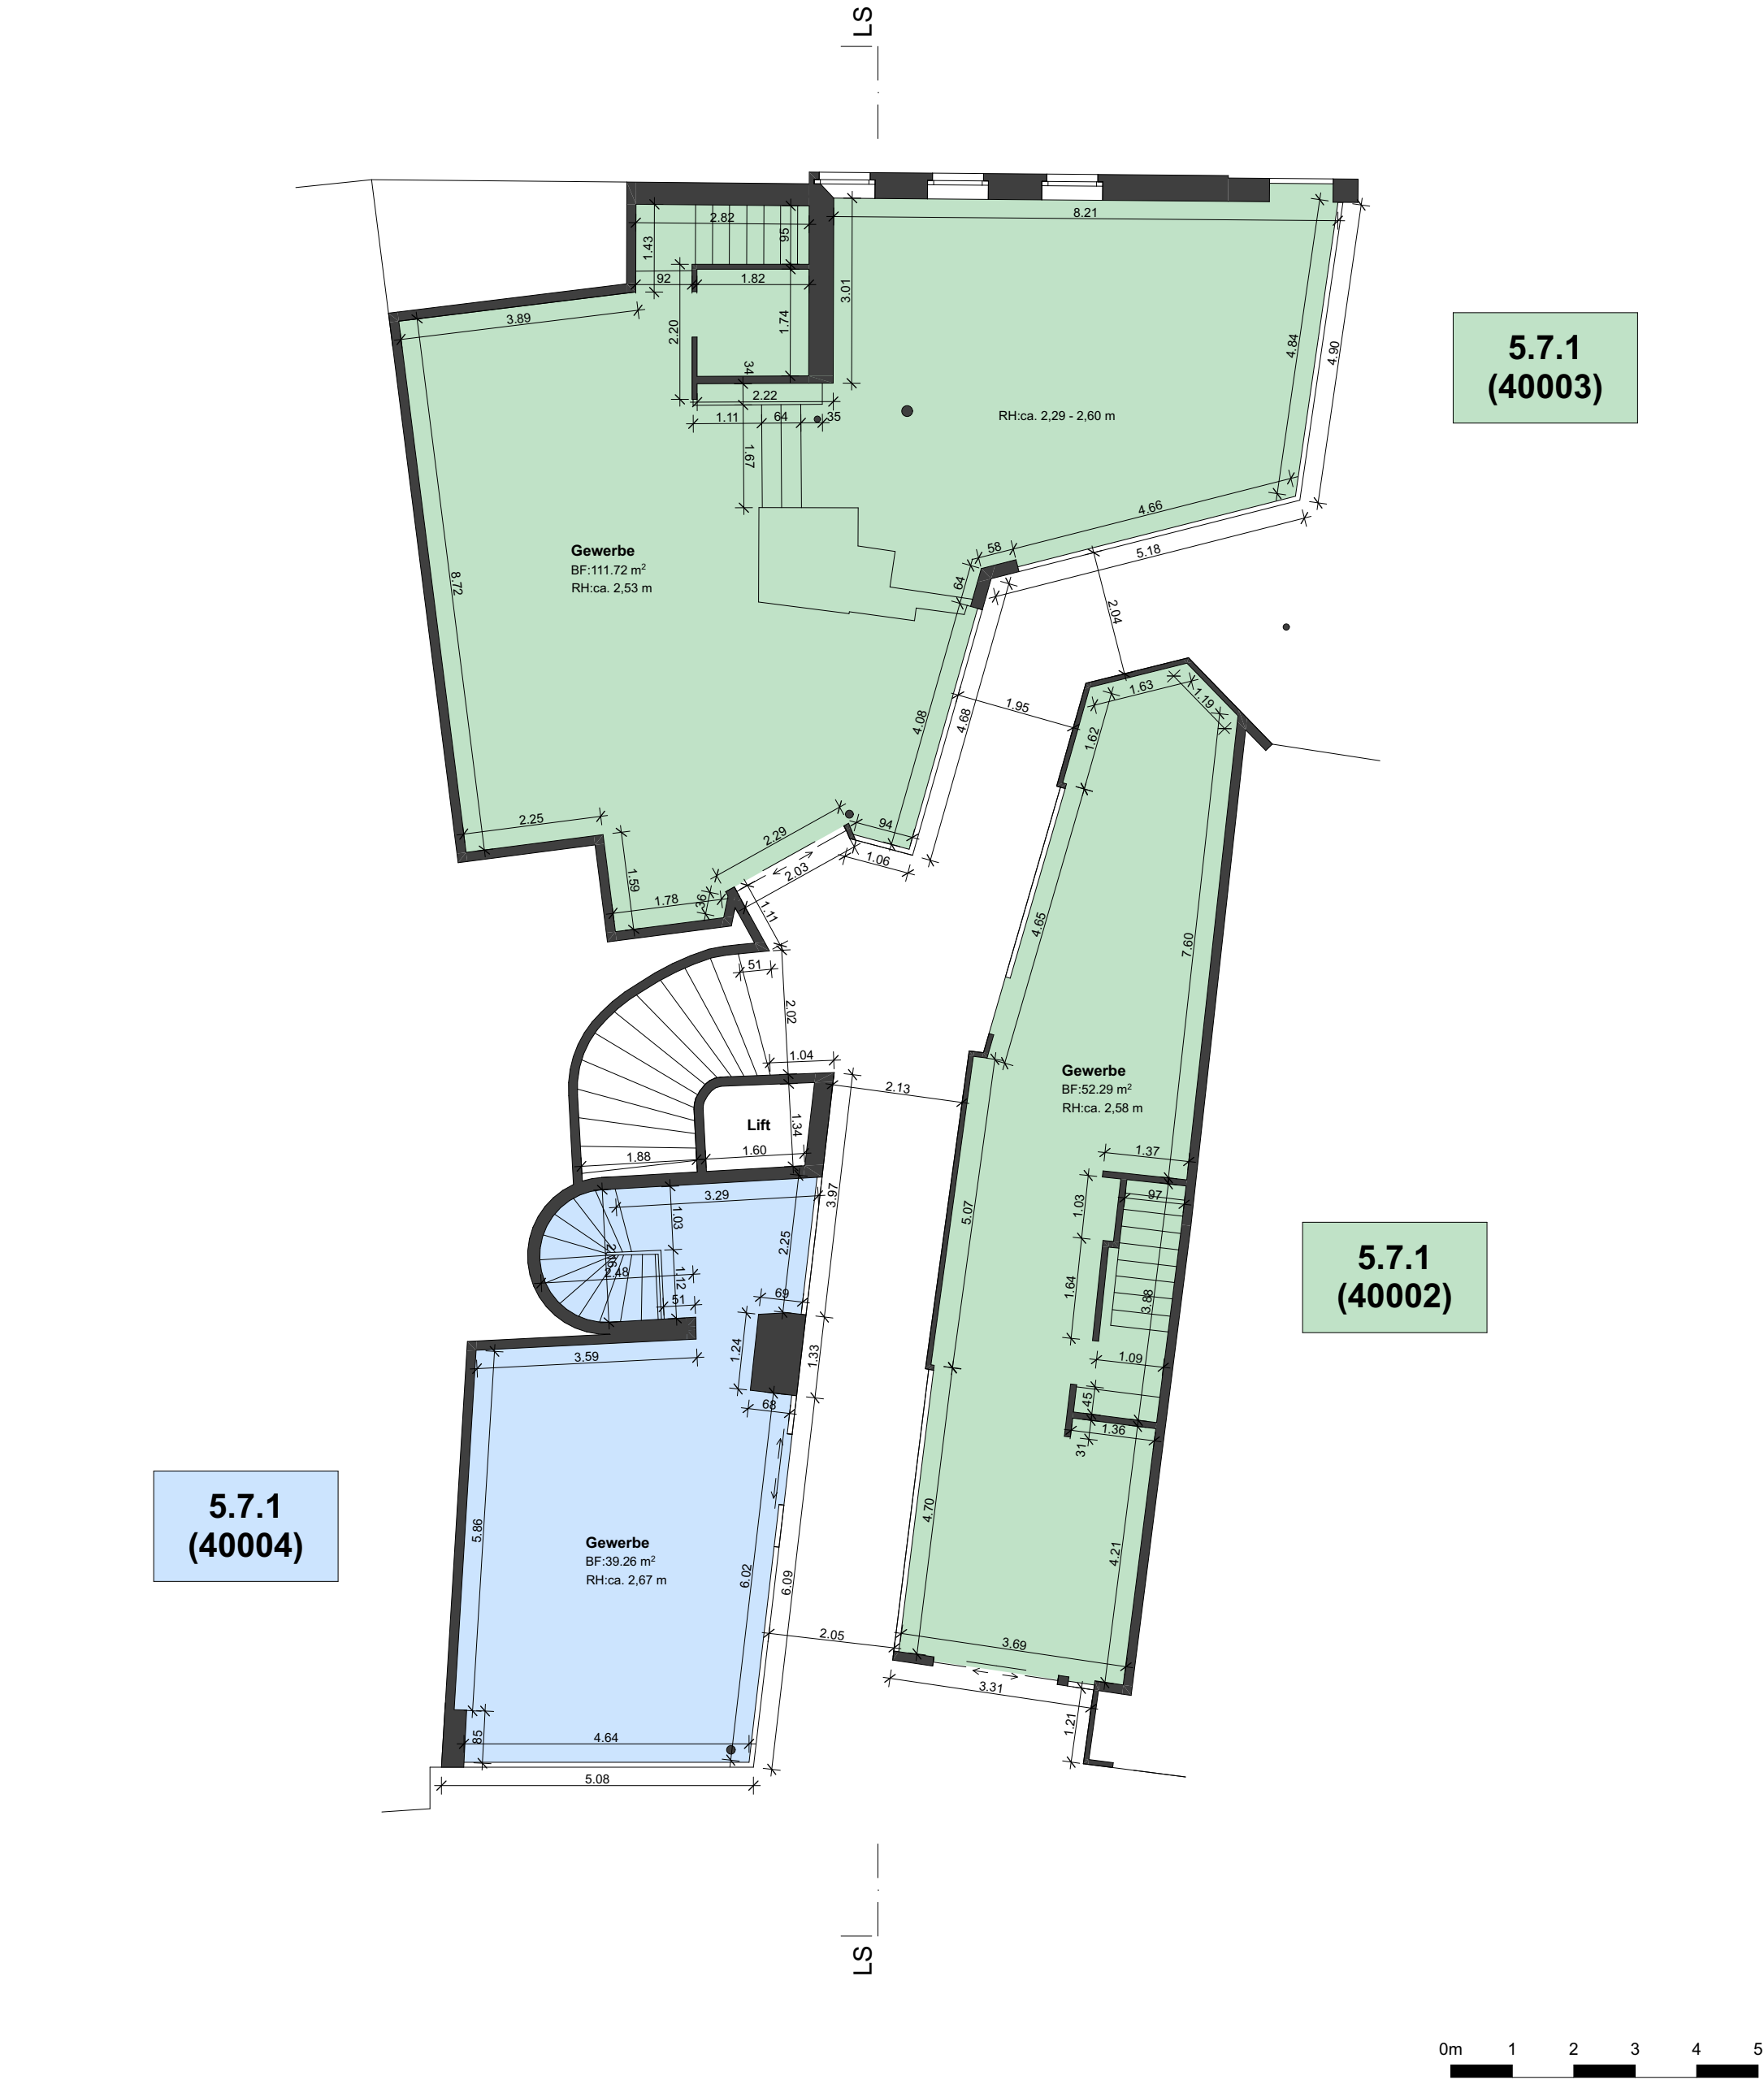

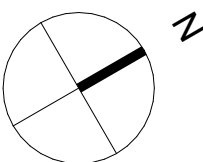Objekt		Aufnahmen MFH, Neugasse 12, 9000 St. Gallen		LOOP AG /	
Bauherrschaft		Schubiger Vertriebs AG, Fürstenlandstrasse 107, 9014 St. Gallen		Projektentwicklung	
				/ Architektur	
Projektnummer	Aufnahmepläne	Format	A3		
1018	Erdgeschoss 1:100	Gezeichnet	sz		
Plannummer		Datum	12.06.2026		
002		Revision			
± 0.00 = 667.62 = OK fertig Boden Erdgeschoss					
LOOP AG / Burggraben 26 / 9000 St. Gallen / T. 071 245 95 95 / info@loopag.ch / www.loopag.ch					

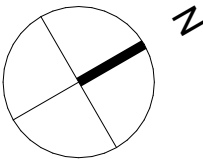

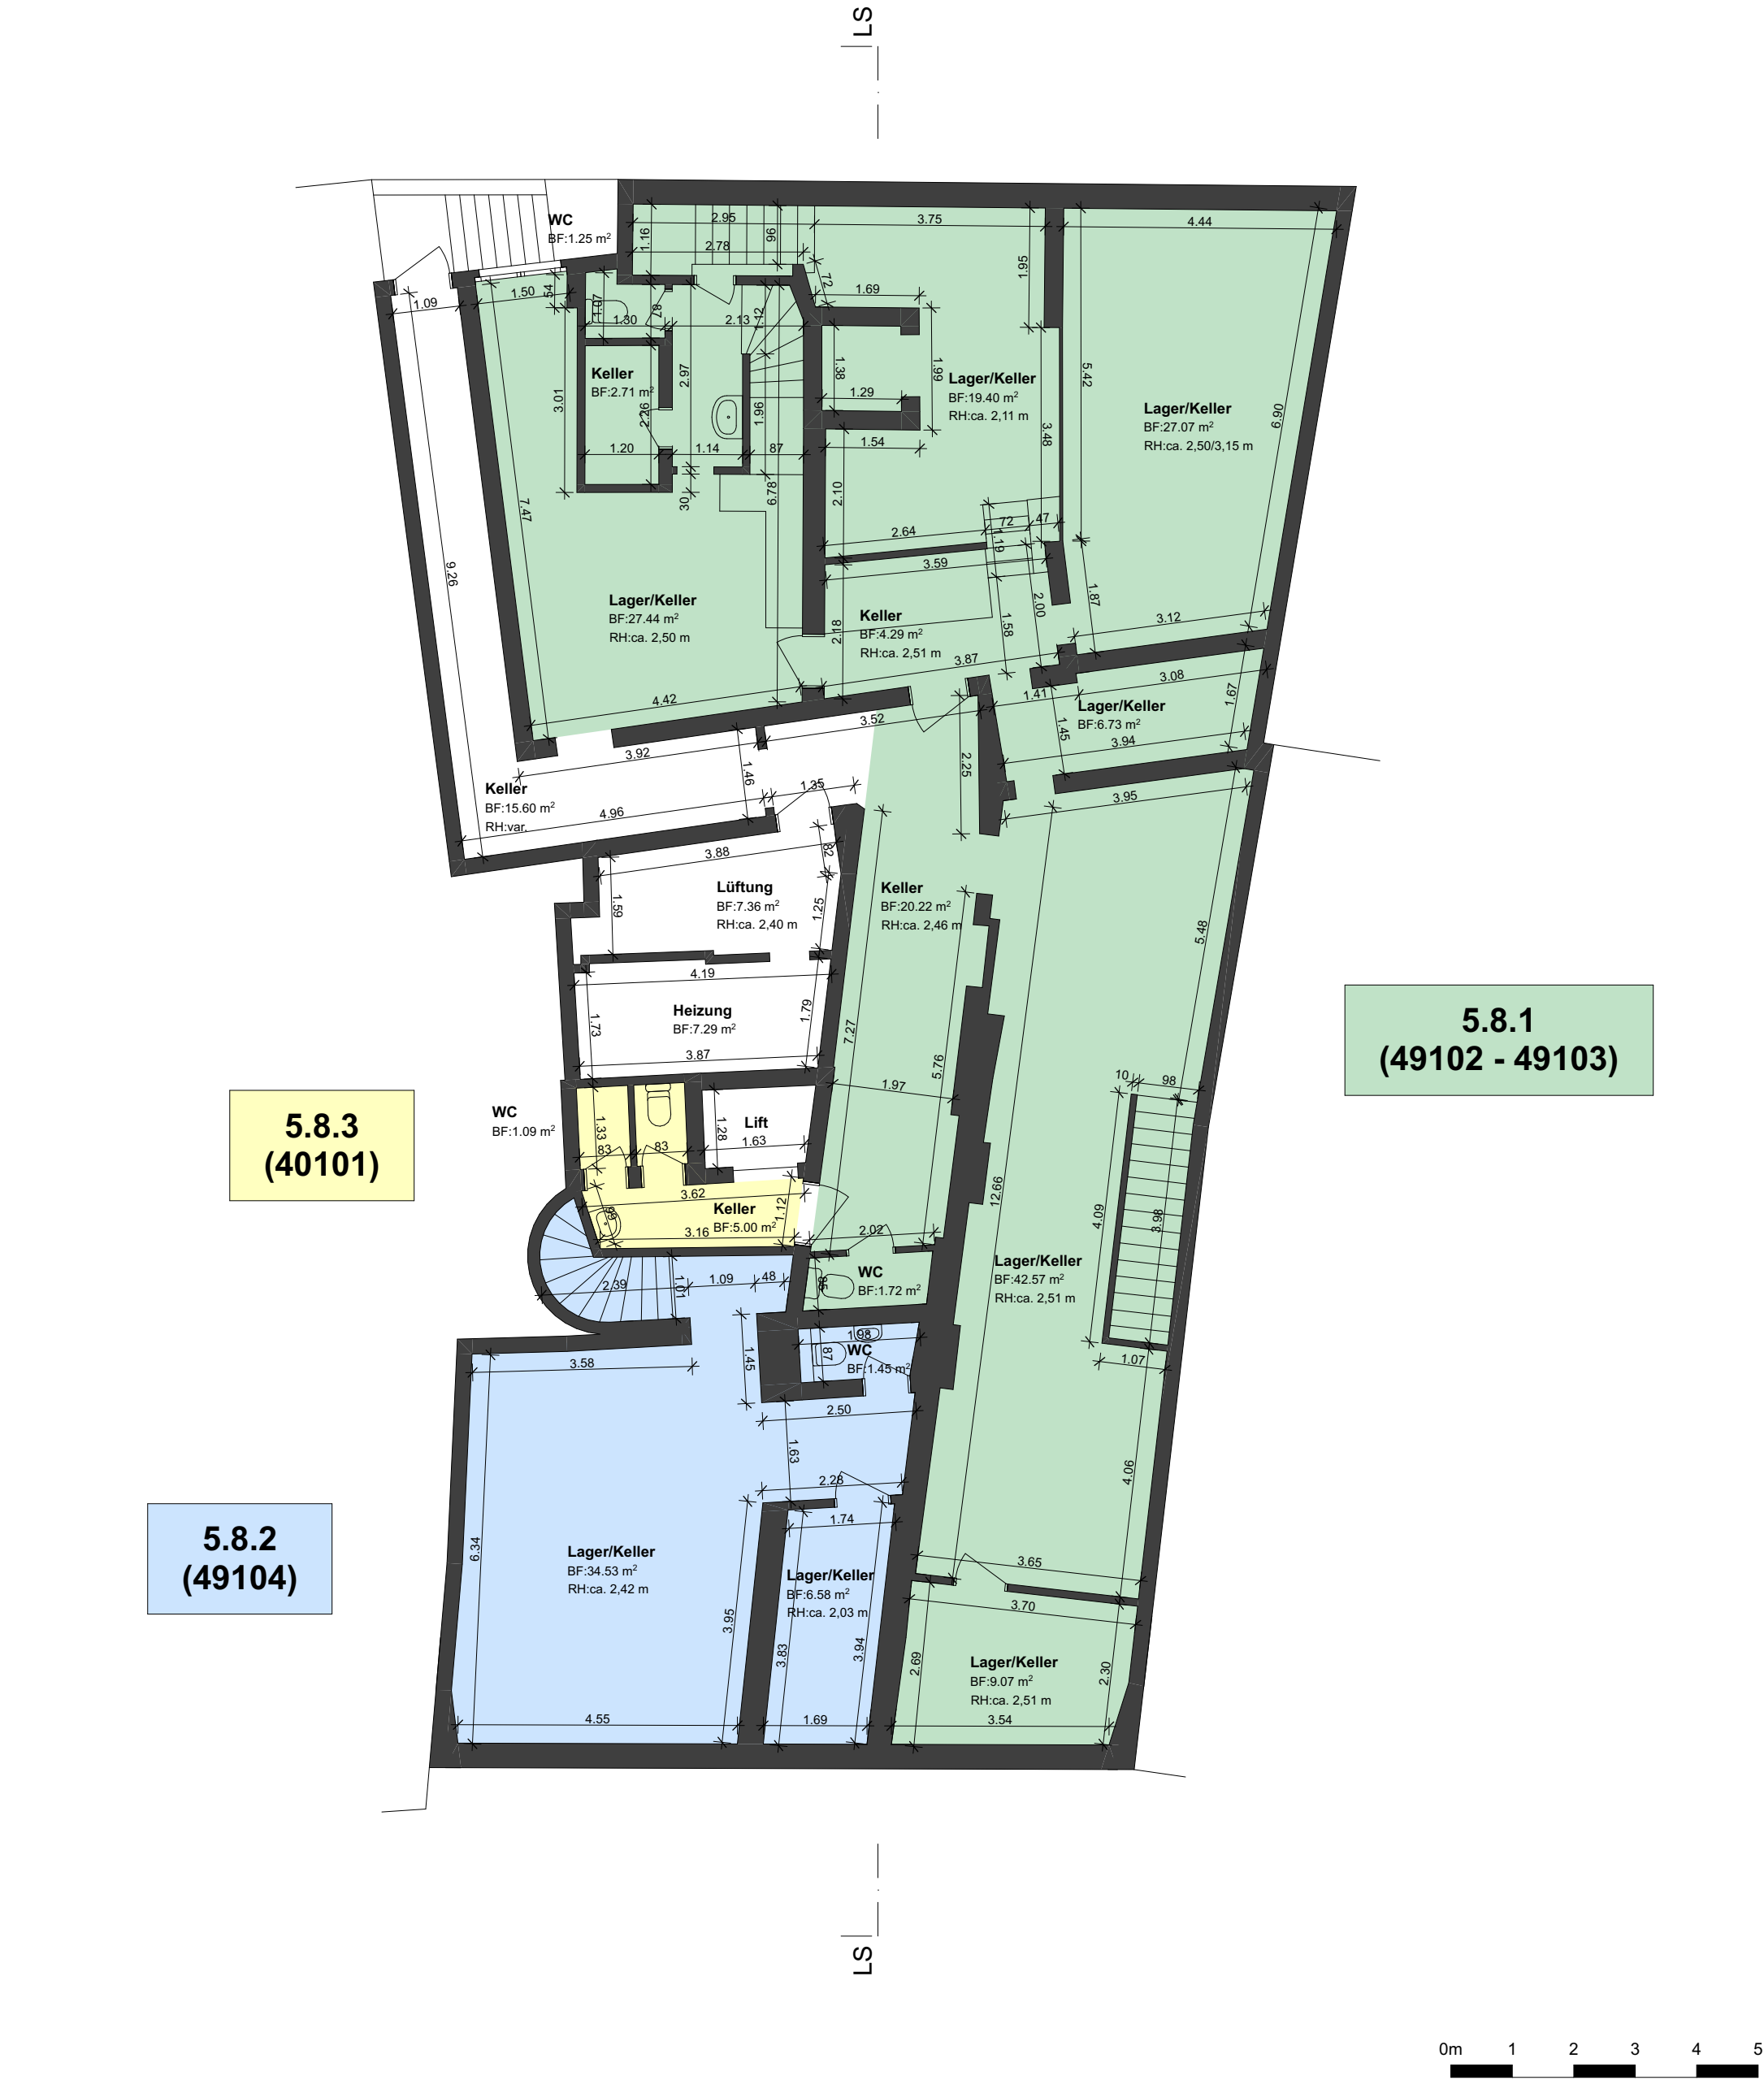

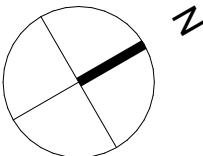Objekt		Aufnahmen MFH, Neugasse 12, 9000 St. Gallen		LOOP AG /	
Bauherrschaft		Schubiger Vertriebs AG, Fürstenlandstrasse 107, 9014 St. Gallen		Projektentwicklung	
				/ Architektur	
Projektnummer	Aufnahmepläne	Format	A3		
1018	Untergeschoss 1:100	Gezeichnet	sz		
Plannummer		Datum	12.06.2026		
001		Revision			
± 0.00 = 667.62 = OK fertig Boden Erdgeschoss					
LOOP AG / Burggraben 26 / 9000 St. Gallen / T. 071 245 95 95 / info@loopag.ch / www.loopag.ch					

