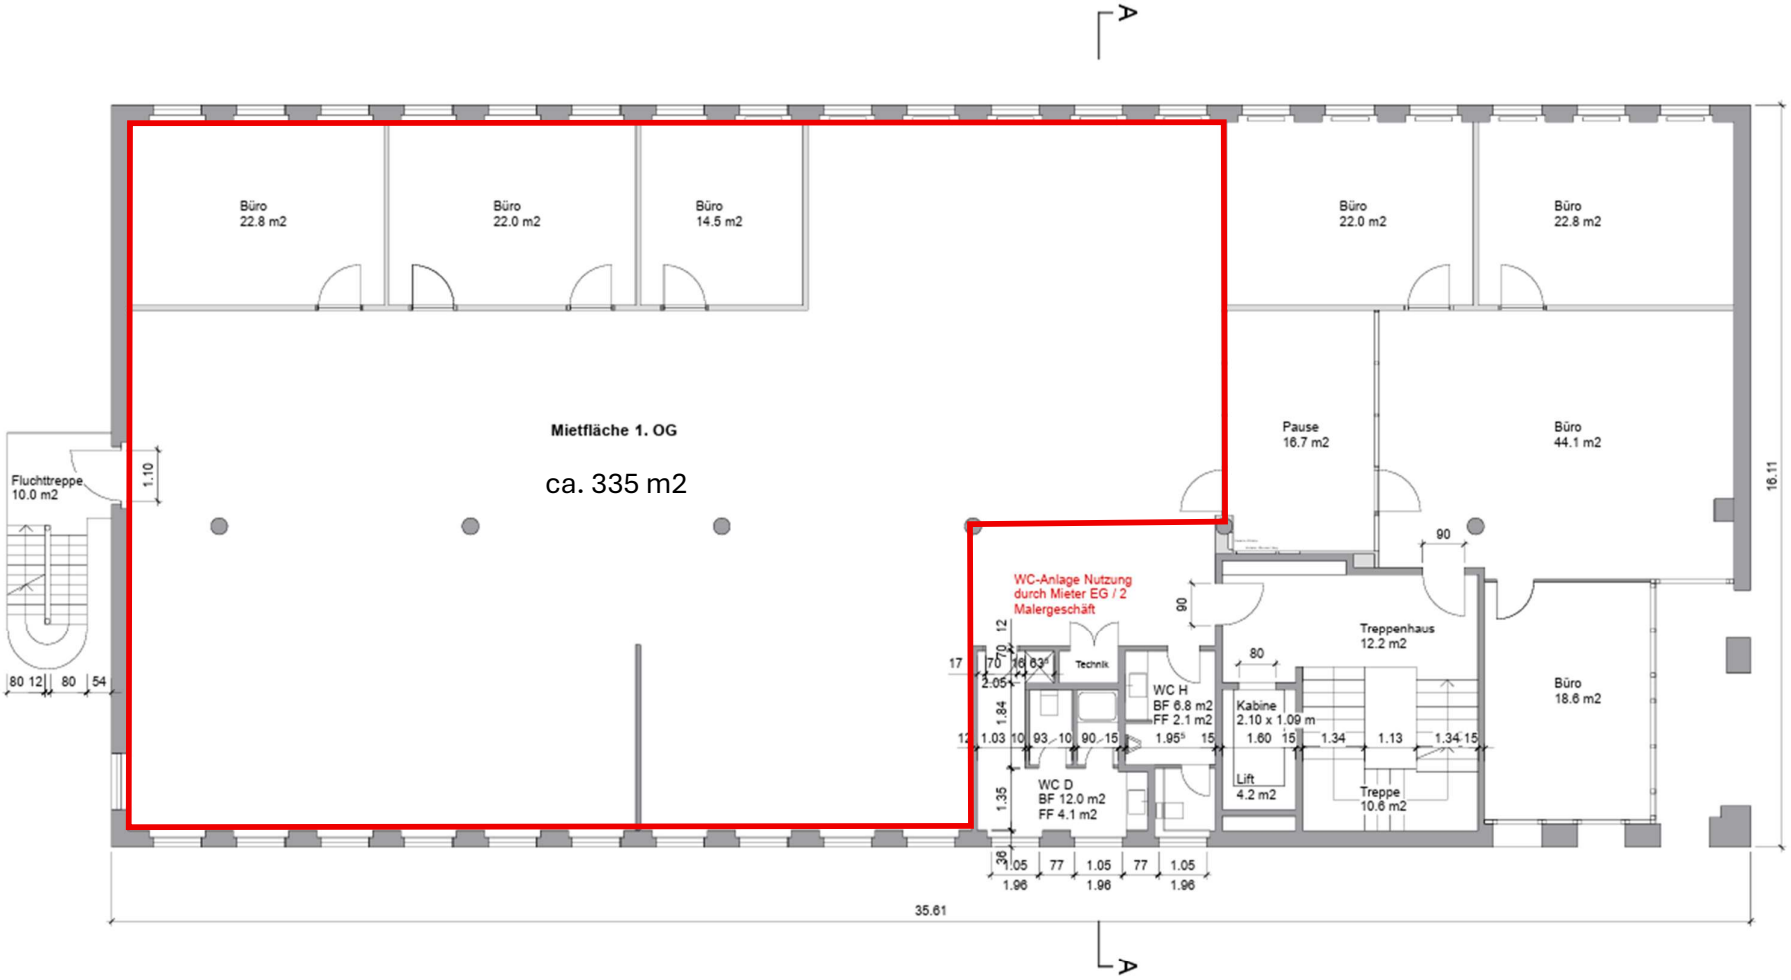

1. Obergeschoss

HIAG

Datum : 07.11.2024	
Gez. : mw	
Format : 60 x 147	
Plan-Nr. : 1584-201	
Planrevisionen :	

Am Kägenrain 3, 4153 Reinach
Zweckänderungsgesuch Teilfläche Erdgeschoss

Baugesuchsplan M 1:100

Bauherr : HIAG Immobilien Schweiz AG
Aeschenplatz 7, 4052 Basel

Planer : Martin Walder Dipl. Arch ETH/SIA
Römergasse 36, 4058 Basel

mob 079 220 53 22
mail mw@walderarchitects.com