



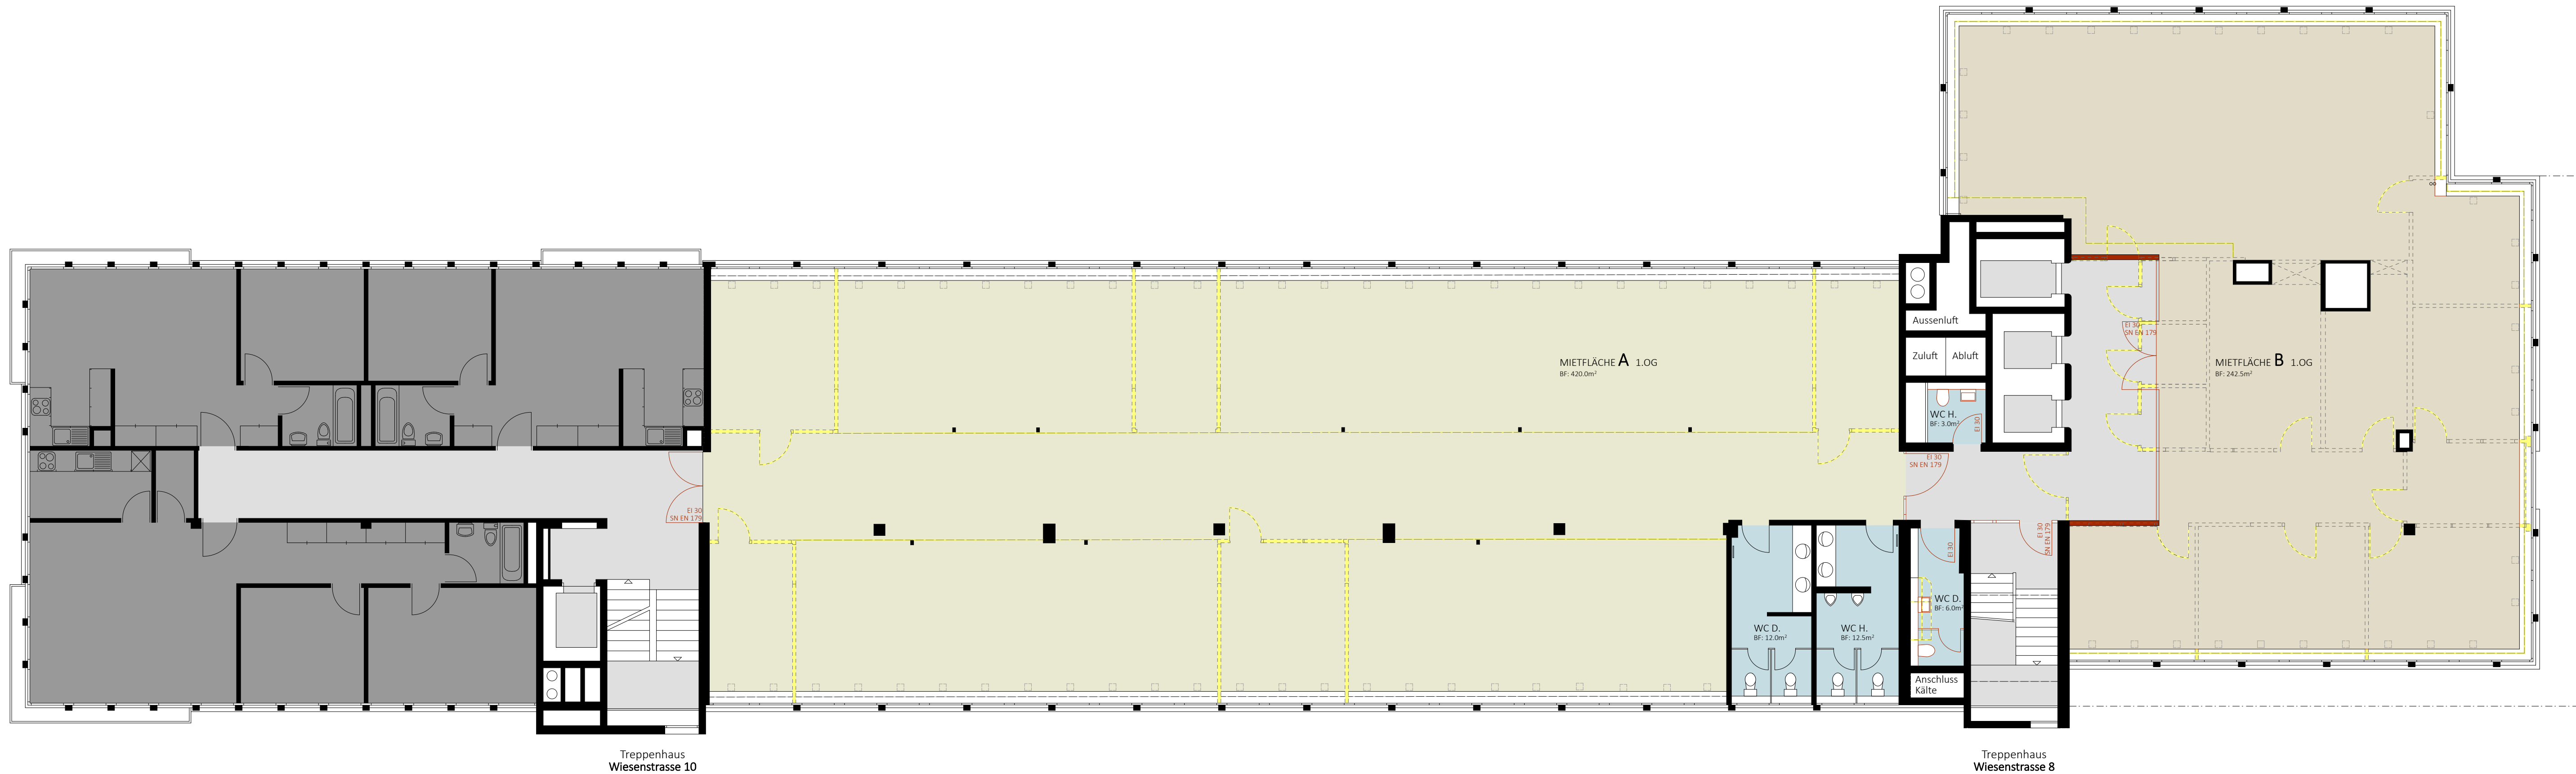

Mietfläche A 1.OG Wiesenstrasse 8, 8008 Zürich			Mietfläche B 1.OG Wiesenstrasse 8, 8008 Zürich		
Mietfläche 1.OG	420.0 m²		Mietfläche 1.OG	242.5 m²	
WC Damen	12.0 m²		WC Damen	6.0 m²	
WC Herren	12.5 m²		WC Herren	3.0 m²	
	444.5 m²			251.5 m²	
Längsbau	30 AP		Kopfbau	20 AP	
WC-Anlagen ausreichend für	30 M + 20 D		WC-Anlagen ausreichend für	10 M + 10 D	

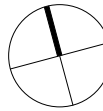

08 | 82 AG Architektur & Baumanagement Auf der Grueb 30 8706 Meilen 044 392 08 82 0882.ch info@0882.ch

08 | 82

ARCHITEKTUR &
BAUMANAGEMENT

MF-UNTERTEILUNG		Grundriss 1.OG	Mst.	1 : 100
Objekt Mietflächen 1.OG Wiesenstrasse 8 8008 Zürich		Bauherrschaft Swiss Life Asset Management AG Swiss Life REF (CH) Swiss Properties General-Guisan-Quai 40, Postfach 8022 Zürich	Pl.Nr. 21.28_14 100- 01 Pl.Gr. 105 x 30 Dat. 10.10.2025 Gez. ms Rev.	