


info@steigerelektro.ch		
A.STEIGER ELEKTRO AG		
Steckdoseninstallationen Tiefparterre links Brückfeldstrasse 19, Bern		
15.5.2018	ask	19664

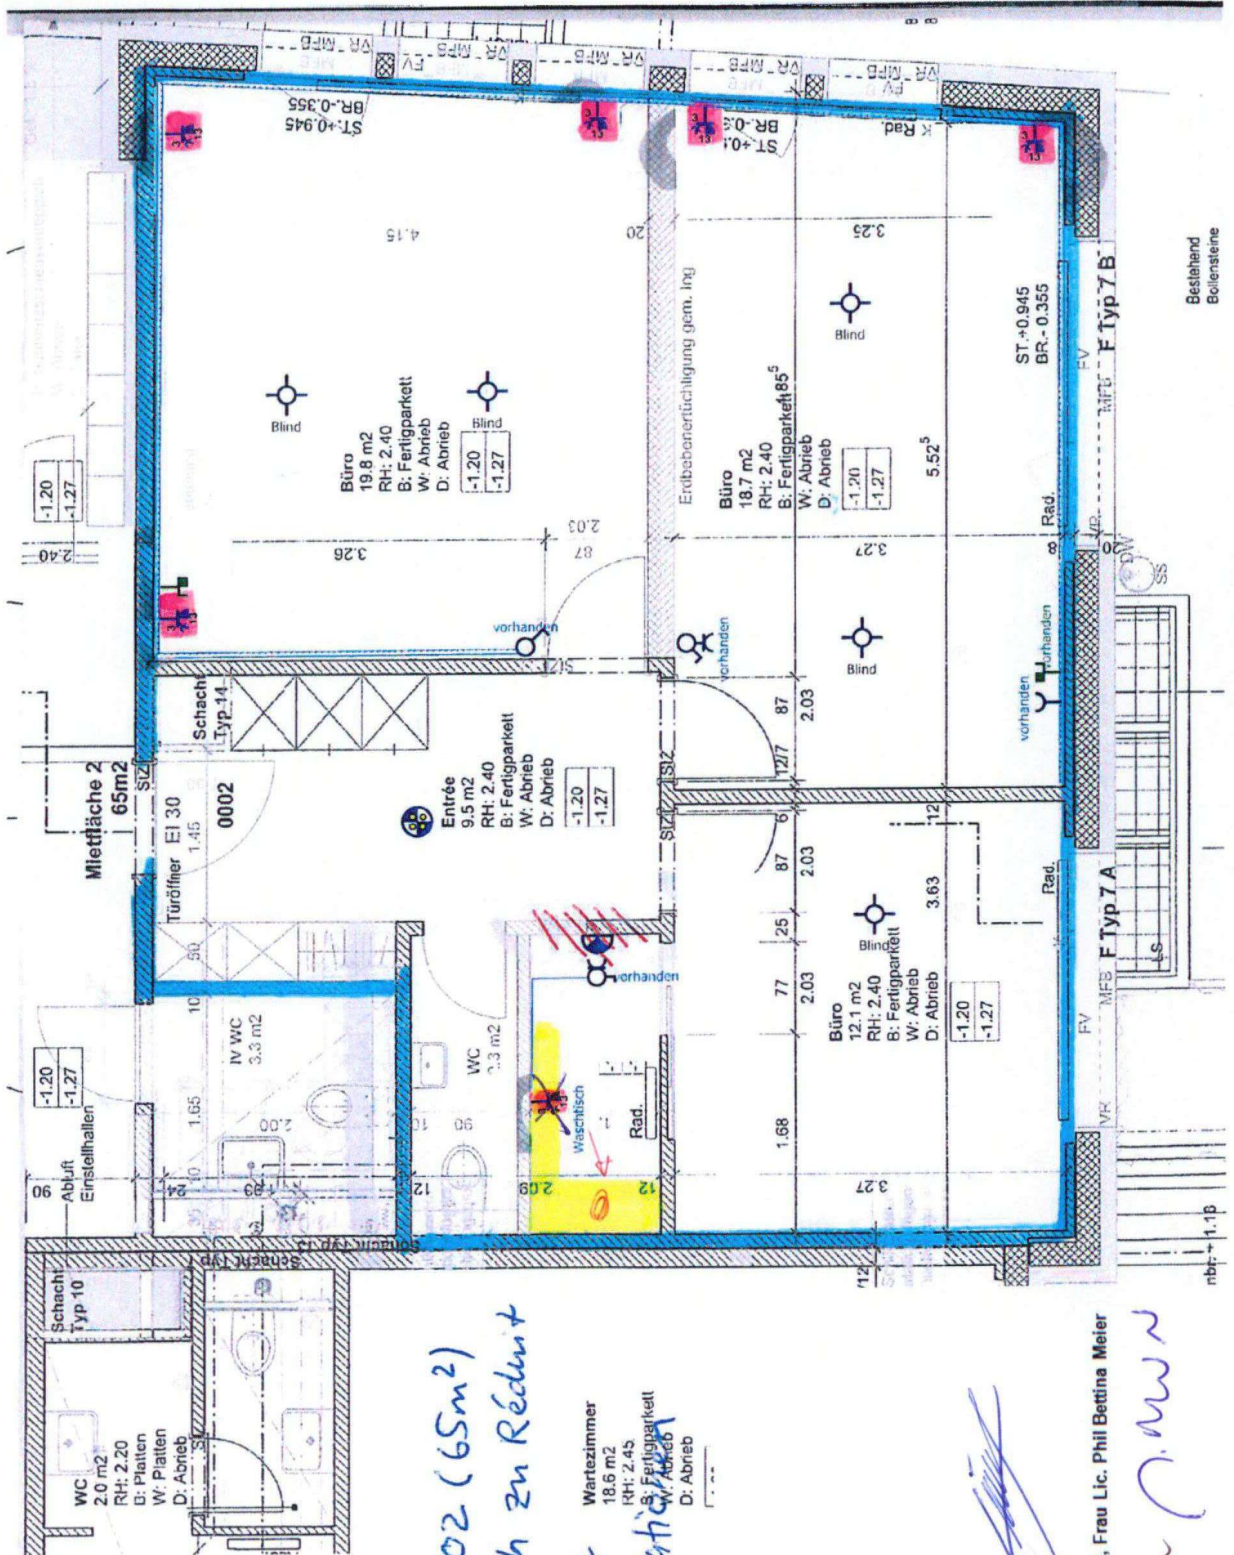

Eigentümer:
Zürich Versicherungs-Gesell. AG
GCIE
Mythenquai 2
8002 Zürich

vertreten durch:

Die Vermieterin:
Apleona Real Estate AG

Karin Bieri, Sandra Kunz

Mieter:
Herr Dr. med Christoph Zimmermann, Frau Lic. Phil Bettina Meier

Liebefeld, 12.07.2018 /sua