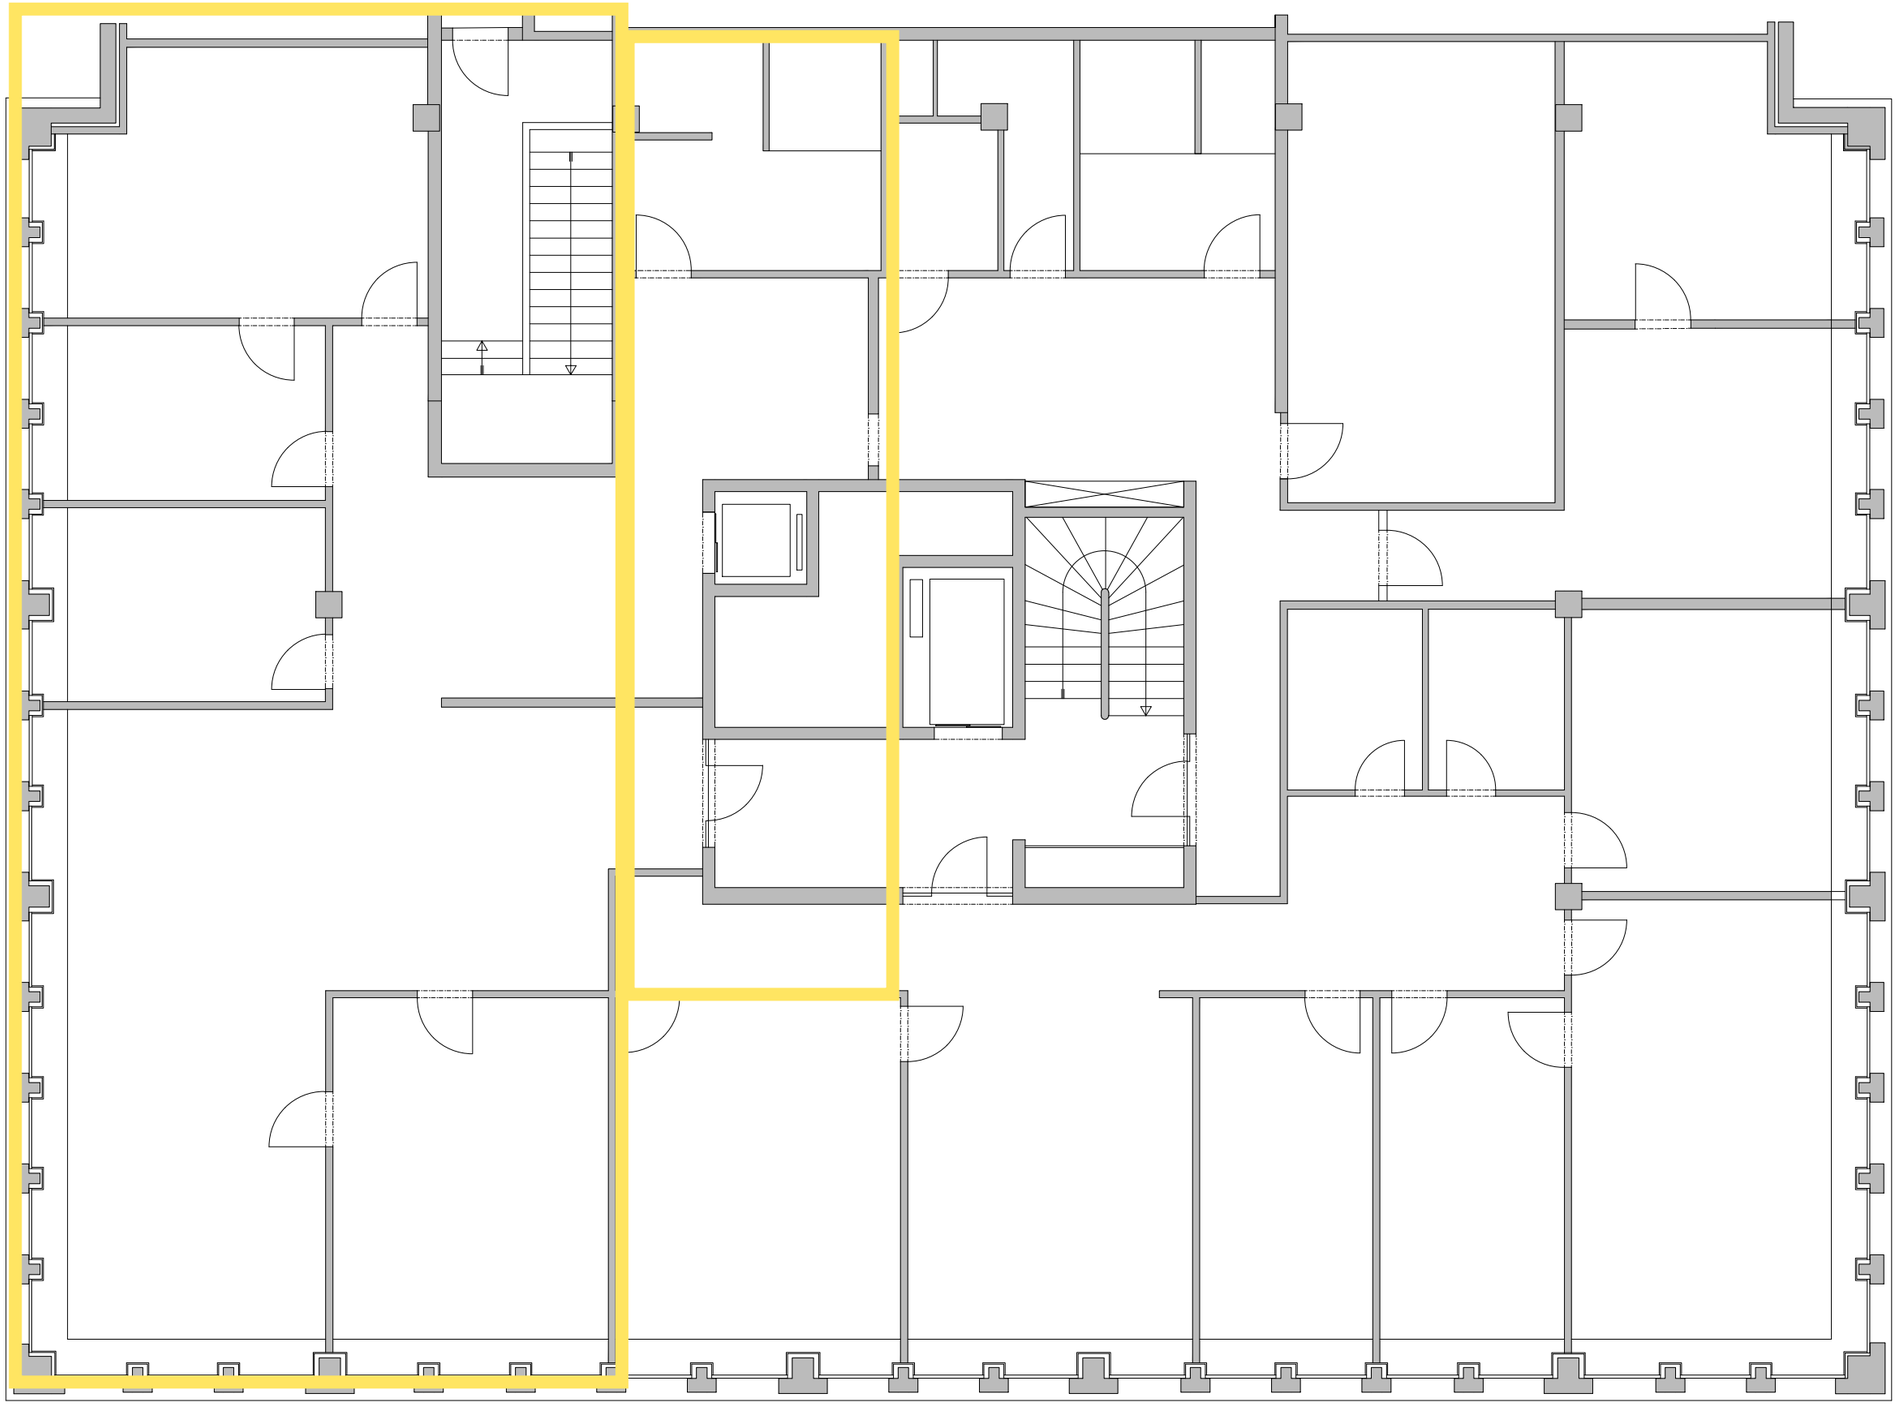


ARC | Architetti Russo Cortesi

PIANO QUARTO	**FASE**	**AUTORIZZAZIONE 33**	**PIANO NR.**	**7**	**DIM**	**420 mm / 297 mm**	**SCALA**	**1:100**	**2**	**4**	**10**	**DATUM**	**07.10.2019**

RISANAMENTO E CAMBIO DI DESTINAZIONE

18 062 UBS VIA CISERI - LOCARNO

PROPRIETARIO E ISTANTE

Zurimo "B" | UBS Fund Management AG | Aeschenplatz 6 | 4052 Basel

PROGETTISTA

ARC | Architetti Russo Cortesi Sagl | Via Besso 44 - 6900 Lugano