

Verbreitung
Schwefelsteine -
front

Verbreitung
Schwefelsteine -
front



Unterschrift Vermerk: *[Signature]* Unterschrift Hier: *[Signature]*
 Ort, Datum: *St. 14.5.16* Ort, Datum: *Zürich 8.9.16*

U2 00 TREPPENHAUS

U2 03 / U2 04 VORRAUM
 B. HARTBETON (FARBIG)
 W. ROH GESTRICHEN
 D. ROH GESTRICHEN

U2 12 VORRAUM
 B. HARTBETON (FARBIG)
 W. ROH GESTRICHEN
 D. ROH GESTRICHEN

U2 11 TREPP
 B. HARTBETON
 W. ROH GESTRICHEN
 D. ROH GESTRICHEN

U2 17 VORRAUM
 -6.07/-6.05
 B. HARTBETON (FARBIG)
 W. ROH GESTRICHEN
 D. ROH GESTRICHEN

U2 10 KLIMA-ZENTRALE
 -7.27/-7.25
 B. HARTBETON (FARBIG)
 W. ROH GESTRICHEN
 D. ROH GESTRICHEN

 -6.55/-6.56
 B. HARTBETON (FARBIG)
 W. ROH GESTRICHEN
 D. ROH GESTRICHEN

 -6.07/-6.05
 B. HARTBETON (FARBIG)
 W. ROH GESTRICHEN
 D. ROH GESTRICHEN

U2 06 LAGER 2
 -6.07/-6.05
 B. HARTBETON (FARBIG)
 W. ROH GESTRICHEN
 D. ROH GESTRICHEN

U2 05 LAGER 1
 -6.07/-6.05
 B. HARTBETON (FARBIG)
 W. ROH GESTRICHEN
 D. ROH GESTRICHEN

U2 04 VORRAUM
 -6.07/-6.05
 B. HARTBETON (FARBIG)
 W. ROH GESTRICHEN
 D. ROH GESTRICHEN














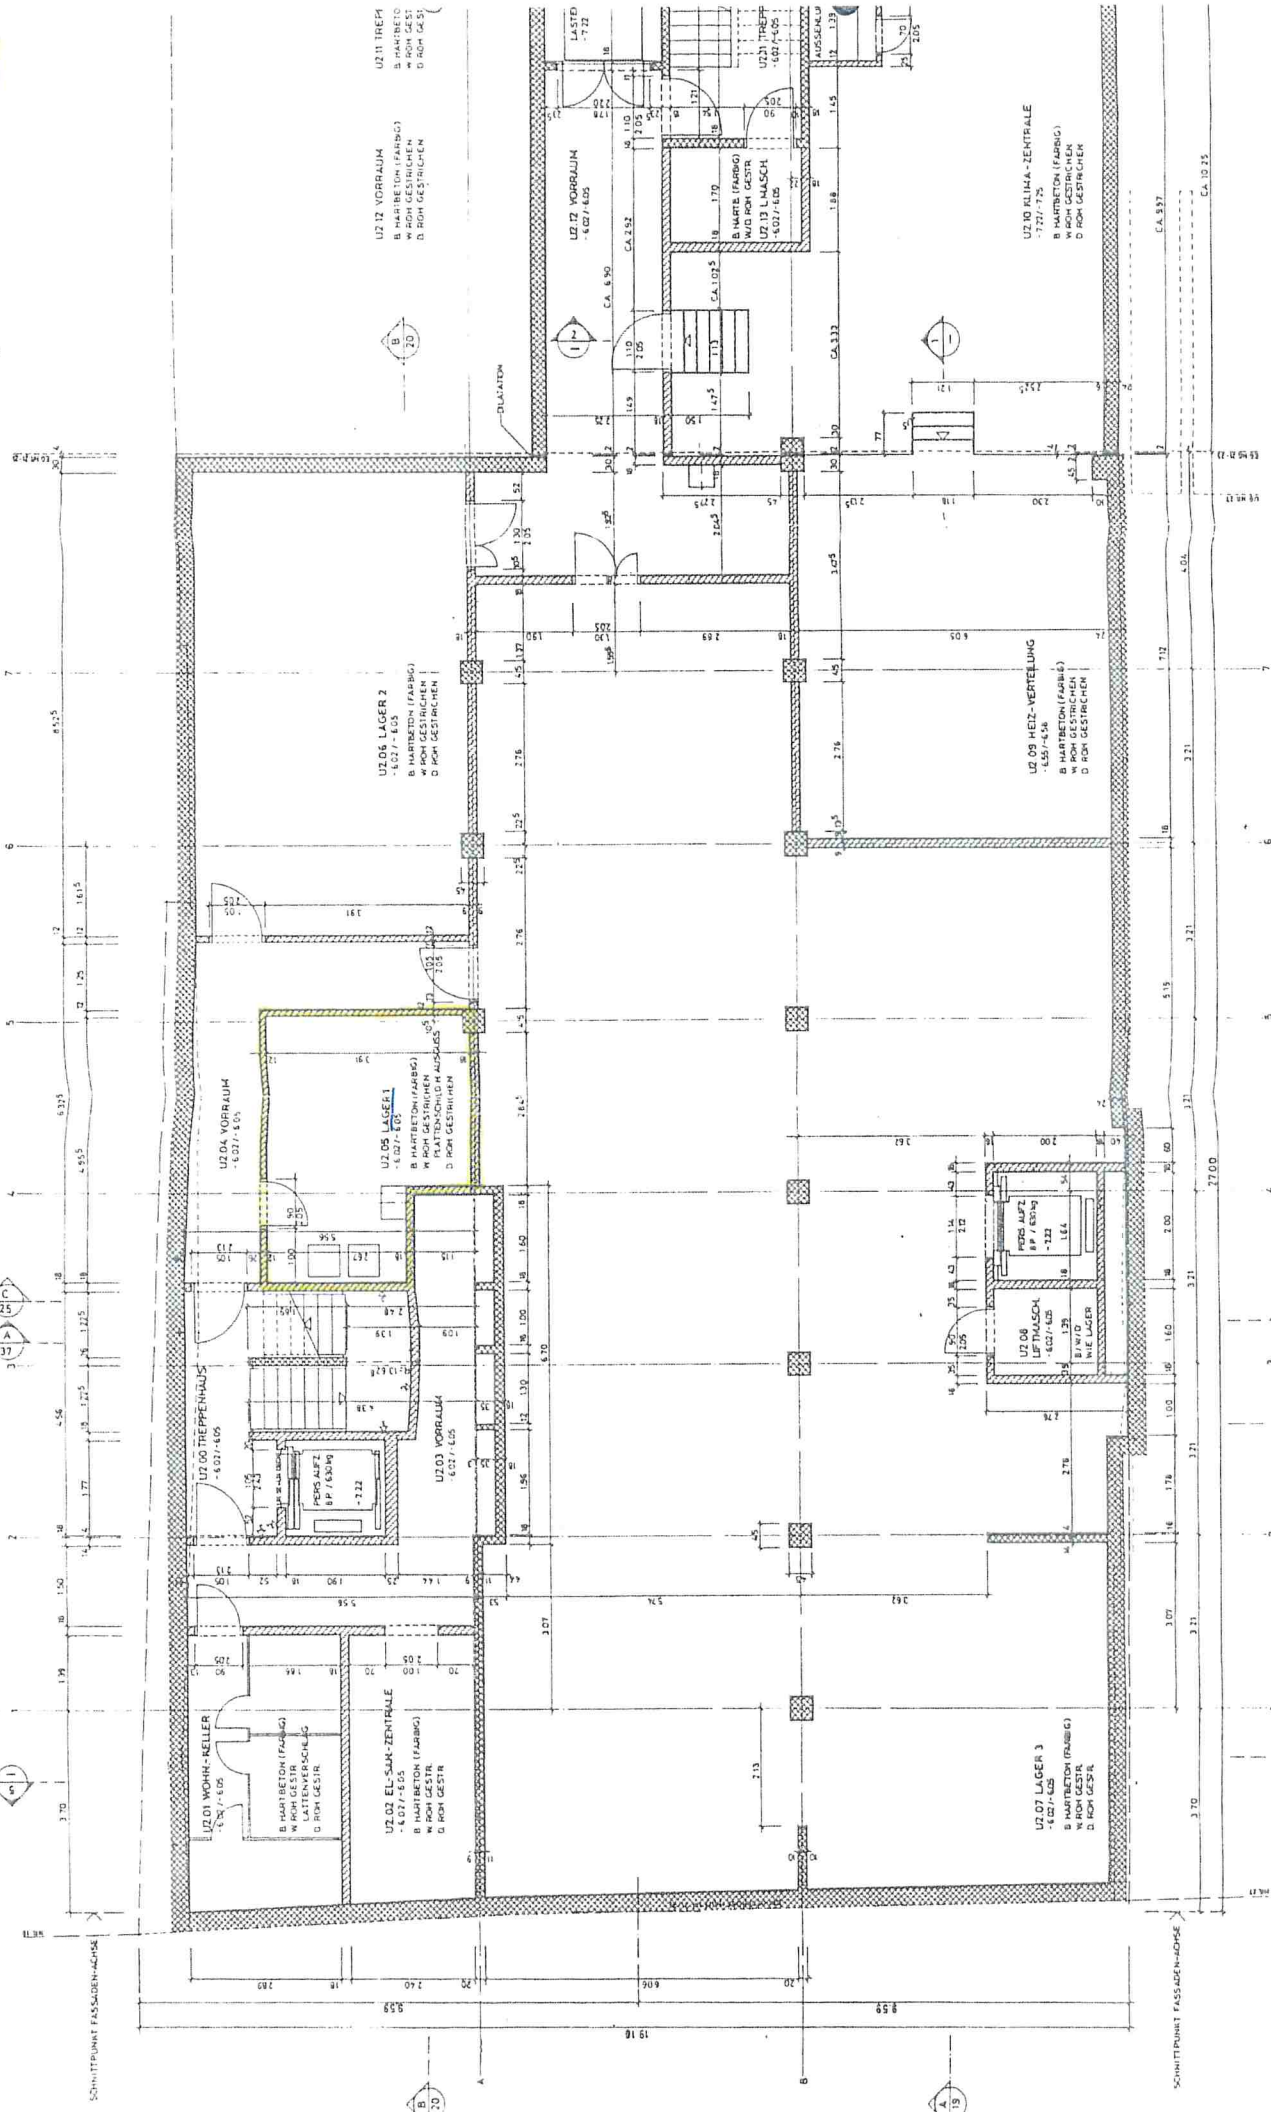


